

UNITA' GEOTECNICA	MATERIALE	DESCRIZIONE MATERIALE	UNITA' GEOLOGICA
R	S	Rilievato ferroviario esistente	h
UG1	S(G), G-S	Sabbia ghiaiosa e sabbia con ghiaia	Or
UG1a	S(G), G-S	Sabbia ghiaiosa e sabbia con ghiaia	Or
UG2	S(L), L(S)	Sabbia limosa e limo sabbioso	Or
UG3a	A(S), A-S	Argilla sabbiosa e argilla con sabbia	Or
UG3b	A(S), A-S	Argilla sabbiosa e argilla con sabbia	Or
UG4	S(G), S.G	Sabbia ghiaiosa e sabbia con ghiaia	Or
ARE	Arenarie	Arenarie	FBG
AREMAR	Arenarie/Marne	Alternanza di arenarie e marne	FBG

INDAGINI PROGETTO VIABILITA' 2019
 INDAGINI PROGETTO DI FATTIBILITA' TECNICO ECONOMICA 2017

INDAGINI PROGETTO DEFINITIVO 2019
 INDAGINI PROGETTO DEFINITIVO 2017

COMMITTEE: **RFI** RETTE FERROVIARIE ITALIANE
ITALFERR GRUPPO RINNOVATO DELLO STATO ITALIANO

PROGETTAZIONE: **ITALFERR**

CUP: J64H17000140001

U.O. INFRASTRUTTURE NORD
 PROGETTO DEFINITIVO
 RADDOPPIO PONTE S.PIETRO - BERGAMO - MONTELLO

Profilo geotecnico - Tav. 1 di 6
 SCALA: 1:2000/1:2000

COMMESSA LOTTO FASE ENTE TIPO DOC. OPERADISCIPLINA PROGR. REV.


NB1R	00	D	26	F6	GE0005	001	A
------	----	---	----	----	--------	-----	---

Rev.	Descrizione	Redatto	Data	Verificato	Data	Approvato	Data	Autore	Data
A	Emettere cartella	R.	15/05/2020	M. Bertolotti	15/05/2020	A. Pengo	15/05/2020		

File: Profilo geotecnico_lavioe.dwg n. Elab.:

DIF. DI QUOTA PENDENZA	h = -0.198 L = 74.686 i = -2.632%	h = -0.147 L = 124.991 i = -1.180%	h = -0.154 L = 98.601 i = -1.560%	h = -0.851 L = 109.857 i = -0.461%	h = -1.484 L = 196.670 i = -7.519%	h = -0.711 L = 96.943 i = -7.218%	h = -0.886 L = 116.484 i = -7.564%	h = -
------------------------	---	--	---	--	--	---	--	-------

Livellata	N° 1	N° 2	N° 3	N° 4	N° 5	N° 6	N° 7	N° 8
1	11.391	12.897	12.169	12.220	12.119	12.747	12.723	12.743
2	307.782	307.782	307.782	307.782	307.782	307.782	307.782	307.782
3	3000.000	3000.000	3000.000	3000.000	3000.000	3000.000	3000.000	3000.000
4	4.591	4.591	4.591	4.591	4.591	4.591	4.591	4.591
5	14.863	14.863	14.863	14.863	14.863	14.863	14.863	14.863

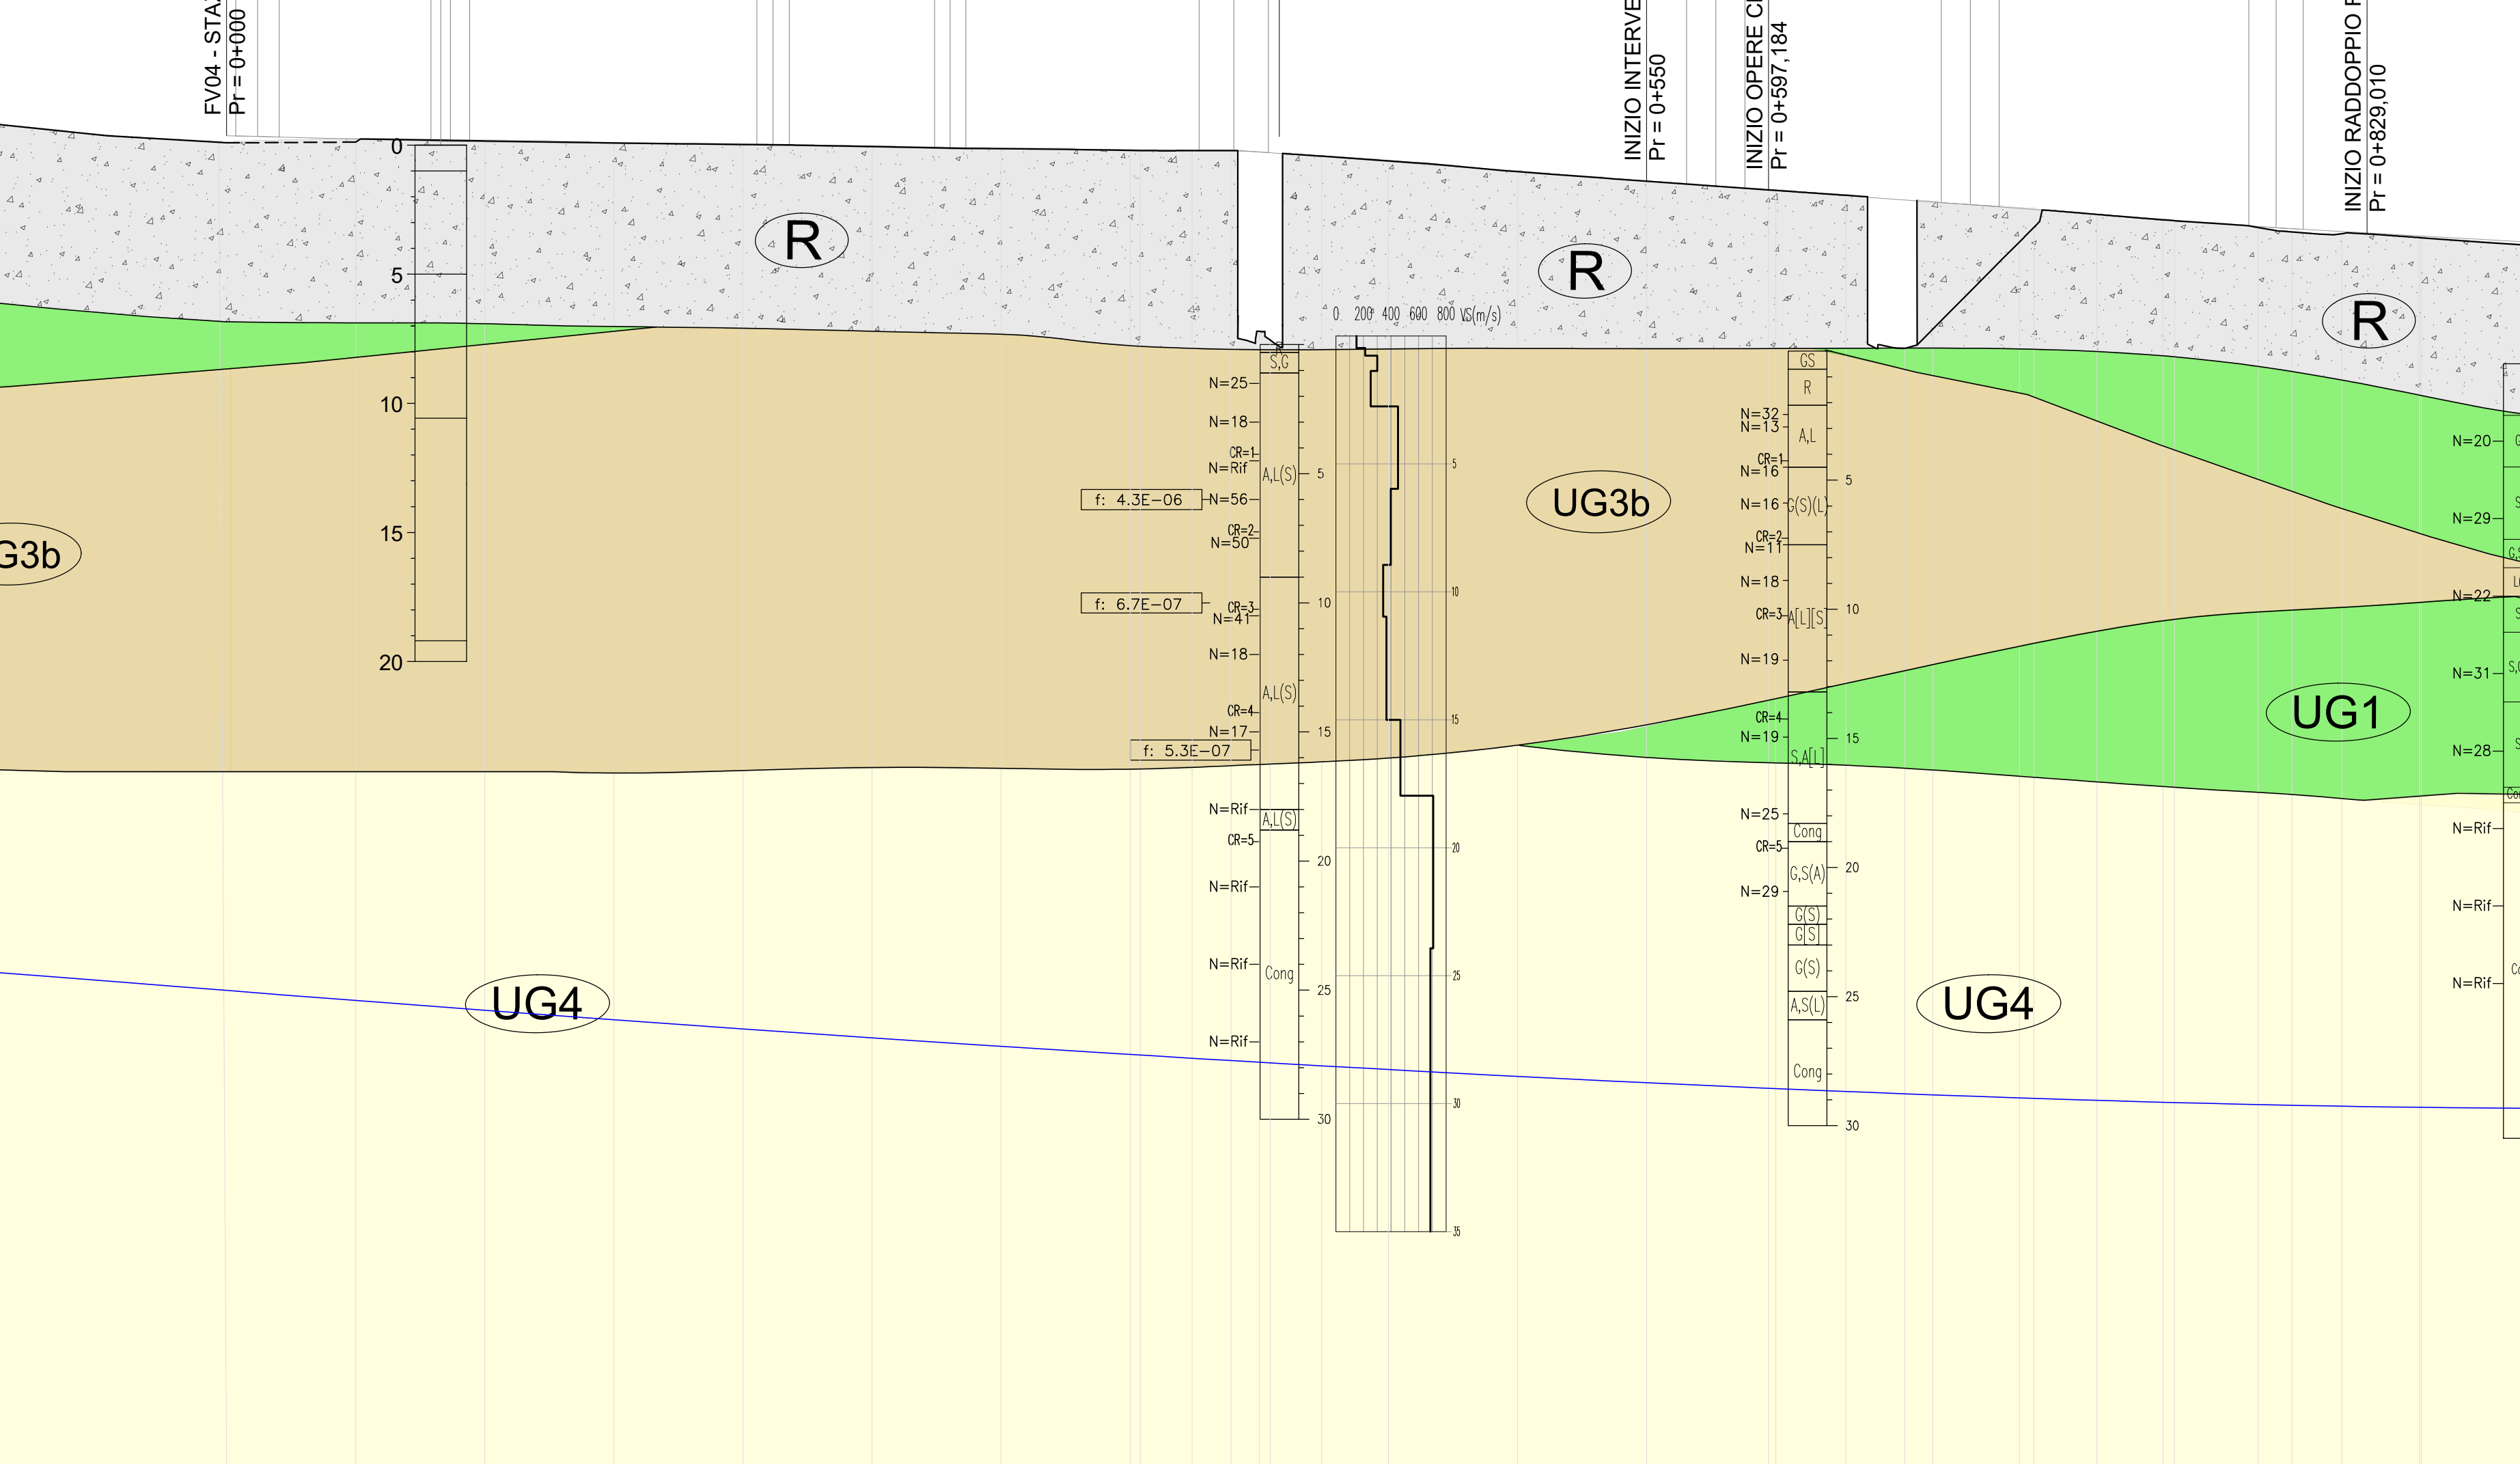

SEZIONE	A	B	C	D	E	F	G	H	I	L	M	N	O	P	Q	R	A1	A2	S	T	V	W	Z	
QUOTE PROGETTO	247.731	247.508	247.492	247.453	247.374	247.287	247.275	247.180	247.101	246.904	246.739	246.583	246.503	246.387	246.262	246.205	246.184	246.184	246.159	246.159	246.128	246.128	246.114	246.114
QUOTE TERRENO	252.82	252.82	252.87	252.84	252.80	252.82	252.83	252.85	252.87	252.88	252.89	252.90	252.91	252.92	252.93	252.94	252.95	252.96	252.97	252.98	252.99	253.00	253.01	253.02
DIFFERENZA DI QUOTA	0.000	-0.026	-0.038	-0.018	-0.017	-0.024	-0.012	-0.035	-0.032	-0.026	-0.021	-0.015	-0.028	-0.021	-0.039	-0.024	-0.024	-0.021	-0.021	-0.021	-0.021	-0.021	-0.021	-0.021
ETOMETRICHE	0.000	0.000	0.000	0.000	0.000	0.000	0.000	0.000	0.000	0.000	0.000	0.000	0.000	0.000	0.000	0.000	0.000	0.000	0.000	0.000	0.000	0.000	0.000	0.000
PROGRESSIVE	0+000.000	0+050.000	0+100.000	0+150.000	0+200.000	0+250.000	0+300.000	0+350.000	0+400.000	0+450.000	0+500.000	0+550.000	0+600.000	0+650.000	0+700.000	0+750.000	0+800.000	0+850.000	0+900.000	0+950.000	1+000.000	1+050.000	1+100.000	1+150.000
DISTANZE PARZIALI	50,00	50,00	50,00	50,00	50,00	50,00	50,00	50,00	50,00	50,00	50,00	50,00	50,00	50,00	50,00	50,00	50,00	50,00	50,00	50,00	50,00	50,00	50,00	50,00

