

UNITÀ GEOTECNICA	MATERIALE	DESCRIZIONE MATERIALE	UNITÀ GEOLOGICA
R	S	Rilievato ferroviario esistente	h
UG1	S(G), G-S	Sabbia ghiaiosa e sabbia con ghiaia	Or
UG1a	S(G), G-S	Sabbia ghiaiosa e sabbia con ghiaia	Or
UG2	S(L), L(S)	Sabbia limosa e limo sabbioso	Or
UG3a	A(S), A-S	Argilla sabbiosa e argilla con sabbia	Or
UG3b	A(S), A-S	Argilla sabbiosa e argilla con sabbia	Or
UG4	S(G), S-G	Sabbia ghiaiosa e sabbia con ghiaia	Or
ARE	Arenarie	Arenarie	FBG
AREMAR	Arenarie/Marne	Alternanza di arenarie e marne	FBG

COMMITTEE: **RFI** RETE FERROVIARIA ITALIANA GRUPPO FERROVIE DELLO STATO ITALIANE

PROGETTAZIONE: **ITALFERR** GRUPPO INNOVATI DELLO STATO ITALIANO

CUP: J64H17000140001

U.O. INFRASTRUTTURE NORD

PROGETTO DEFINITIVO

RADDOPPIO PONTE S.PIETRO - BERGAMO - MONTELO


Profilo geotecnico - Tav. 2 di 6

SCALA: 1:2000/1:2000

COMMESSA	LOTTO	FASE	ENTE	TIPO DOC.	OPERADISCIPLINA	PROGR.	REV.
NB1R	00	D	26	F6	GE0005	002	A

Rev.	Descrizione	Redatto	Verificato	Approvato	Data	Autore	Data
A	Emettere cartella	E. Lombardi	M. Cavalli	M. Bertolotti	10/03/2020	A. Pengo	10/03/2020

File: Profilo geotecnico\_lavioe.dwg n. Elab.:

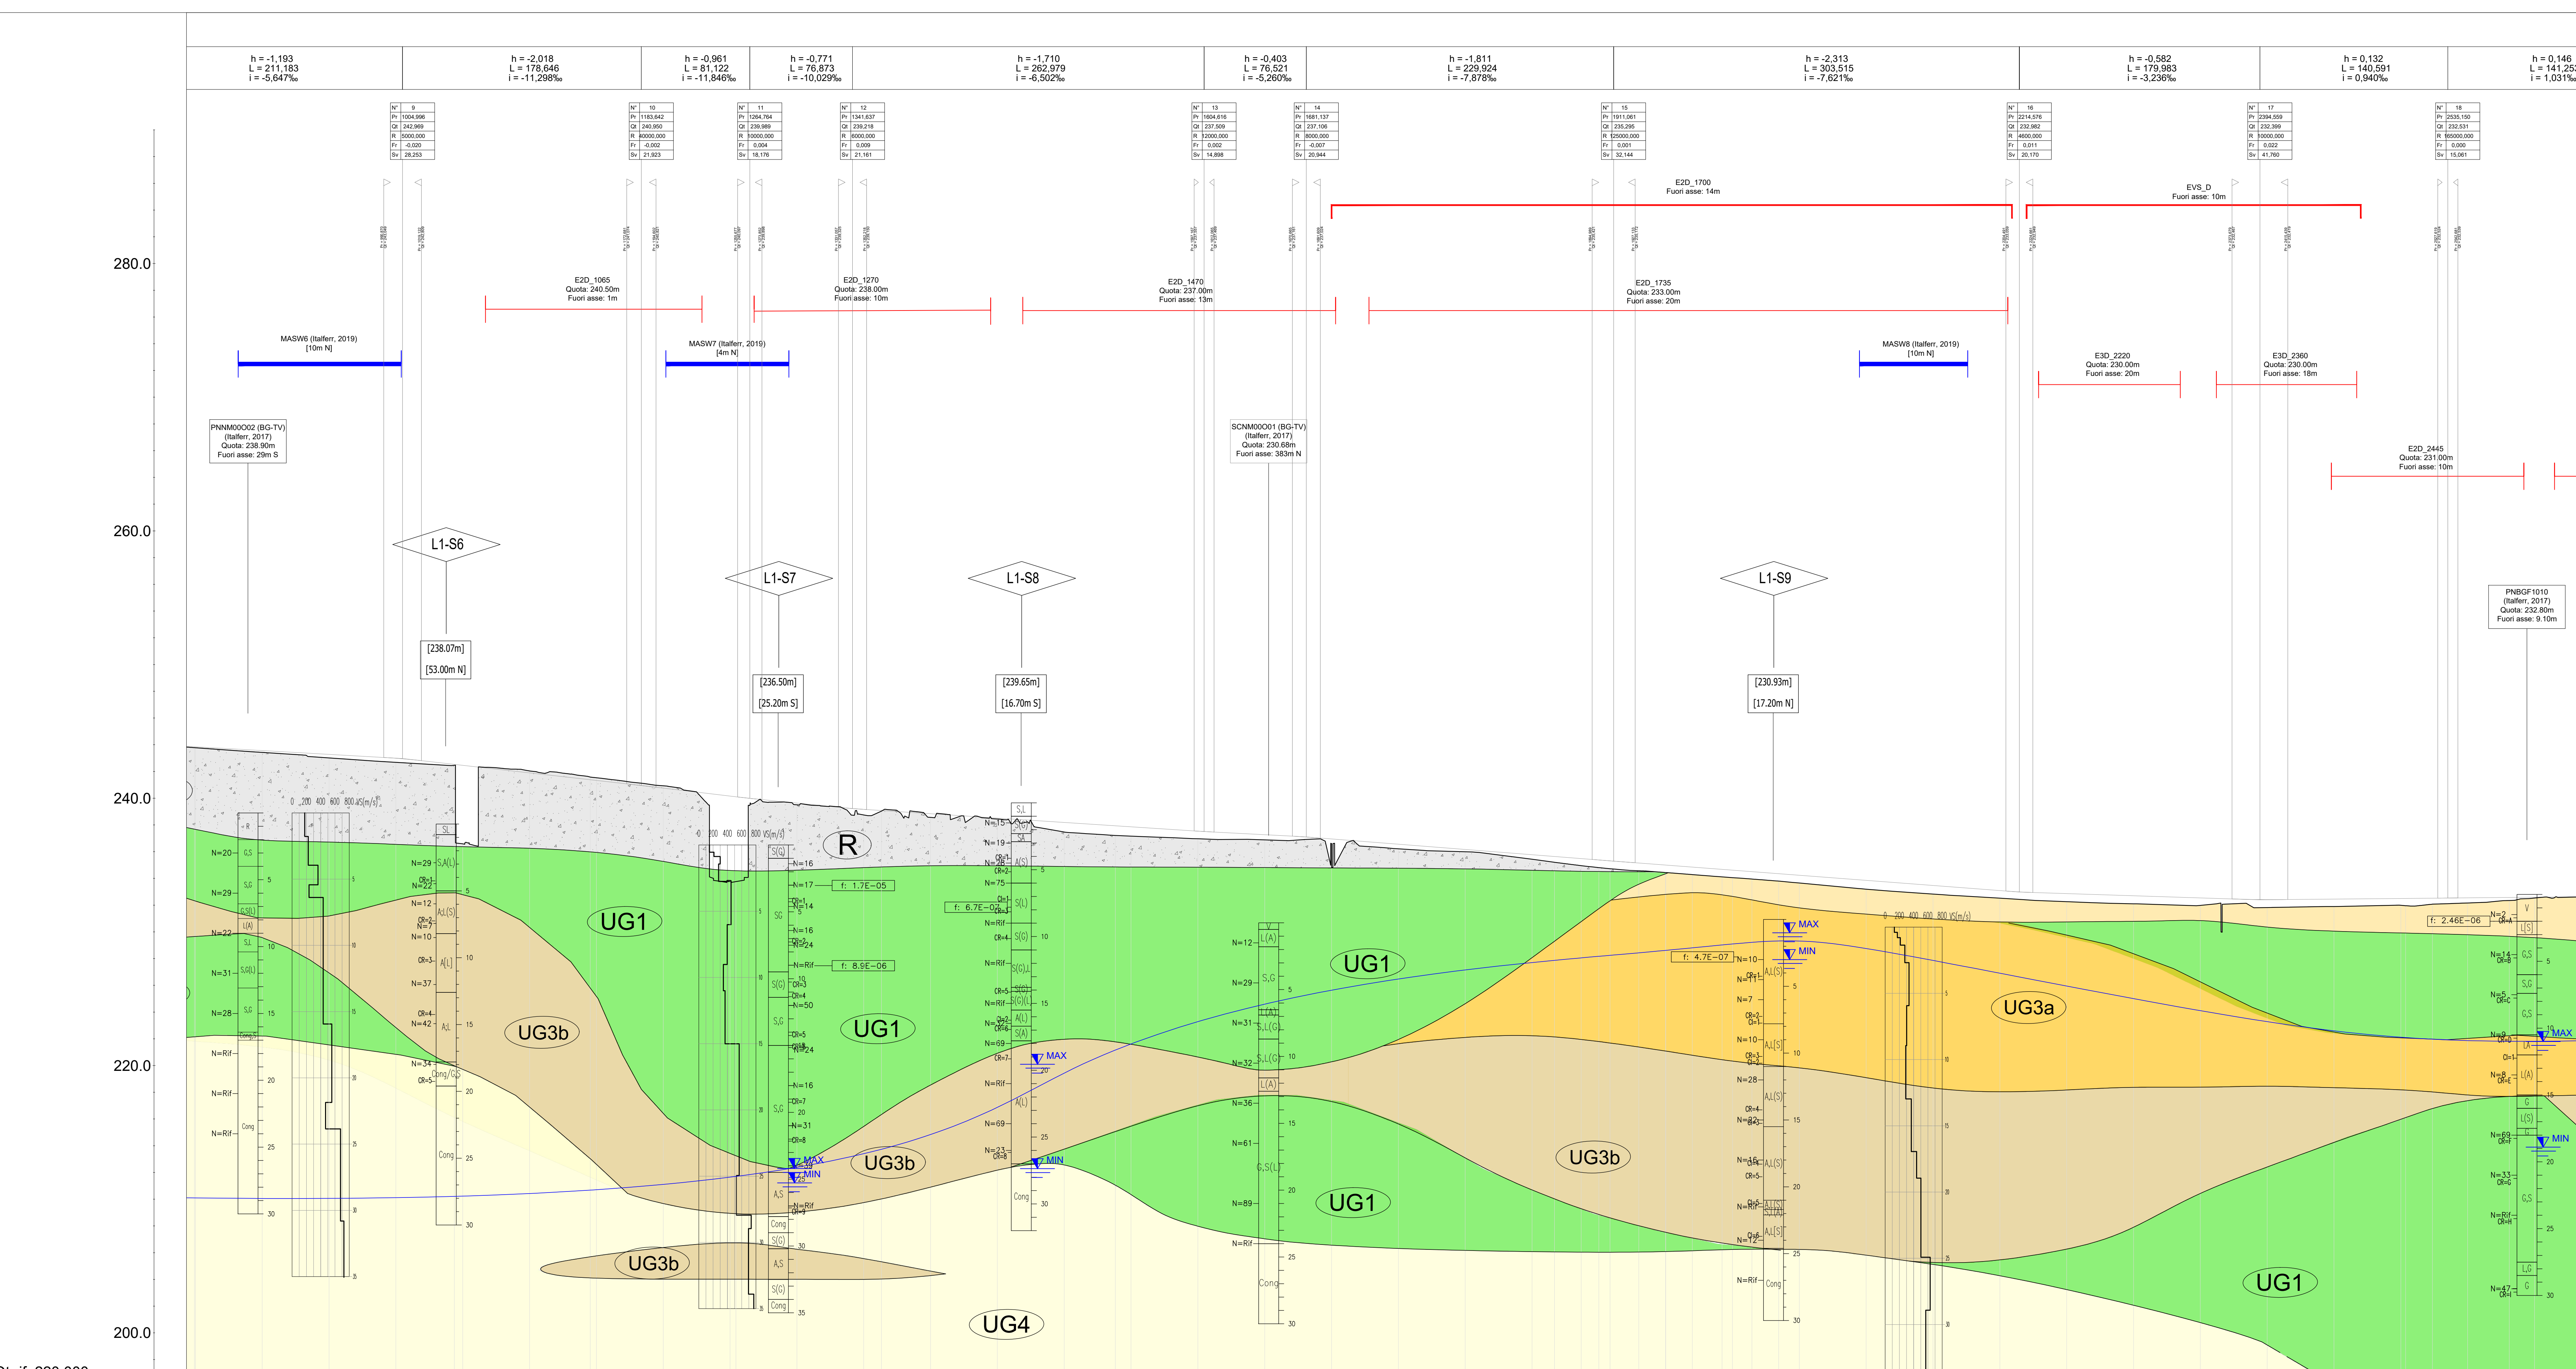


DISTANZE PARZIALI	50,00	50,00	50,00	16,47	83,53	31,47	68,53	55,49	44,51	50,00	60,33	49,67	40,00	30,33	19,67	50,00	59,97	84,05	55,98	65,08	20,00	43,09	20,00	20,00	44,65	20,00	67,19	50,00	50,00	50,00	50,00	50,00	50,00	50,00	50,00	51,88	20,00	28,12	50,00	36,92			

