FV03/FA04

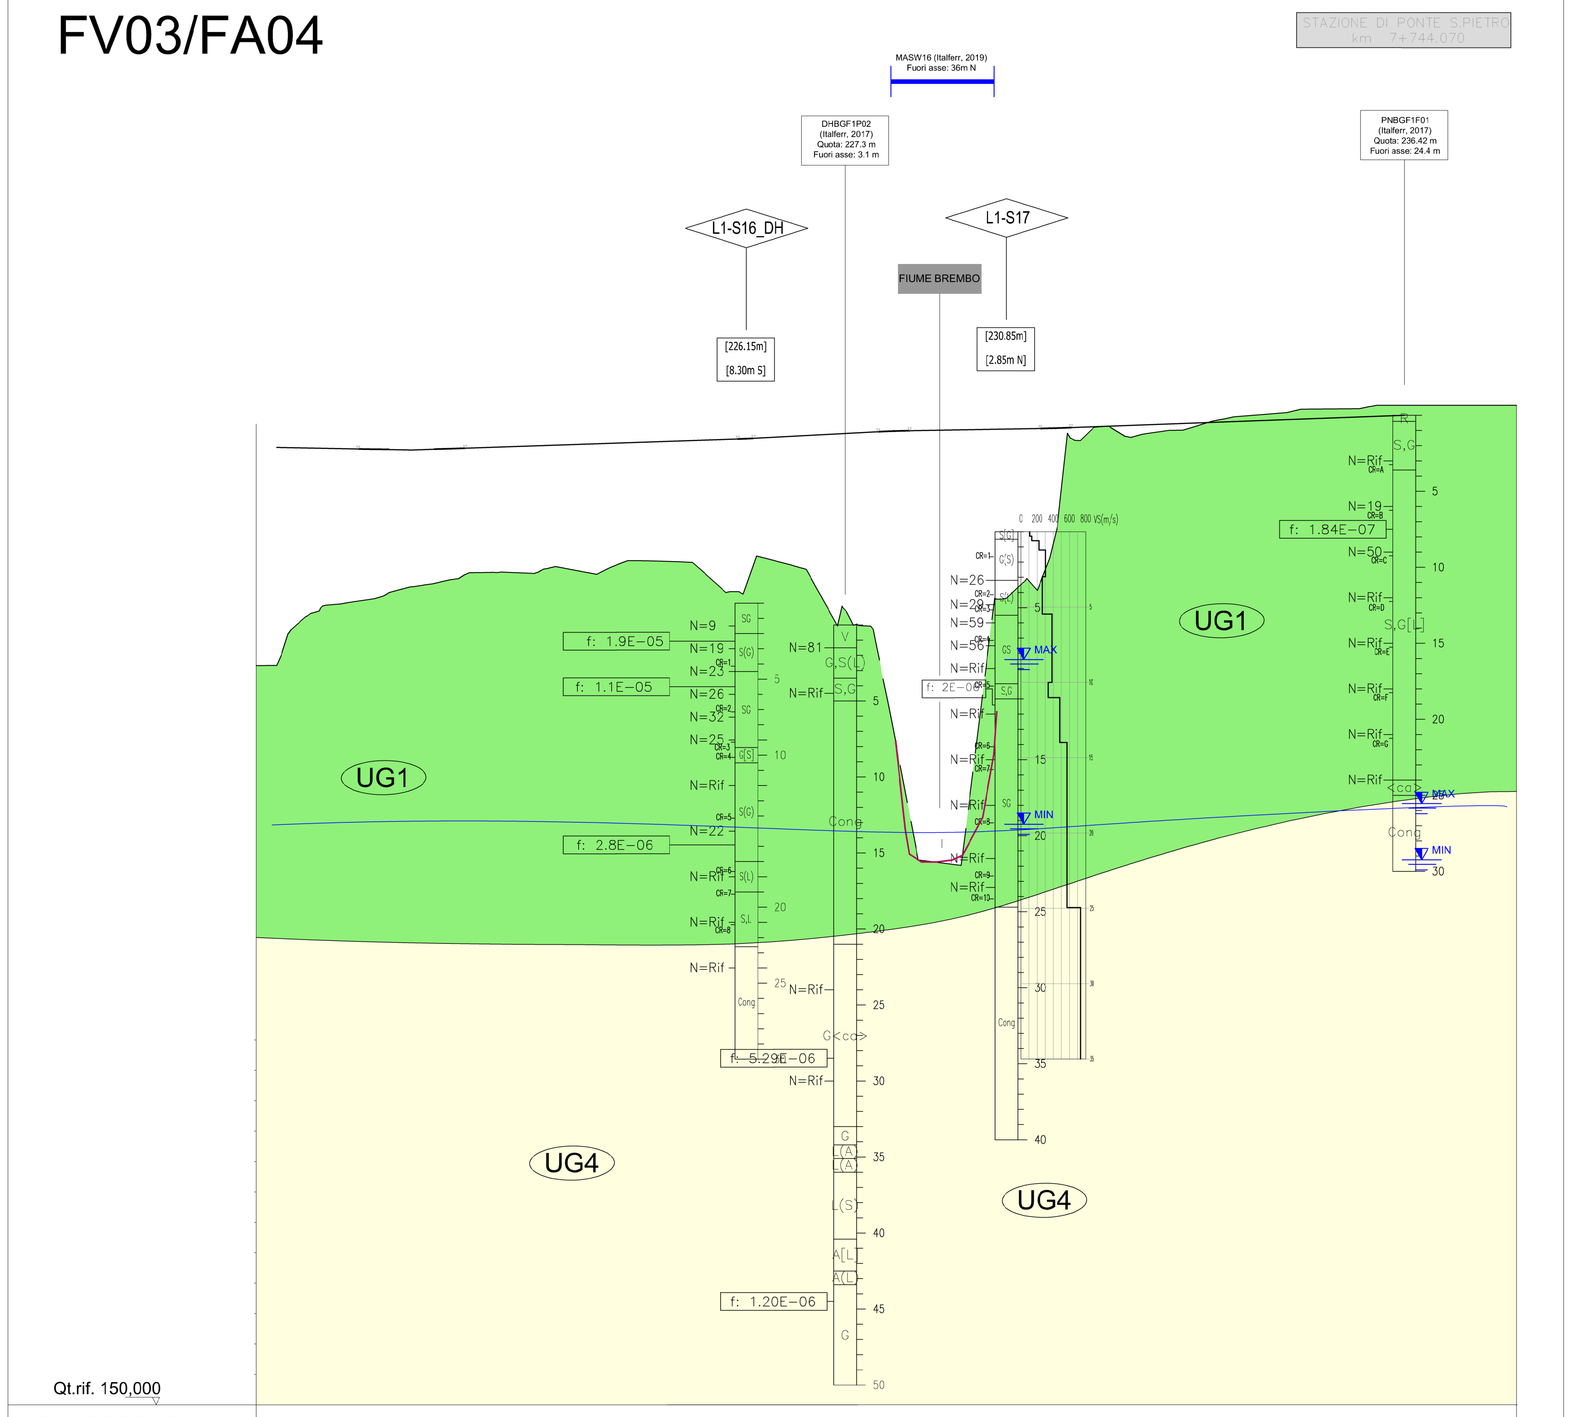
STAZIONE DI PONTE S.PIETRO
km 7+744.070
MASW16 (Italferr, 2019)
Fuori asse: 36m N
DHBGF1P02
(Italferr, 2017)
Quota: 227.3 m
Fuori asse: 3.1 m
PNBGF1F01
(Italferr, 2017)
Quota: 236.42 m
Fuori asse: 24.4 m
L1-S16_DH
L1-S17
FIUME BREMBO
[226.15m]
[8.30m S]
[230.85m]
[2.85m N]
UG1
UG4
UG1
UG4
f: 1.9E-05
f: 1.1E-05
f: 2.8E-06
f: 2E-08
f: 5.29E-06
f: 1.20E-06
f: 1.84E-07
MAX
MIN
MAX
MIN
Conq
Qccc
Qccc
Conq
Conq
Conq
Vs (m/s)
0 200 400 600 800
Qt.rif. 150,000

| | | |