

**LEGENDA**

- LIMITI AMMINISTRATIVI
- LINEA FERROVIARIA IN PROGETTO
- LINEA FERROVIARIA STORICA
- VIABILITA' AUTOSTRADE
- VIABILITA' EXTRAURBANA PRINCIPALE
- VIABILITA' ORDINARIA IMPIEGATA DAI MEZZI DI CANTIERE
- IMPIANTI PRODUZIONE CALCESTRUZZI
- IMPIANTI PRODUZIONE CONGLOMERATO BITUMINOSO

**CANTIERI**

- AREE DI CANTIERE BASE
- AREE DI CANTIERE OPERATIVO
- AREE DI STOCCAGGIO
- AREE DEPOSITO TEMPORANEO
- AREE TECNICHE
- AREE DI CANTIERE DI ARMAMENTO E TECNOLOGIE

**SITI DI APPROVVIGIONAMENTO**

B3 IMPIANTI PRODUZIONE CALCESTRUZZI  
B10 IMPIANTI PRODUZIONE CONGLOMERATO BITUMINOSO


ID	COMUNE	INDIRIZZO	GESTORE
B1	Zanica BG	Via Padergnone, 37 - 24050	Nuova Demi Spa
B2	Bagnatica BG	Via Rovaldi snc Loc. Suriana - 24060	Nuova Demi Spa
B3	Seriate BG	Cava via Misericordia - 24068	Fratelli Testa Calcestruzzi (S.r.l.)
B4	Calcinato BG	Via Provinciale per Cavernago 24050	Calcestruzzi Spa
B5	Grassobbio BG	V. Traversa Capannelle, 19 - 24050	Calcestruzzi Spa
B6	Capriolo BS	Via Molinara - 25031	Concrete Italia srl
B7	Costa Serina (BG)	Via Provinciale, 1 - fr.ne Ambriola - 24010	Calcestruzzi Magnati srl
B8	Brembate (BG)	Via delle Cave, 120 - 24041	Nuova Demi Spa
B9	Dalmine (BG)	Via Monte Nevoso - 24054	Hotim Aggregati Calcestruzzi srl
B10	Cavernago BG	Via Per Malpaga - 24050	PMB Spa

**CODICE IDENTIFICATIVO AREE**

numero identificativo tratta (\*) (1-2). XX .YY

abbreviazione del tipo di area: numero progressivo area

1 - cantieri tratta P.S. Pietro - Bergamo  
2 - cantieri tratta Bergamo - Montello

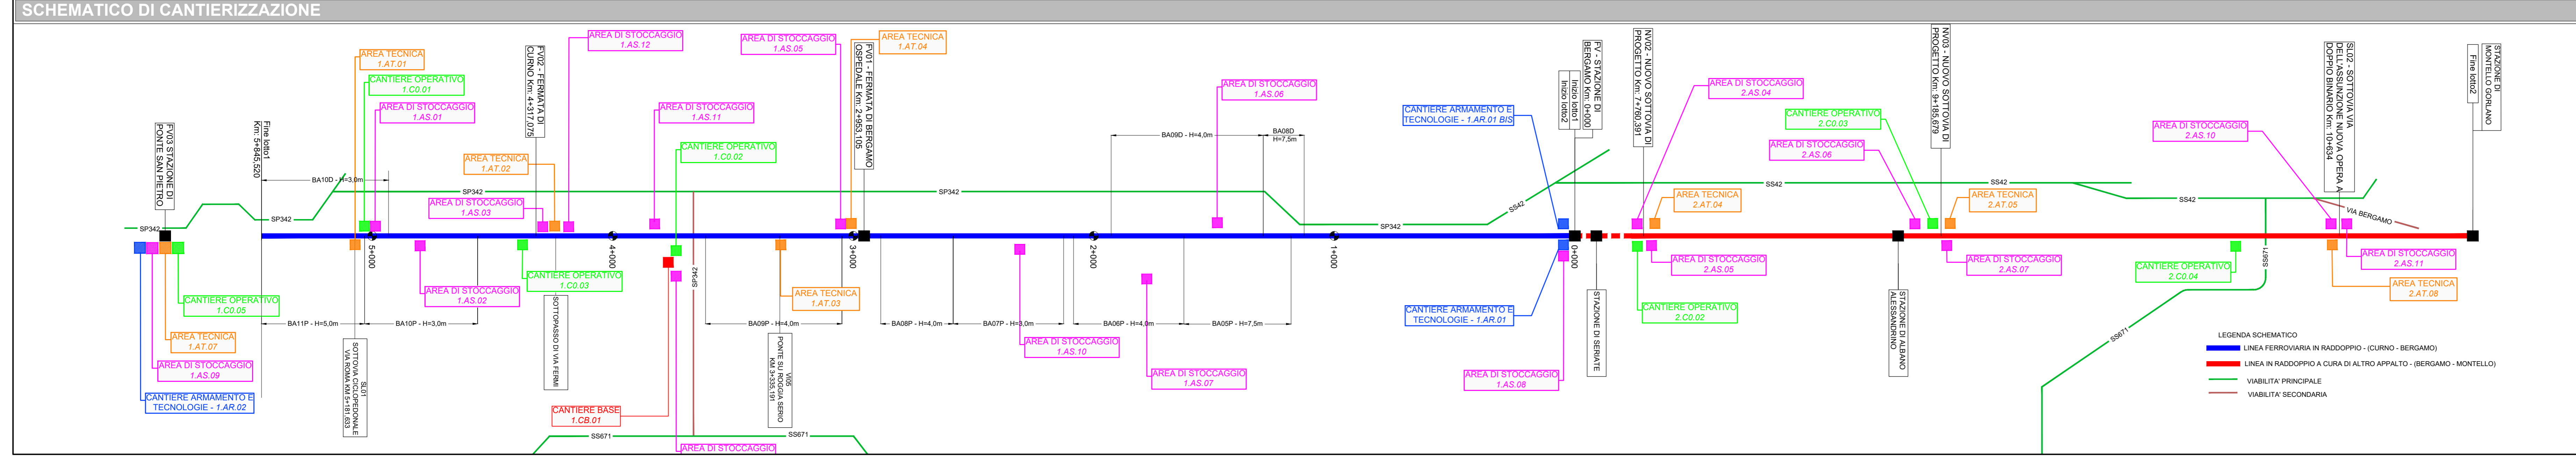

COMMITTENTE: **RFI** RETE FERROVIARIA ITALIANA GRUPPO FERROVIE DELLO STATO ITALIANE

PROGETTAZIONE: **ITALFER** SUPERINTENDENZA FERROVIE

**U.O. ARCHITETTURA, AMBIENTE E TERRITORIO**  
CANTIERIZZAZIONE

**PROGETTO DEFINITIVO**

**RADDOPPIO PONTE S.PIETRO - BERGAMO - MONTELLIO**  
RADDOPPIO PONTE S.PIETRO - BERGAMO; PRG PONTE S.PIETRO; ACC BERGAMO; SOP. PL BERGAMO - MONTELLIO; SSE AMBIVERE MAPELLO.

CANTIERIZZAZIONE  
Planimetria generale di inquadramento della cantierizzazione e della viabilità pubblica impegnata dal trasporto dei materiali

SCALA: 1:25000

COMMESSA	LOTTO	FASE	ENTE	TIPO DOC.	OPERA/DISCIPLINA	PROGR.	REV.
NB1R	00	D	S3	P3	CA0000	001	A

Rev.	Descrizione	Redatto	Data	Verificato	Data	Approvato	Data	Autografo
A	Emissione esecutio		Aprile 2020		Aprile 2020		Aprile 2020	

File: NB1R00D53P3CA000001A.DWG