RIQUADRO 1

RIQUADRO 2

Portali di ponte san pietro

Segnale prot 8+620

Portale esist 8+561

Portale esist 8+449

Attraversamento: Fognatura (Comune)
Ente: ANAS
Prog.: pk 9+854 LE-BG

Attraversamento: Elettrico
Ente: Enel
Prog.: pk 9+835 LE-BG

Attraversamento: SOTTOVIA
Ente: ANAS
Prog.: pk 9+815 LE-BG

Attraversamento: Gasdotto
Ente: SNAM
Prog.: pk 9+579 LE-BG

Attraversamento: Elettrico
Ente: Enel
Prog.: pk 9+548 LE-BG

Attraversamento: Elettrico
Ente: Enel
Prog.: pk 9+338 LE-BG

Attraversamento: Gasdotto
Ente: Unigas Distribuzione S.r.l.
Prog.: pk 9+338 LE-BG

Attraversamento: Idrico
Ente: Comun. Acquedotto Comuni di Barzio e Locate
Prog.: pk 9+333 LE-BG

Attraversamento: Telefonico
Ente: Telecom
Prog.: pk 9+333 LE-BG

Attraversamento: Telefonico
Ente: Telecom
Prog.: pk 9+330 LE-BG

Attraversamento: Telefonico
Ente: Telecom
Prog.: pk 9+320 LE-BG

Attraversamento: Elettrico
Ente: Enel
Prog.: pk 9+138 LE-BG

Attraversamento: Fognatura
Ente: Comune di Ponte S. Pietro
Prog.: pk 9+132 LE-BG

Attraversamento: Elettrico
Ente: E-Distribuzione S.p.A.
Prog.: pk 9+138 LE-BG

Attraversamento: Telefonico
Ente: Telecom
Prog.: pk 9+119 LE-BG

Attraversamento: Idrico
Ente: Comune di Bergamo
Prog.: pk 9+244 LE-BG

Attraversamento: Idrico
Ente: Comun. Ponte S. Pietro
Prog.: pk 9+145 LE-BG

Attraversamento: Fognatura
Ente: Idrotogas S.p.A.
Prog.: pk 0+460 Ponte S. Pietro

Attraversamento: Idrico
Ente: Provincia Bergamo
Prog.: pk 9+939 LE-BS

Attraversamento: Telefonico
Ente: Telecom
Prog.: pk 8+972 LE-BG

Attraversamento: Gasdotto
Ente: SNAM
Prog.: pk 8+921 LE-BG

Attraversamento: Telefonico
Ente: Telecom
Prog.: pk 8+690 LE-BG

Attraversamento: Elettrico
Ente: ENEL
Prog.: pk 8+479 LE-BG

Attraversamento: Elettrico
Ente: ENEL
Prog.: pk 8+410 LE-BG

Attraversamento: Telefonico
Ente: Telecom
Prog.: pk 8+355 LE-BG

Attraversamento: Elettrico
Ente: ENEL
Prog.: pk 0+668 Ponte S. Pietro-MN

Attraversamento: Telefonico
Ente: Telecom
Prog.: pk 0+668 Ponte S. Pietro-MN

Attraversamento: Telefonico
Ente: Telecom
Prog.: pk 0+668 Ponte S. Pietro-MN

Attraversamento: Telefonico
Ente: Telecom
Prog.: pk 8+244 LE-BG

Attraversamento: Idrico
Ente: Comun. Ponte S. Pietro
Prog.: pk 8+145 LE-BG

Attraversamento: Fognatura
Ente: Idrotogas S.p.A.
Prog.: pk 0+460 Ponte S. Pietro

LEGENDA
(Dati provenienti dalle Convenzioni)

ELETTRODOTTI ED IMPIANTI ELETTRICI	
TELEFONIA ED IMPIANTI TELEFONICI	
GASDOTTI ED OLEODOTTI	
ACQUEDOTTI ED IMPIANTI IDRICI	
FOGNATURE ED IMPIANTI FOGNARI	
TELERISCALDAMENTO	

LEGENDA
(DATI FORNITI DAGLI ENTI)

RETE ACQUA	
CONDOTTA GENERICA	
HYDROPOWER	
IRRIGAZIONE	
TELERISCALDAMENTO	
RETE FOGNARIA	
CONDOTTA ACQUE BIANCA	
CONDOTTA ACQUE NERE	
RETE GAS	
CONDOTTA GAS SNAM	
CONDOTTA GAS 2IRETGAS	
CONDOTTA GAS EDIGAS	
RETE ELETTRICA	
LINEA MEDIA TENSIONE	
LINEA BASSA TENSIONE	
LINEA TERNA	
LINEA RFI	
LINEA SELNET	
RETE TELEFONICA	
CAVO GENERICO	
CAVO FIBRA OTTICA	
CAVO TELECOM	
CAVO WIND	
CAVO VODAFONE	
CAVO BT ITALIA	
CAVO IRIDEOS	

KEY-PLAN

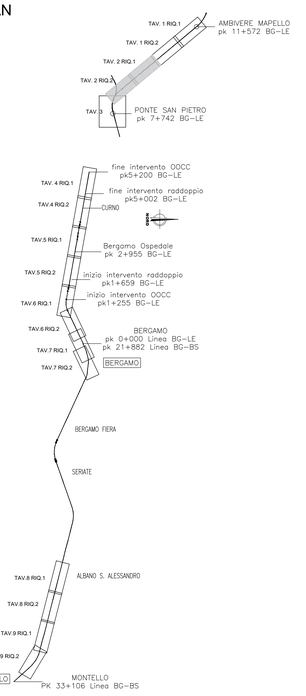

COMMITTENTE:

RFI RETE FERROVIARIA ITALIANA
GRUPPO FERROVIE DELLO STATO ITALIANE

PROGETTAZIONE:

ITALFERR
GRUPPO FERROVIE DELLO STATO ITALIANE

CUP: J64H17000140001

U.O. ARCHITETTURA, AMBIENTE E TERRITORIO - CANTIERIZZAZIONE E SOTTOSERVIZI

PROGETTO DEFINITIVO

RADDOPPIO PONTE S.PIETRO - BERGAMO - MONTELLO

RADDOPPIO PONTE S. PIETRO - BERGAMO; PRG PONTE S. PIETRO; ACC BERGAMO; SOP. PL BERGAMO - MONTELLO; SSE AMBIVERE MAPELLO.

Planimetria censimento dei sottoservizi - tav 2 di 9

SCALA: 1:1.000

COMMESSA	LOTTO	FASE	ENTE	TIPO DOC.	OPERA/DISCIPLINA	PROGR.	REV.
NB1R	00	D	53	P7	SI0000	002	A

Rev.	Descrizione	Redatto	Data	Verificato	Data	Approvato	Data	Autorizzato Data
A	EMISSIONE ESECUTIVA	M. Cosseli	Marzo 2020	M. Cosseli	Marzo 2020	M. Bergamo	Marzo 2020	

ITALFERR S.p.A. U.O. Architettura, Ambiente e Territorio - Cantierizzazione e Sottoservizi Ing. Marco Bergamo Ordine degli Ingegneri della Provincia di Roma n. A 17313

File: NB1R-00-D-53-P7-SI0000-001-006A_01 | n. Elab.: X