


LAYOUT 1
SCALA 1:10000

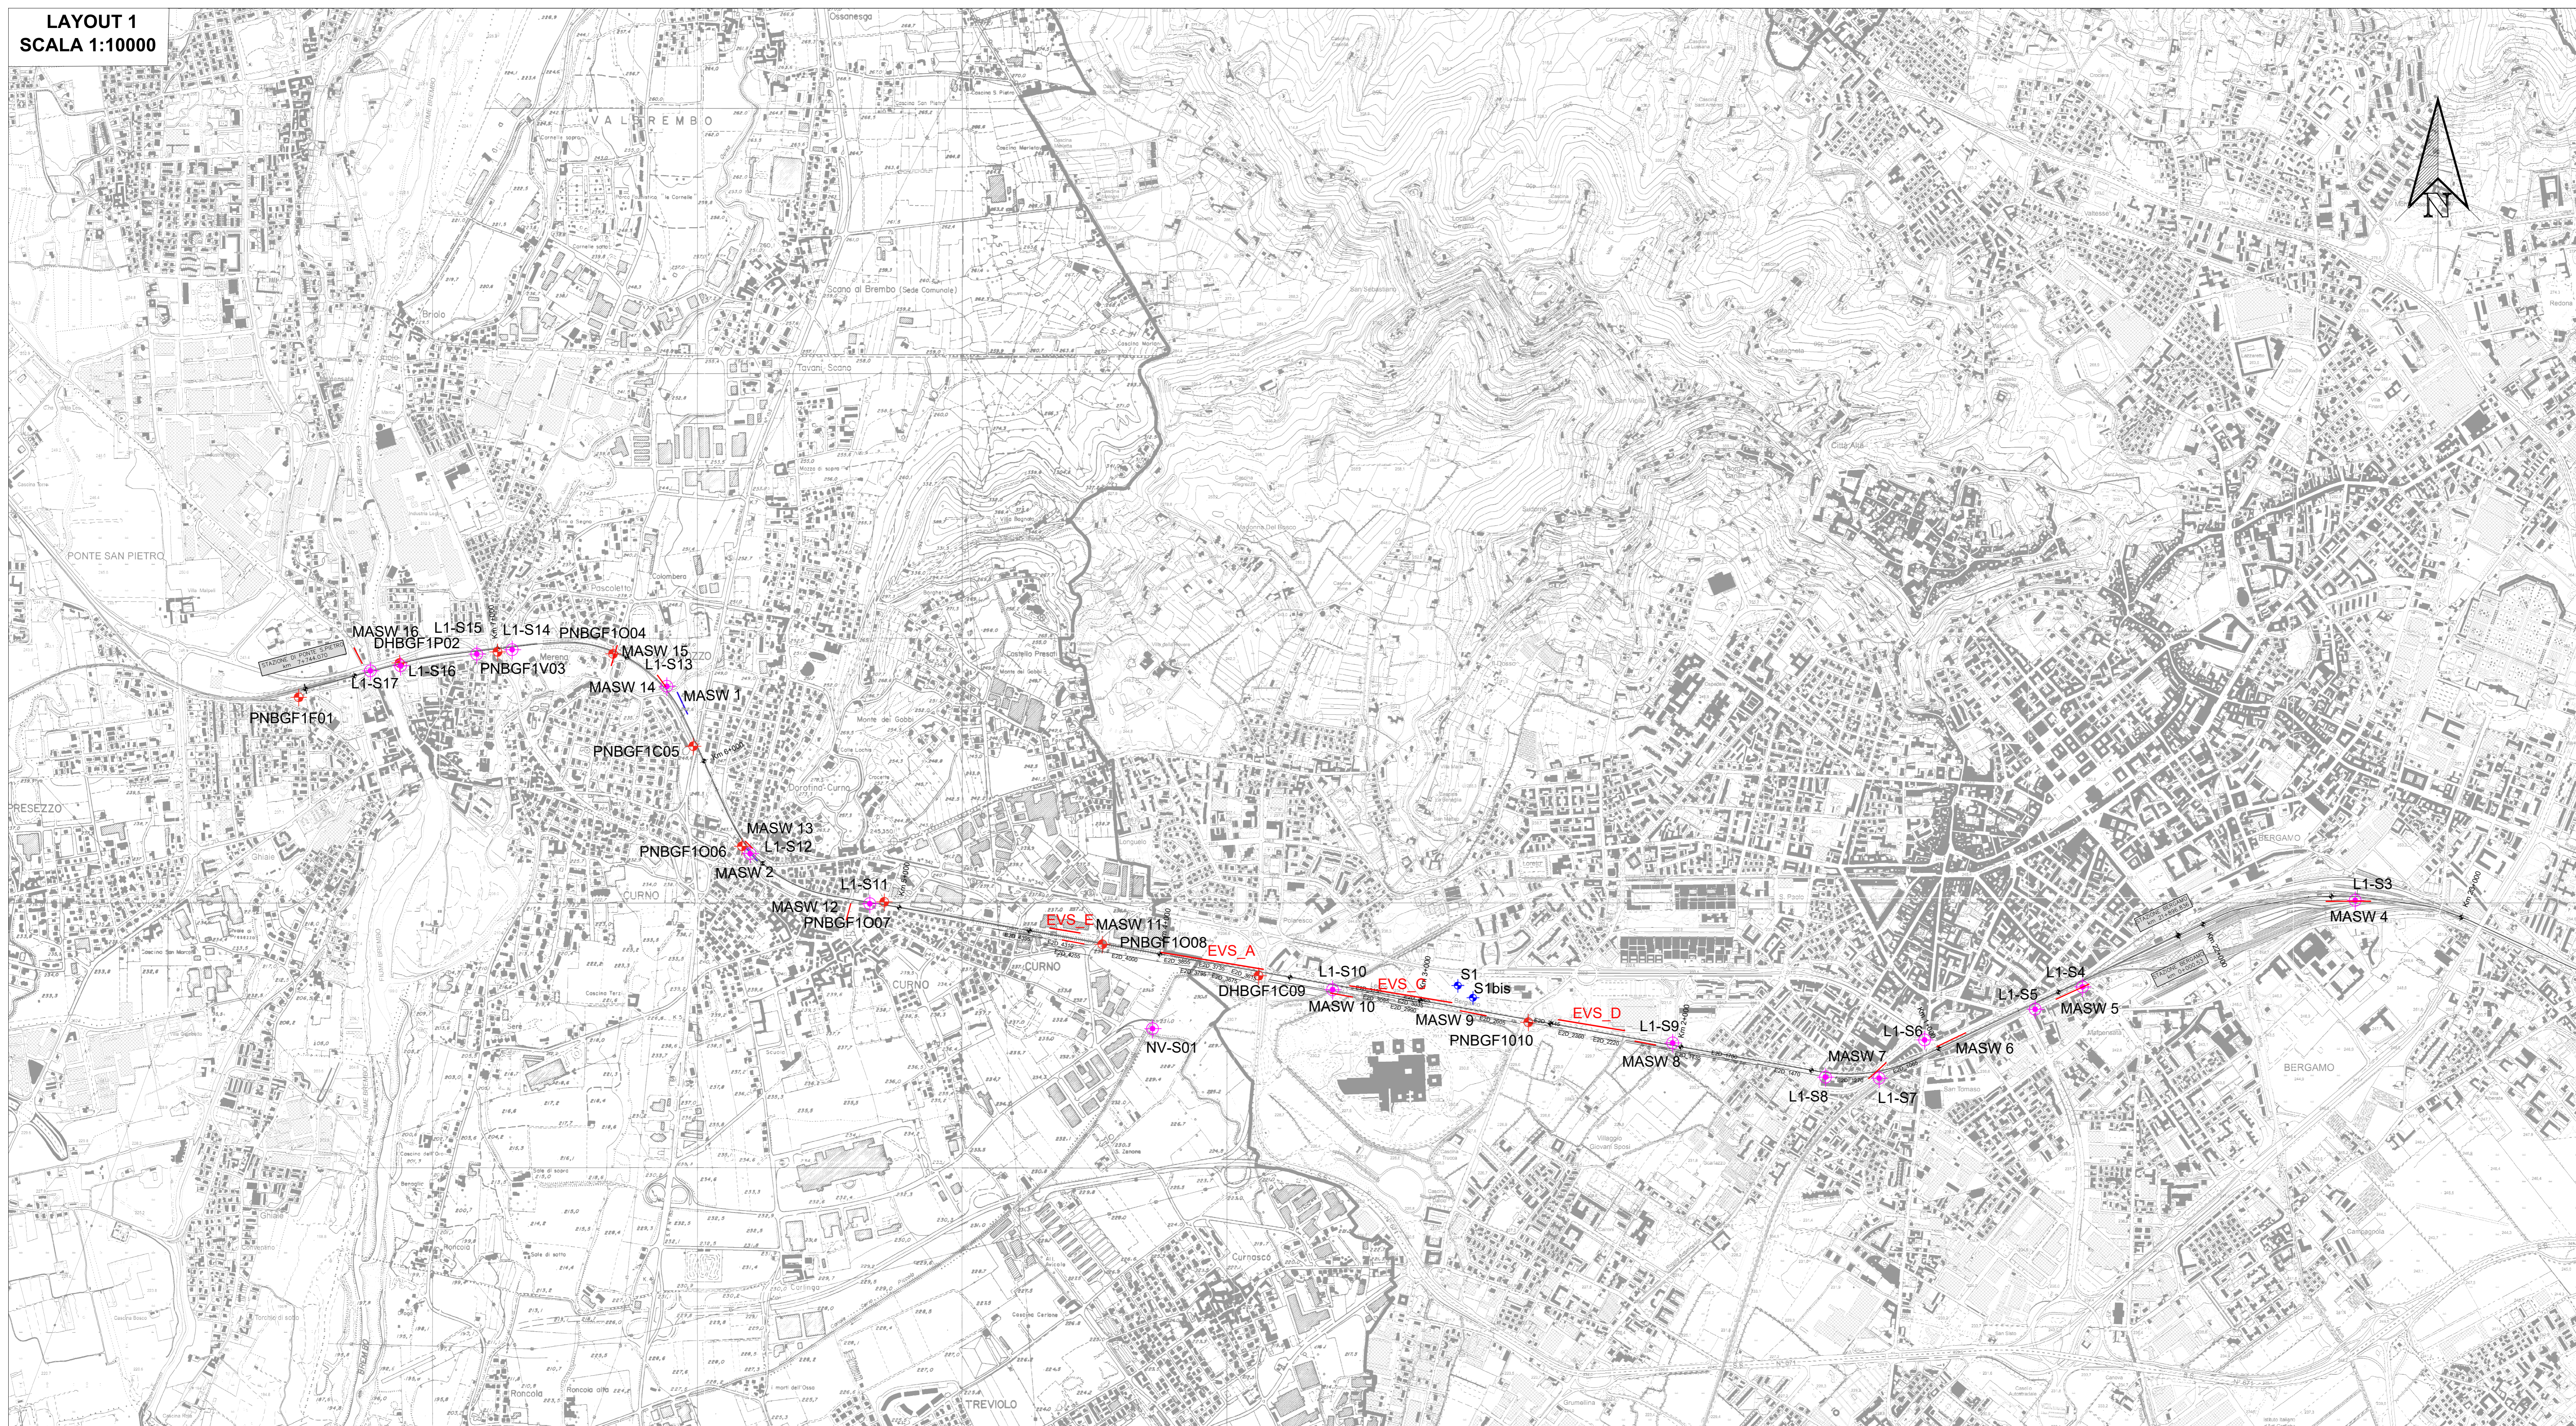

LEGENDA

INDAGINI PROGETTO DEFINITIVO RADDOPPIO
PONTE SAN PIETRO-BERGAMO-MONTELLO (2019)


- L1-Sx Sondaggi ITALFERR 2019
- EVS_x Tomografia elettrica 3d e 2d ITALFERR 2019
- MASW_x MASW ITALFERR 2019

INDAGINI PROGETTO DI FATTIBILITA' TECNICO ECONOMICA
RADDOPPIO PONTE SAN PIETRO-BERGAMO-MONTELLO (2017)

- PNBGF1008 Sondaggi ITALFERR 2017 (DH: Downhole) (BGTV: Sondaggi Bergamo-Treviglio)
- MASW_x MASW ITALFERR 2017
- TOMO_x Tomografia sismica 2D ITALFERR 2017

INDAGINI BIBLIOGRAFICHE

- C5C371308380 Indagini da DB Regione Lombardia
- P19 Indagini da PGT comunali
- S1 Ampliamento Ospedale Bergamo Sondaggi LifeSource s.r.l. (2010 e 2014)

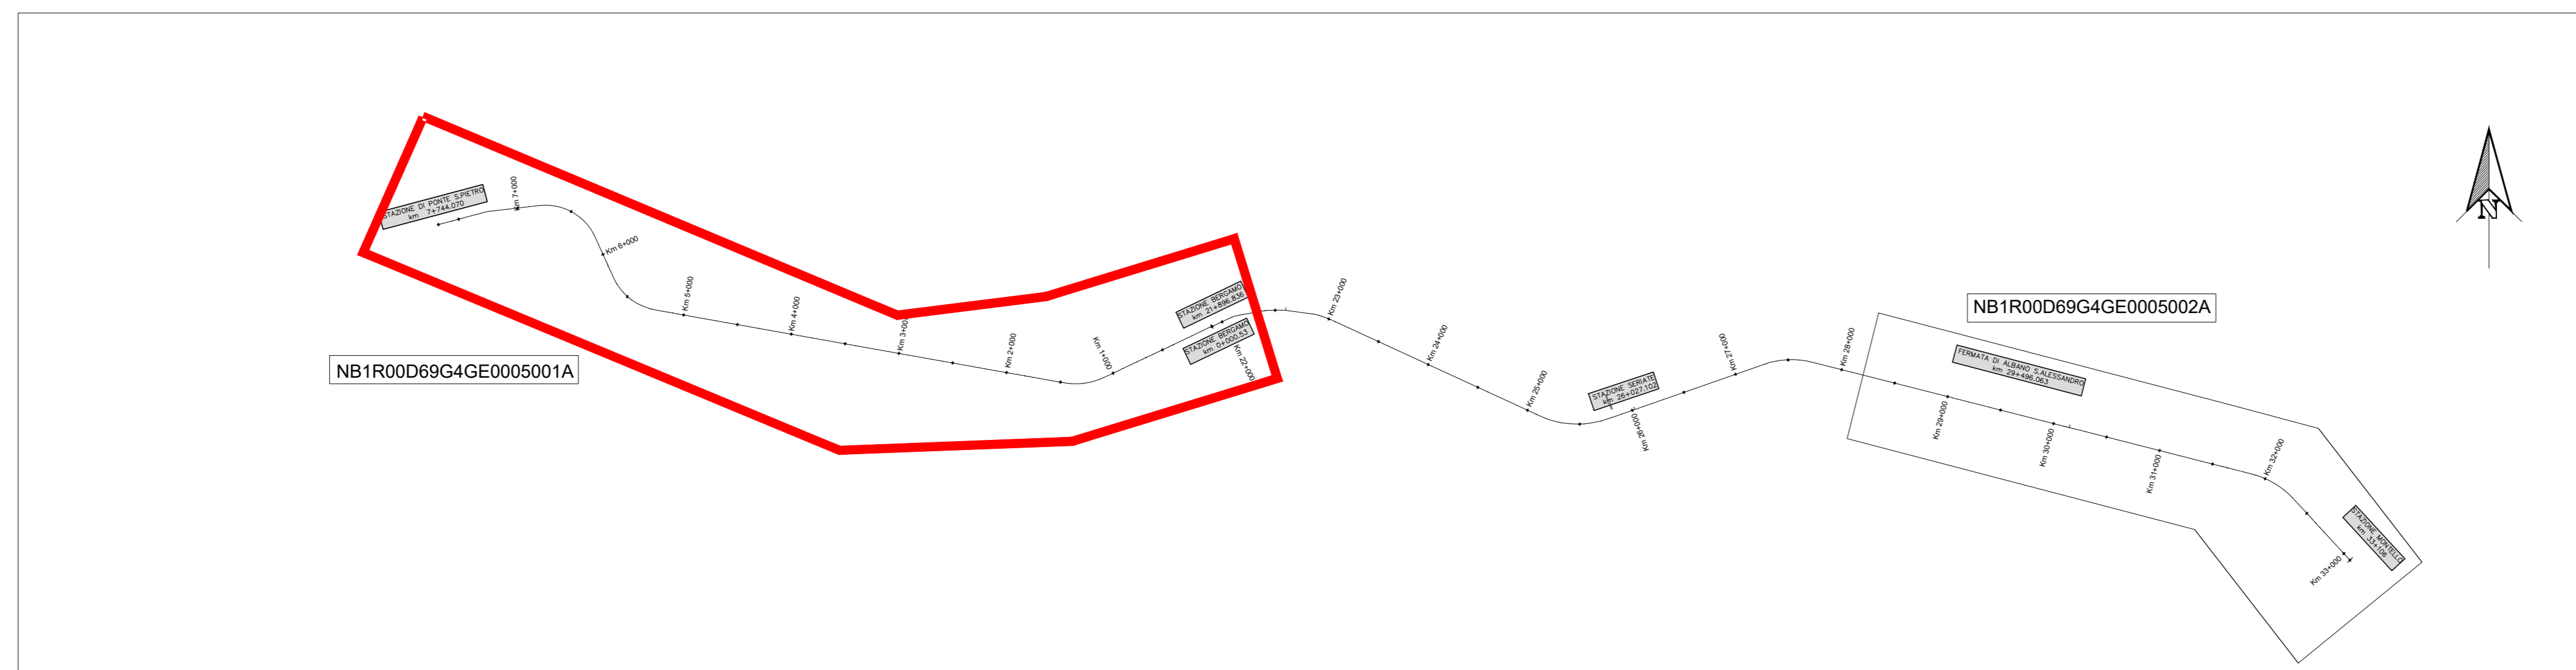

COMMITTENTE:

PROGETTAZIONE:

CUP: J64H17000140001

U.O. GEOLOGIA TECNICA, DELL'AMBIENTE E DEL TERRITORIO

PROGETTO DEFINITIVO

RADDOPPIO PONTE S.PIETRO - BERGAMO - MONTELLO

Planimetria Ubicazione Indagini - Tav. 1 di 2

SCALA: 1:10000

Rev.	Descrizione	Redatto	Data	Verificato	Data	Approvato	Data	Autorizzato	Data
A	EMMISSIONE ESECUTIVA	R. Gobetti	Marzo 2020	M. Geronzi	Marzo 2020	M. Geronzi	Marzo 2020	M. Geronzi	Marzo 2020

File: NB1R00D69G4GE0005001A_2A.dwg In. Elab.: