LAYOUT 2
SCALA 1:5000

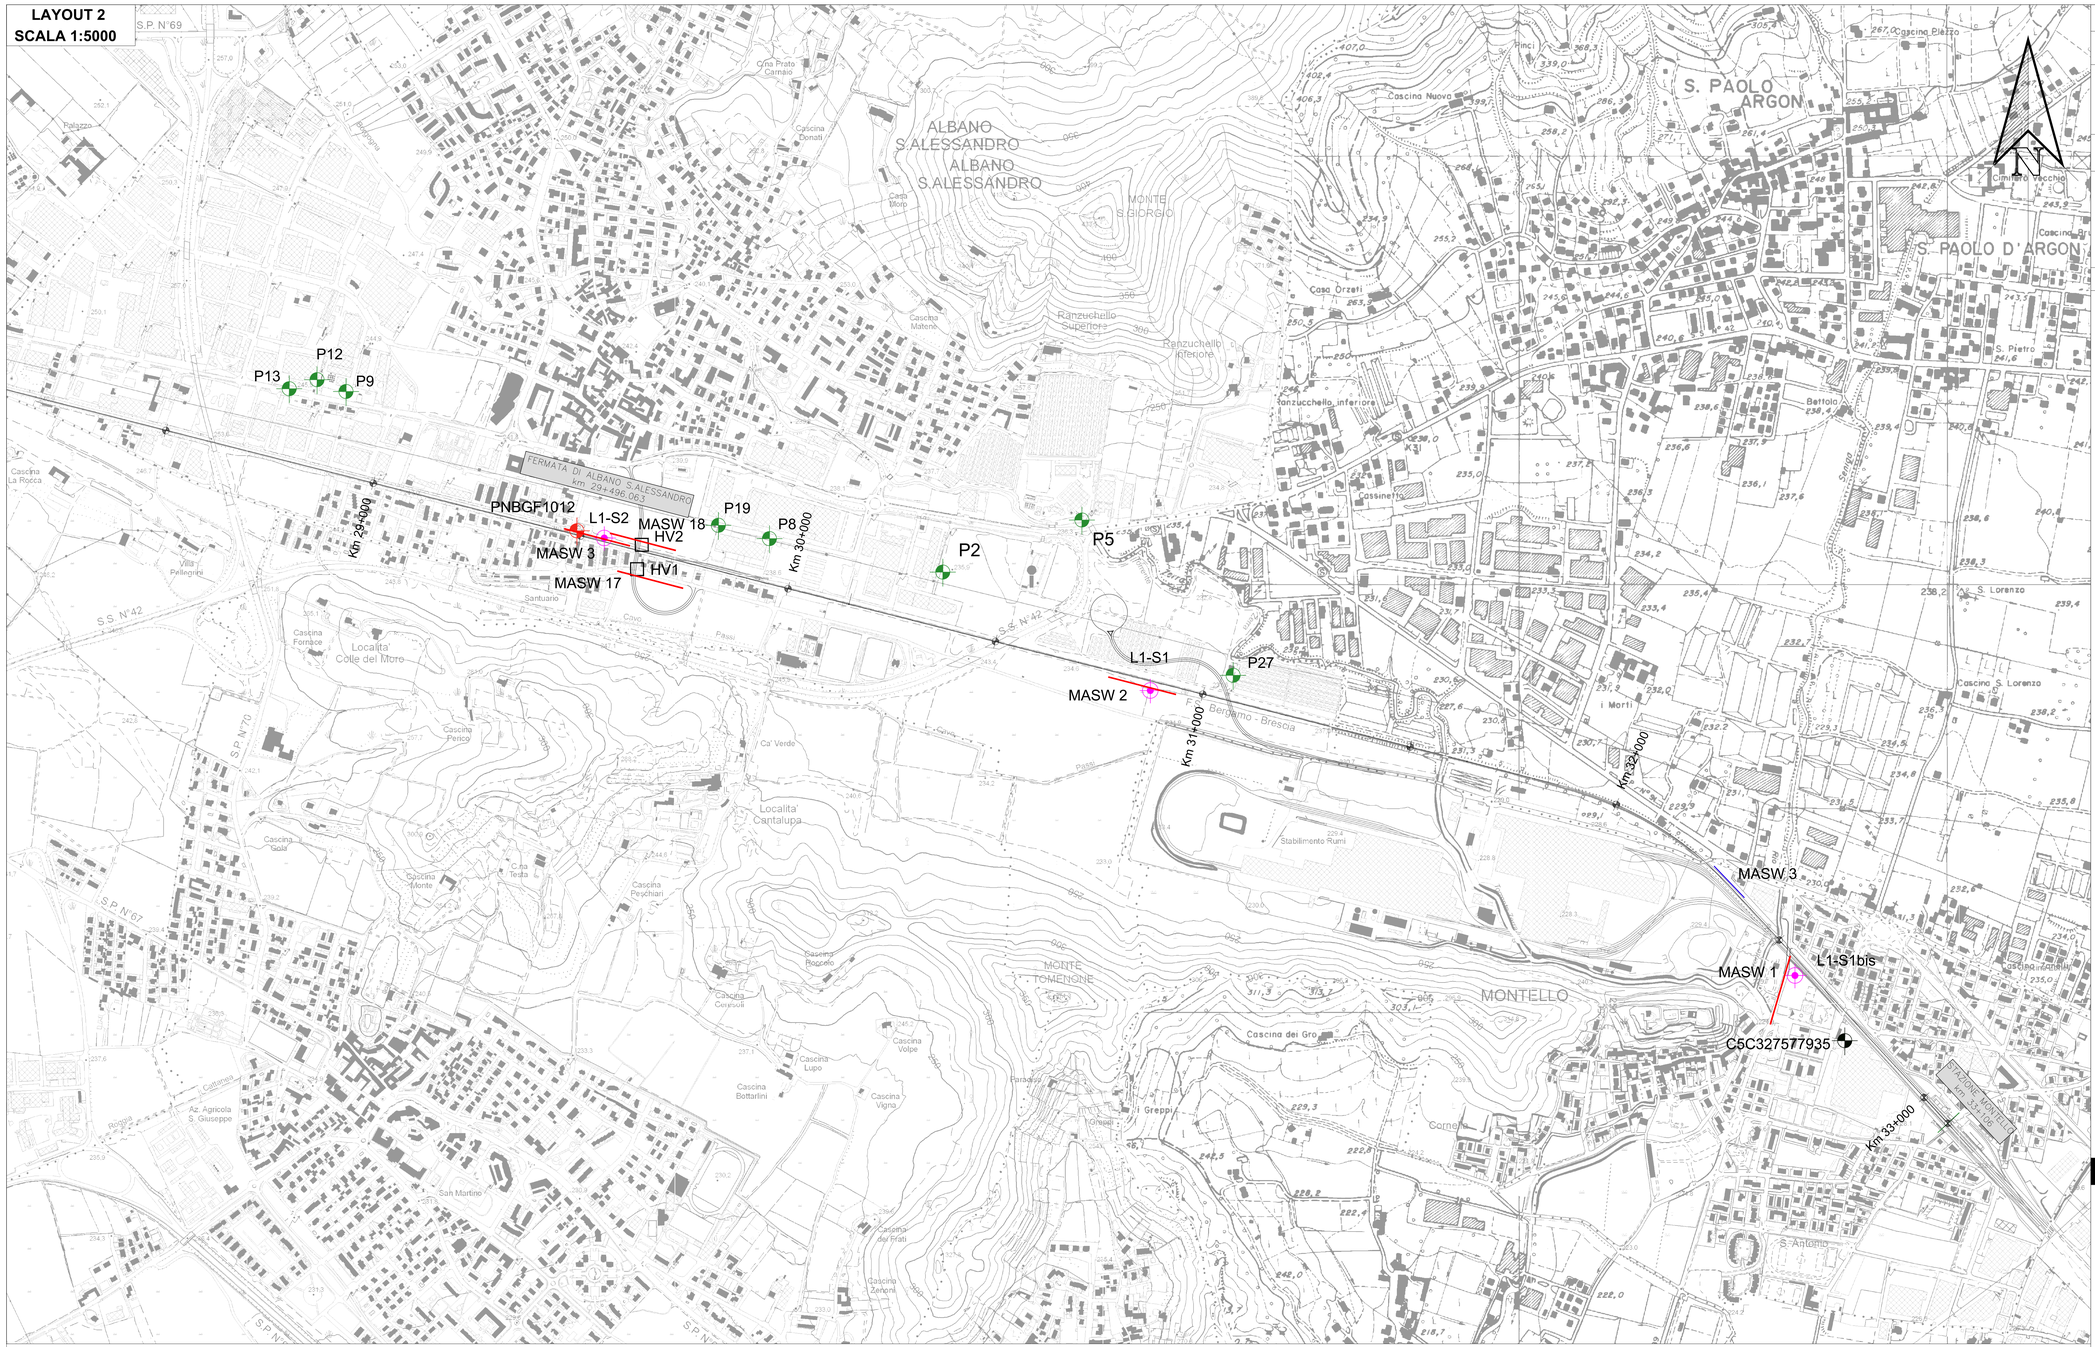

LEGENDA

INDAGINI PROGETTO DEFINITIVO RADDOPPIO PONTE SAN PIETRO-BERGAMO-MONTELLO (2019)

L1-Sx	Sondaggi ITALFERR 2019
MASW_x	MASW ITALFERR 2019

INDAGINI PROGETTO DI FATTIBILITA' TECNICO ECONOMICA RADDOPPIO PONTE SAN PIETRO-BERGAMO-MONTELLO (2017)

PNBGF1O08	Sondaggi ITALFERR 2017 (DH: Downhole) (BGTV: Sondaggi Bergamo-Treviglio)
MASW_x	MASW ITALFERR 2017
TOMO_x	Tomografia sismica 2D ITALFERR 2017

INDAGINI BIBLIOGRAFICHE

C5C371308380	Indagini da DB Regione Lombardia
P19	Indagini da PGT Comunali

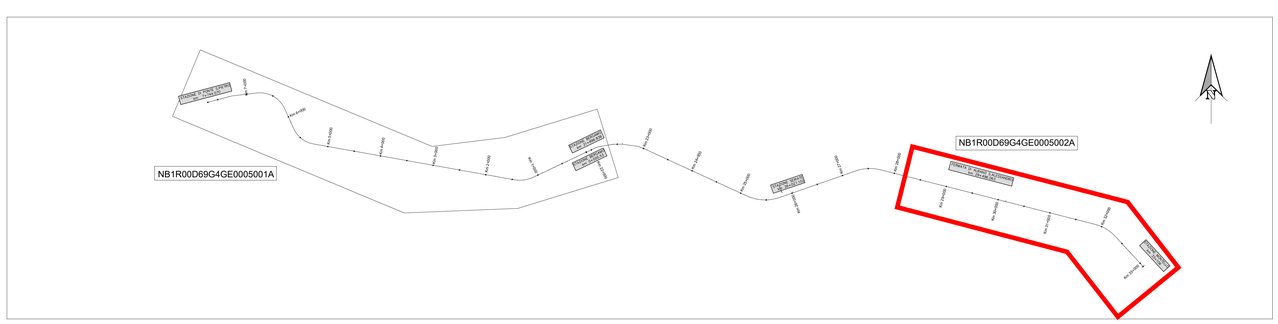

COMMITTENTE:

RFI RETE FERROVIARIA ITALIANA
GRUPPO FERROVIE DELLO STATO ITALIANE

PROGETTAZIONE:

ITALFERR
GRUPPO FERROVIE DELLO STATO ITALIANE

CUP: J64H17000140001

U.O. GEOLOGIA TECNICA, DELL'AMBIENTE E DEL TERRITORIO

PROGETTO DEFINITIVO

RADDOPPIO PONTE S.PIETRO - BERGAMO - MONTELLO

Planimetria Ubicazione Indagini - Tav. 2 di 2

SCALA: 1:5.000

COMMESSA	LOTTO	FASE	ENTE	TIPO DOC.	OPERA/DISCIPLINA	PROGR.	REV.
NB1R	00	D	69	G5	GE0005	002	A

Rev.	Descrizione	Redatto	Data	Verificato	Data	Approvato	Data	Autorizzato Data
A	EMISSIONE ESECUTIVA	R.Gabiatti	Marzo 2020	F.Pipitone Dott. Geologo	Marzo 2020	M.Bertogliati	Marzo 2020	M.Comedini Marzo 2020

ITALFERR Gruppo Ferrovie dello Stato Dott. Geol. Massimo Comedini Ordine dei Geologi del Lazio n. 1477

File: NB1R00D69G4GE0005001A_2A.dwg

n. Elab.: