



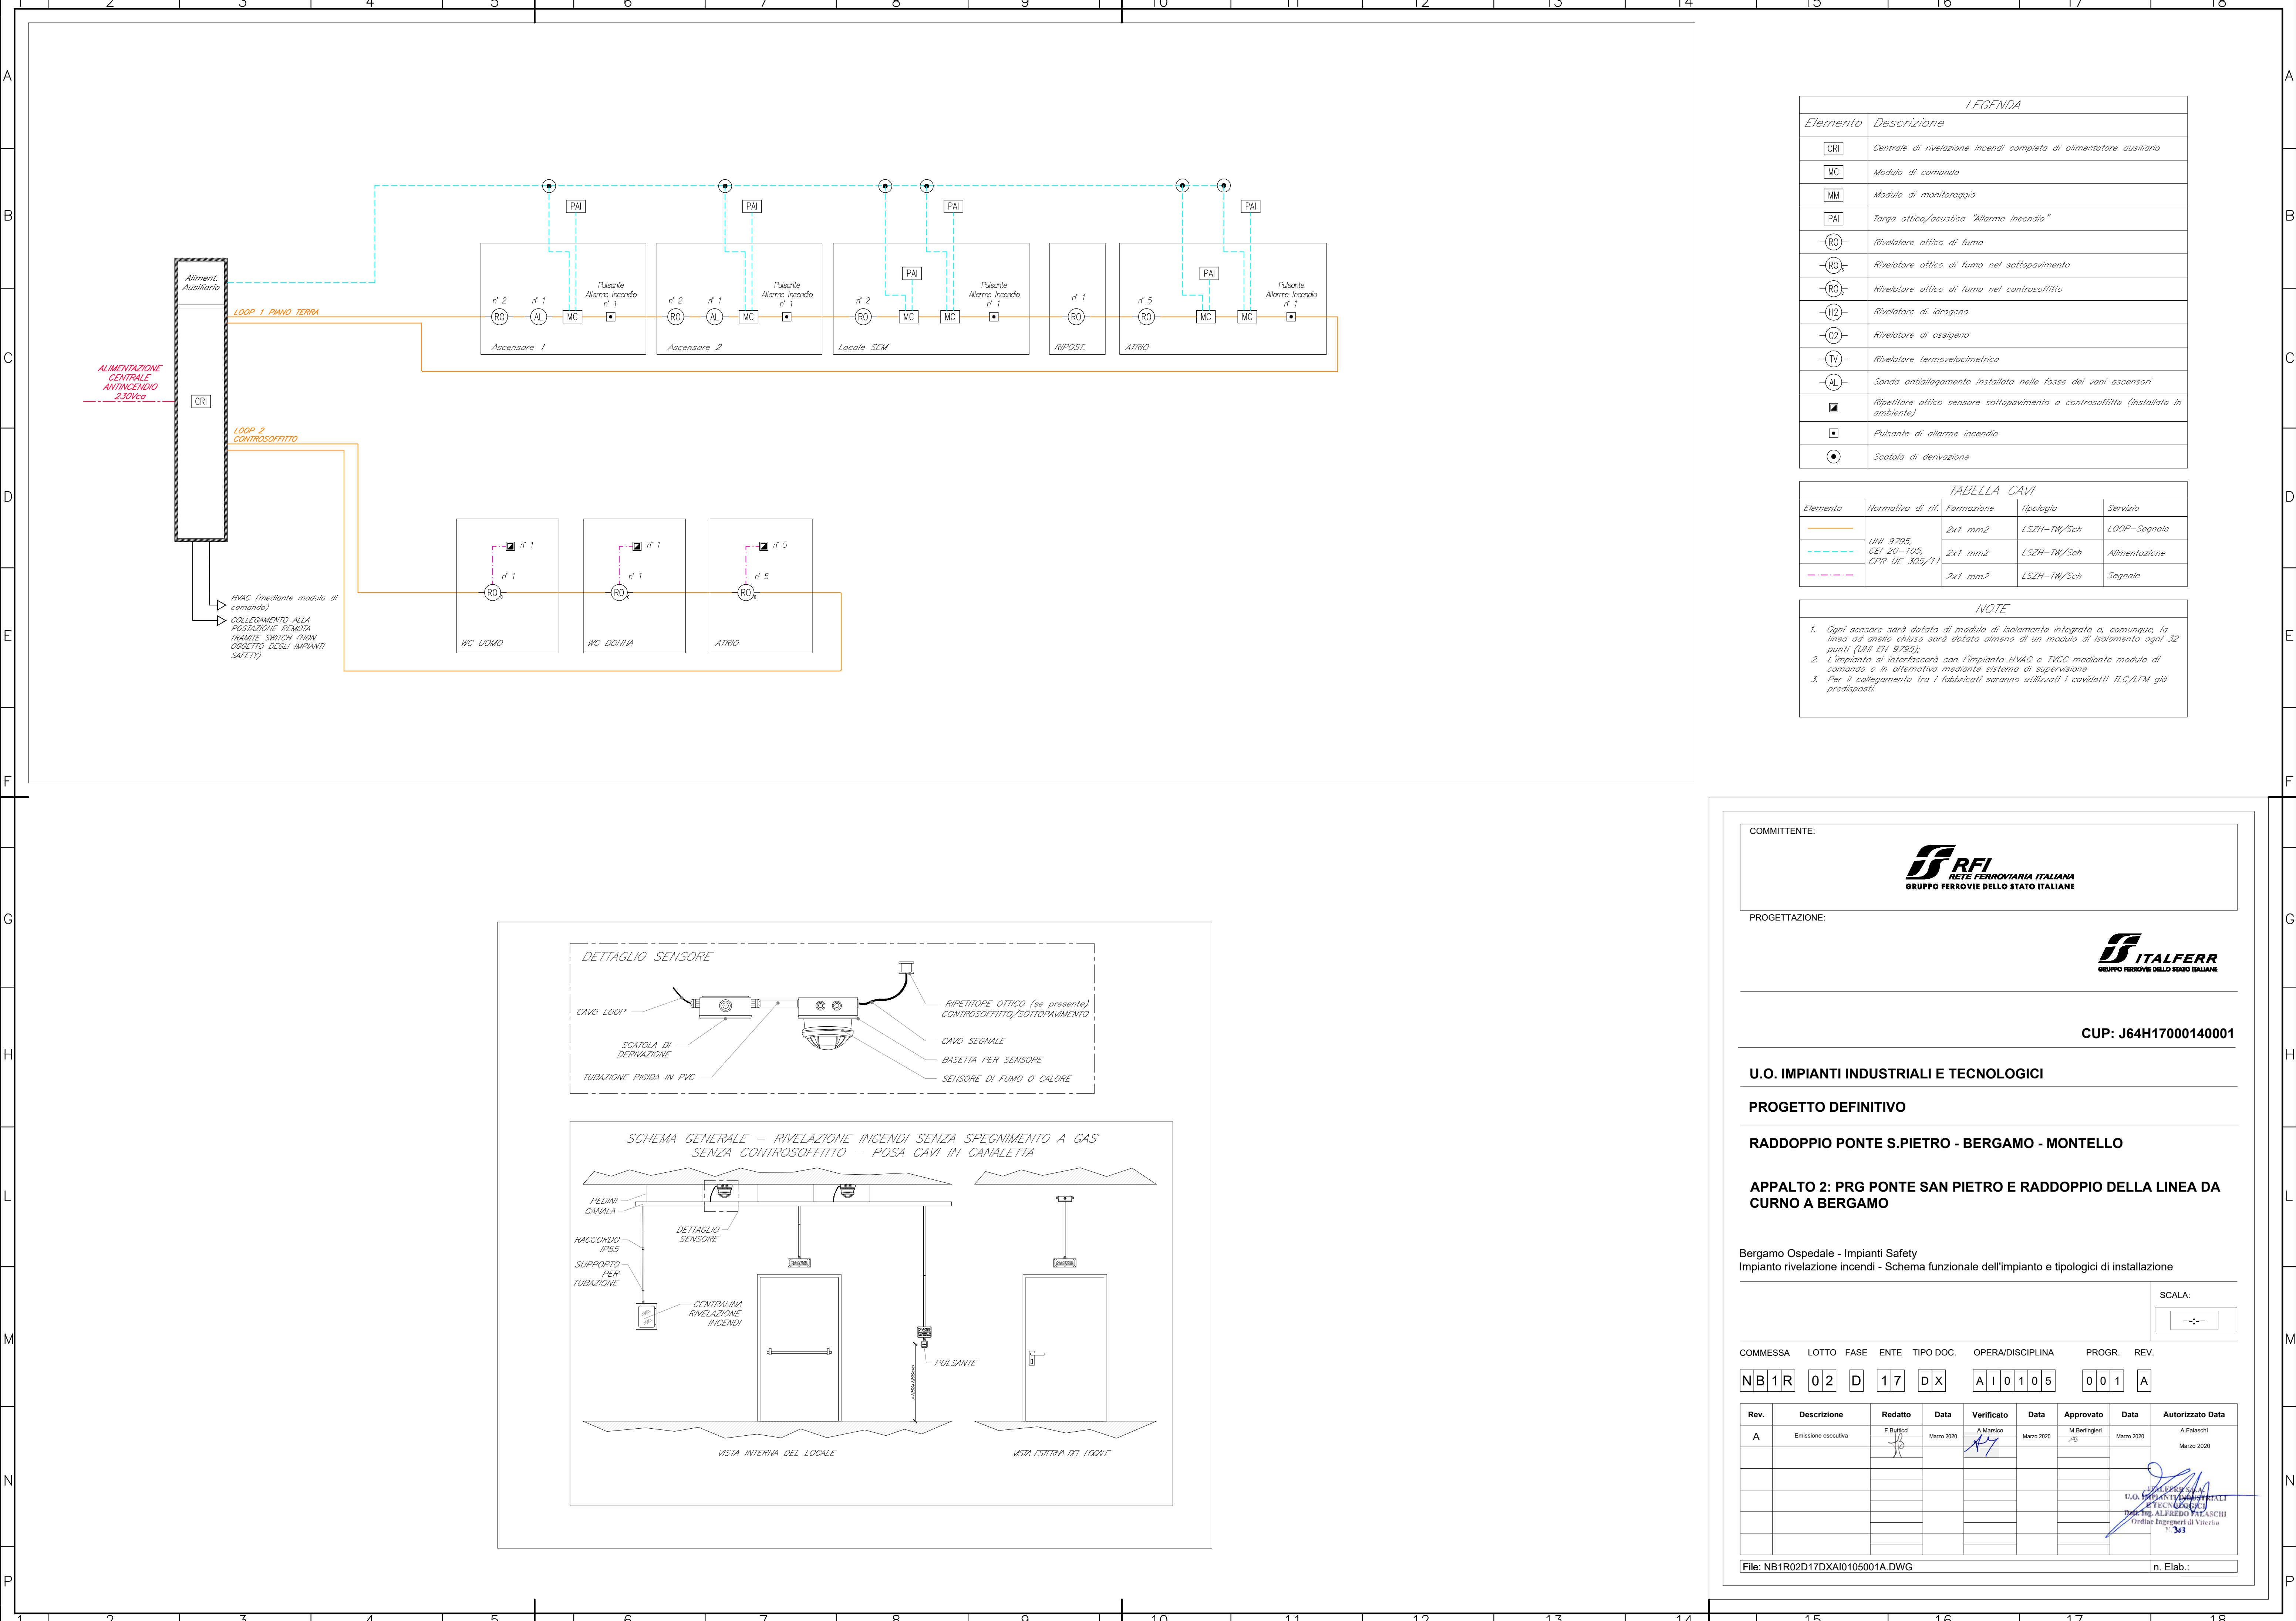

LEGENDA	
Elemento	Descrizione
	Centrale di rivelazione incendi completa di alimentatore ausiliario
	Modulo di comando
	Modulo di monitoraggio
	Targa ottica/acustica "Allarme Incendio"
	Rivelatore ottico di fumo
	Rivelatore ottico di fumo nel sottopavimento
	Rivelatore ottico di fumo nel controsoffitto
	Rivelatore di idrogeno
	Rivelatore di ossigeno
	Rivelatore termovelocimetrico
	Sonda antiallagamento installata nelle fosse dei vani ascensori
	Ripetitore ottico sensore sottopavimento o controsoffitto (installato in ambiente)
	Pulsante di allarme incendio
	Scatola di derivazione

TABELLA CAVI			
Elemento	Normativa di rif.	Formazione	Tipologia
		2x1 mm2	LSZH-TW/Sch
	UNI 9795, CEI 20-105, CPR UE 305/11	2x1 mm2	LSZH-TW/Sch
		2x1 mm2	LSZH-TW/Sch

- NOTE
- Ogni sensore sarà dotato di modulo di isolamento integrato o, comunque, la linea ad anello chiuso sarà dotata almeno di un modulo di isolamento ogni 32 punti (UNI EN 9795);
 - L'impianto si interfacerà con l'impianto HVAC e TVCC mediante modulo di comando o in alternativa mediante sistema di supervisione;
 - Per il collegamento tra i fabbricati saranno utilizzati i cavidotti TLC/LFM già predisposti.

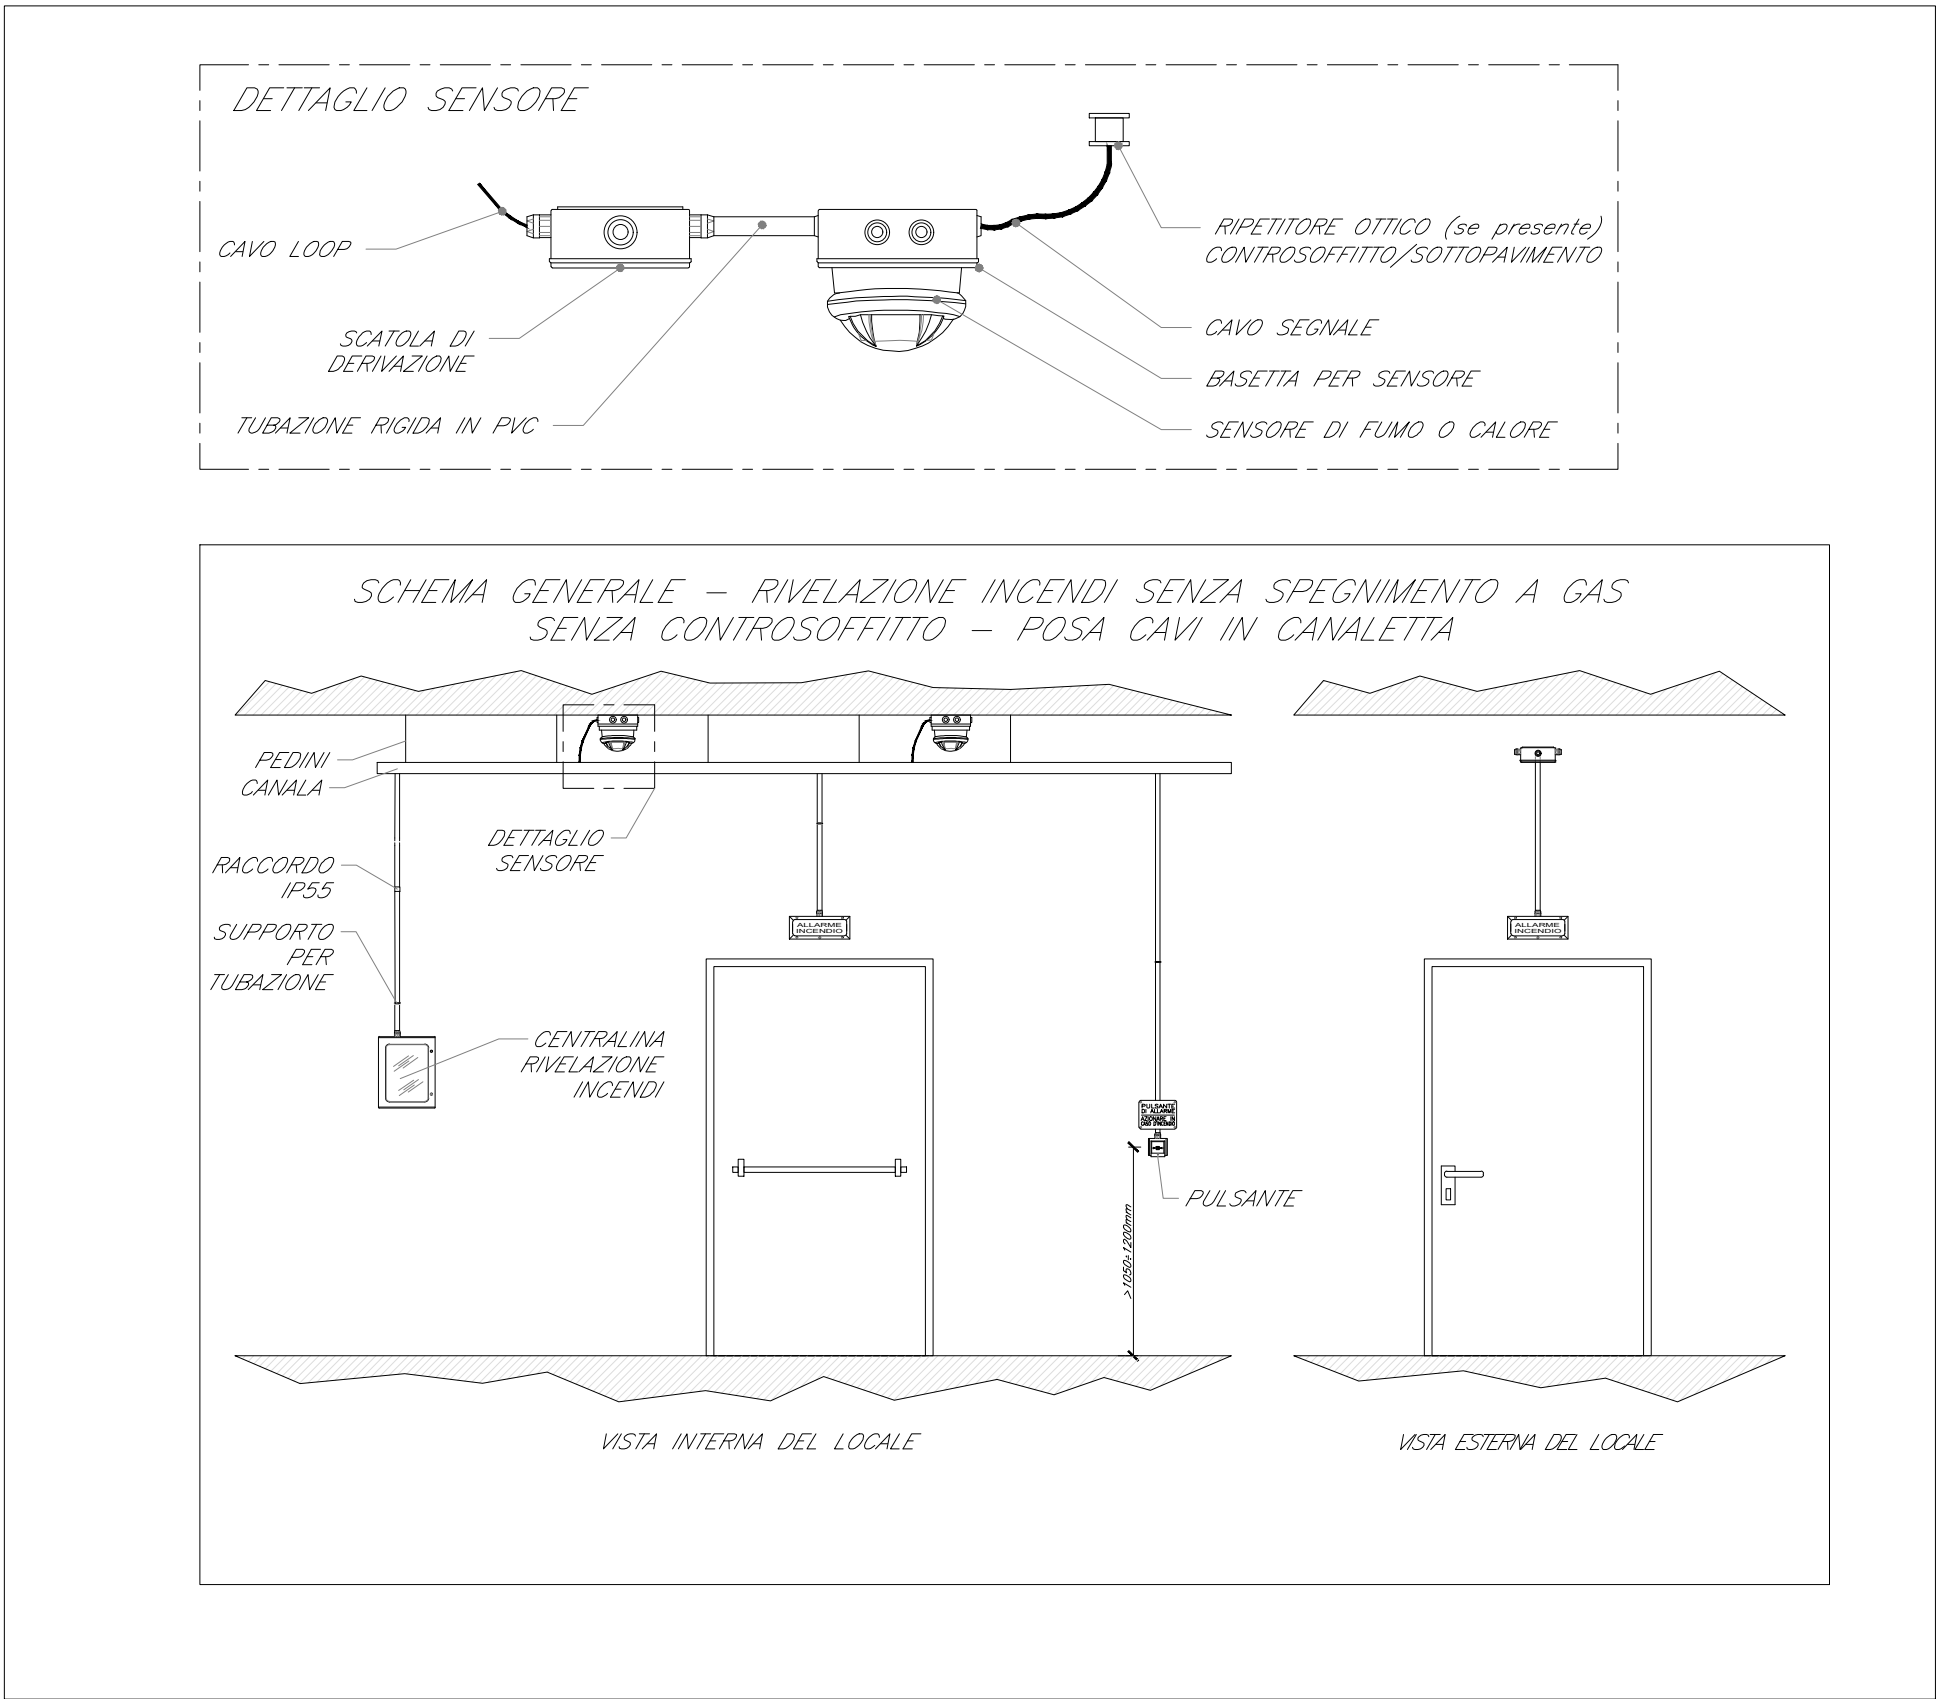

COMMITTENTE:



PROGETTAZIONE:



CUP: J64H17000140001

U.O. IMPIANTI INDUSTRIALI E TECNOLOGICI


PROGETTO DEFINITIVO

RADDOPPIO PONTE S.PIETRO - BERGAMO - MONTELLO

APPALTO 2: PRG PONTE SAN PIETRO E RADDOPPIO DELLA LINEA DA CURNO A BERGAMO

Bergamo Ospedale - Impianti Safety
Impianto rivelazione incendi - Schema funzionale dell'impianto e tipologici di installazione

SCALA:

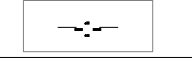

COMMESSA LOTTO FASE ENTE TIPO DOC. OPERA/DISCIPLINA PROGR. REV.

NB1R 02 D 17 DX A10105 001 A

Rev.	Descrizione	Redatto	Data	Verificato	Data	Approvato	Data	Autorizzato Data
A	Emissione esecutiva	F. Bertoni	Marzo 2020	A. Marini	Marzo 2020	M. Berlingieri	Marzo 2020	A. Falaschi Marzo 2020

File: NB1R02D17DXAI0105001A.DWG

n. Elab.: