

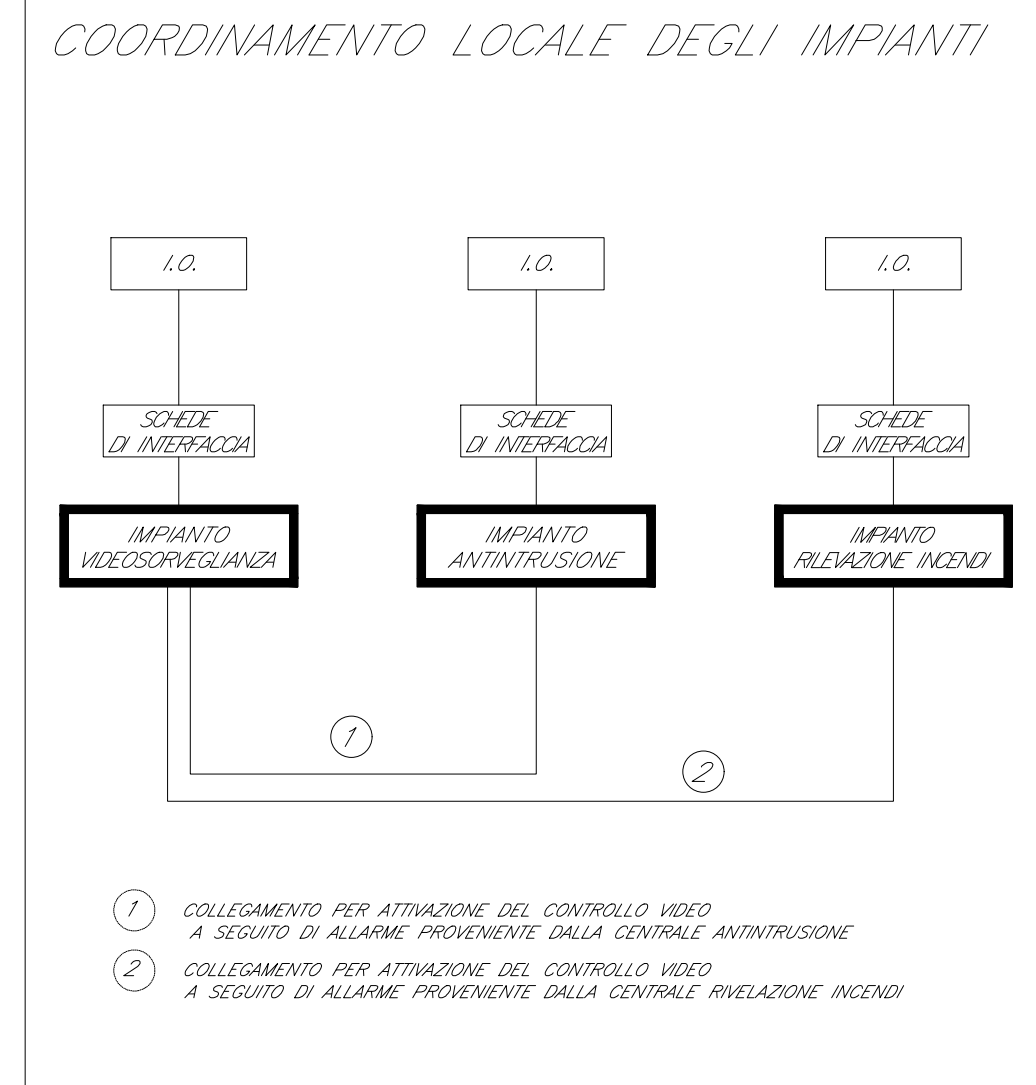
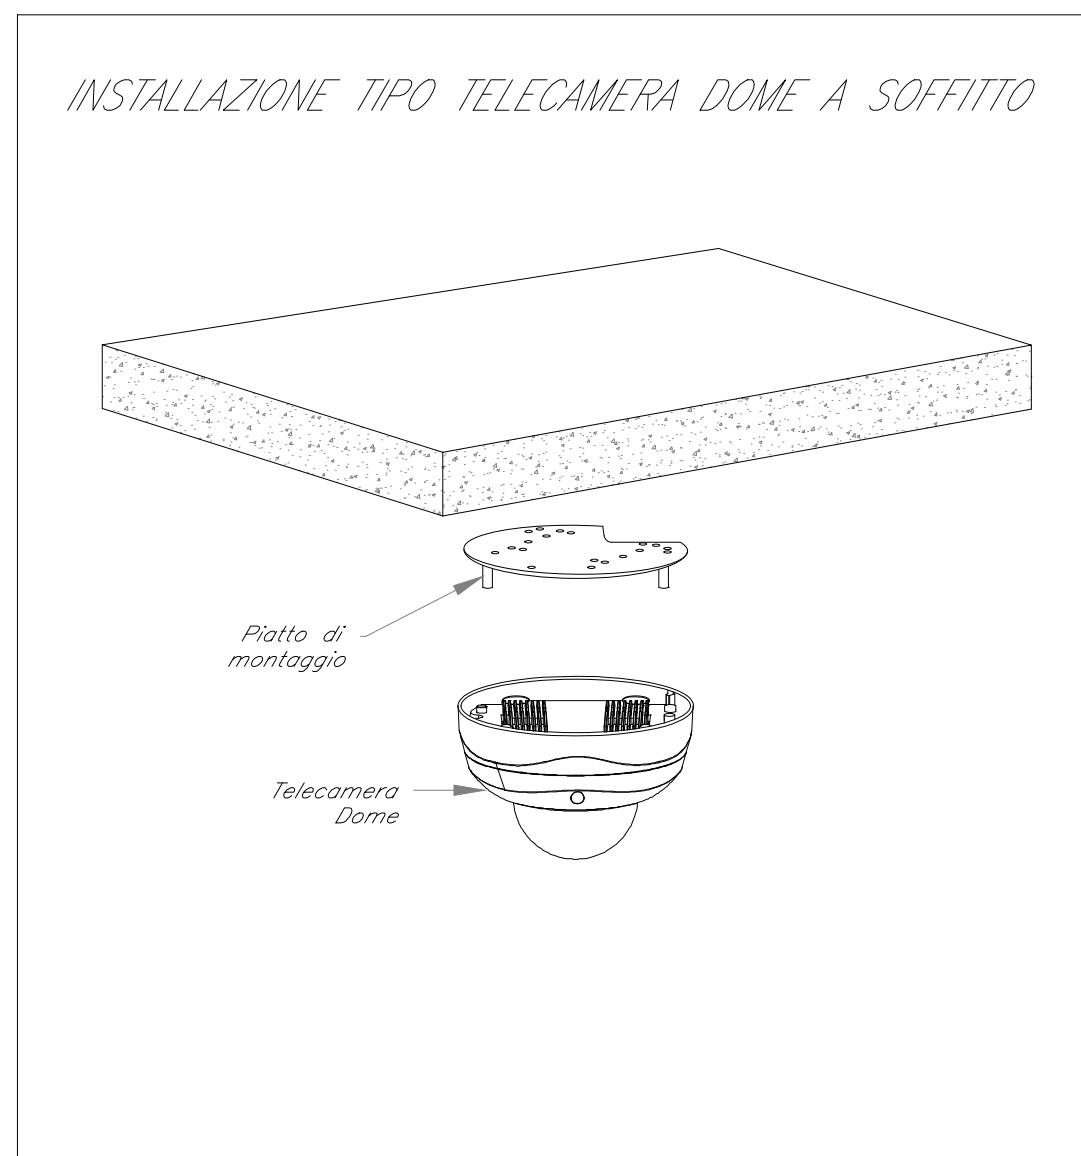


TABELLA CAVI		
Elemento	Tipologia	Servizio
— — —	FTP Cat.6a-Sch. AWG 4x(2x24)	Alimentazione e Segnale
— — —	Fibra Ottica Multimodale 4 fibre 50/125 micron	Segnale

PROGETTAZIONE:


ITALFERR
 GRUPPO FERROVIE DELLO STATO ITALIANE

U.O. IMPIANTI INDUSTRIALI E TECNOLOGICI

PROGETTO DEFINITIVO

RADDOPPIO PONTE S.PIETRO - BERGAMO - MONTELLO

APPALTO 2: PRG PONTE SAN PIETRO E RADDOPPIO DELLA LINEA DA CURNO A BERGAMO

CURNO - Impianti Security
Impianto TVCC - Schema funzionale e tipologici di installazione

SCALA:

COMMESSA	LOTTO	FASE	ENTE	TIPO DOC.	OPERA/DISCIPLINA	PROGR.	REV.
NB1R	02	D	17	DX	AN0202	001	A

[illegible]

File: NB1R02D17DXAN0202001A.DWG	n. Elab.:
---------------------------------	-----------