

PIANTA CHIAVE - SCALA 1:1000



| LEGENDA | |
|----------|--|
| Elemento | Descrizione |
| | Centrale TVCC |
| | Switch per alimentazione e segnale telecamere - Tecnologia PoE |
| | Telecamera fissa installata a parete con protezione antisfondello |
| | Telecamera fissa installata su palaia VTP con protezione antisfondello |
| | Scatola di derivazione |


| TABELLA ELEMENTI | |
|------------------|---|
| Elemento | Caratteristiche |
| | Tubo in PVC DN25 |
| | Candole 100 x 60 mm LDDP Ambiente e Contrassfondo in comune con tutti gli impianti a corrente abbassa |

| TABELLA CAVI | | |
|--------------|--|-------------------------|
| Elemento | Tipologia | Servizio |
| | FTP Cat.6a-Sch. AWG 4x(2x24) | Alimentazione e Segnale |
| | Fibra Ottica Multimodale 4 fibre 50/125 micron | Segnale |


NOTE

- I cavi di alimentazione delle telecamere saranno passati all'interno di una canale partecoci comune a tutti gli impianti a corrente abbassa
- In corrispondenza di tutti i punti in cui le condutture attraversano pareti e solai di locali compartimentati al fuoco, saranno installati nell'logistica di tipo certificato attli a ripristinare la resistenza prescritta per il compartimento.

FINESTRA 1 - SCALA 1:200

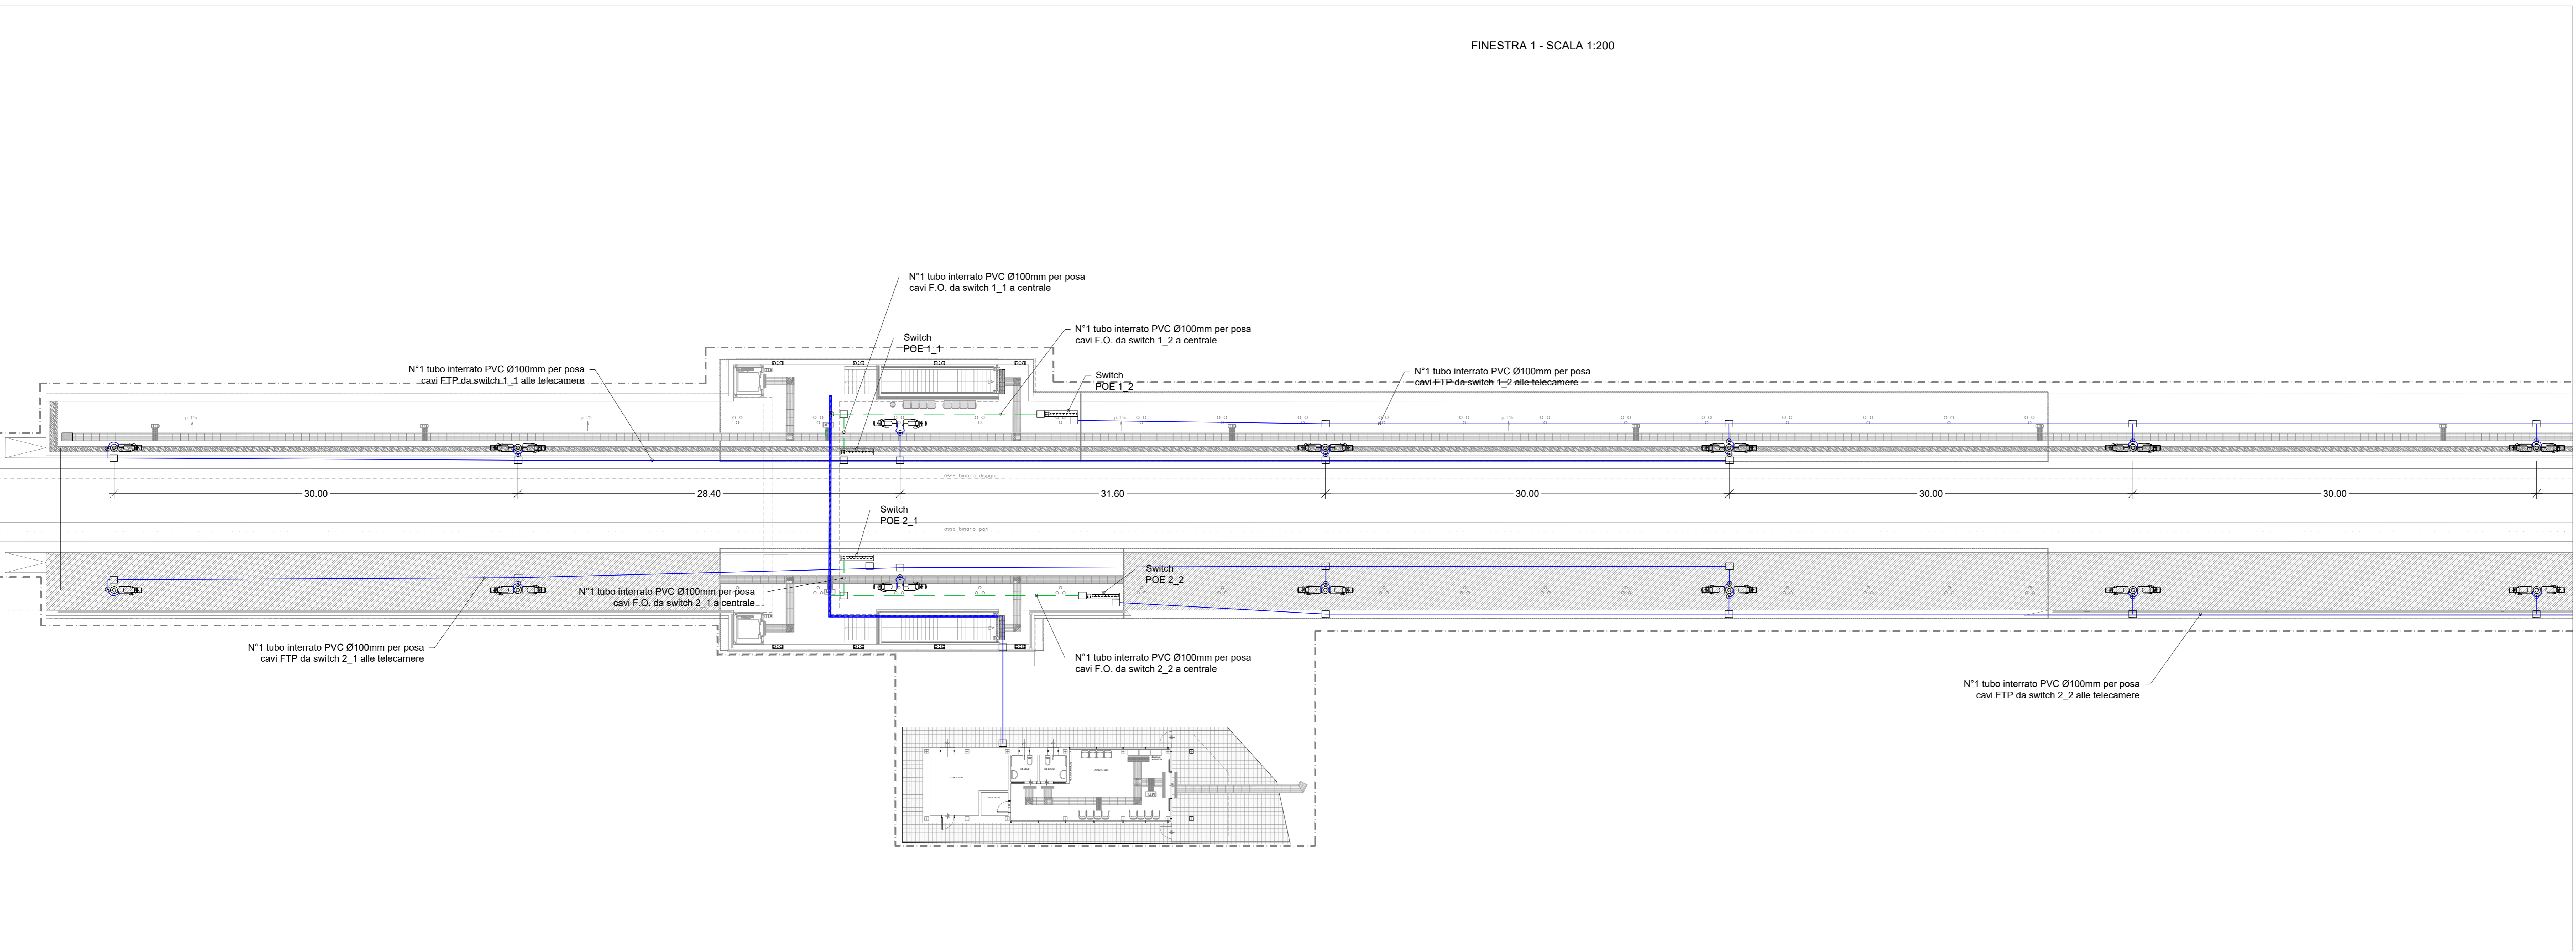

FINESTRA 2 - SCALA 1:200

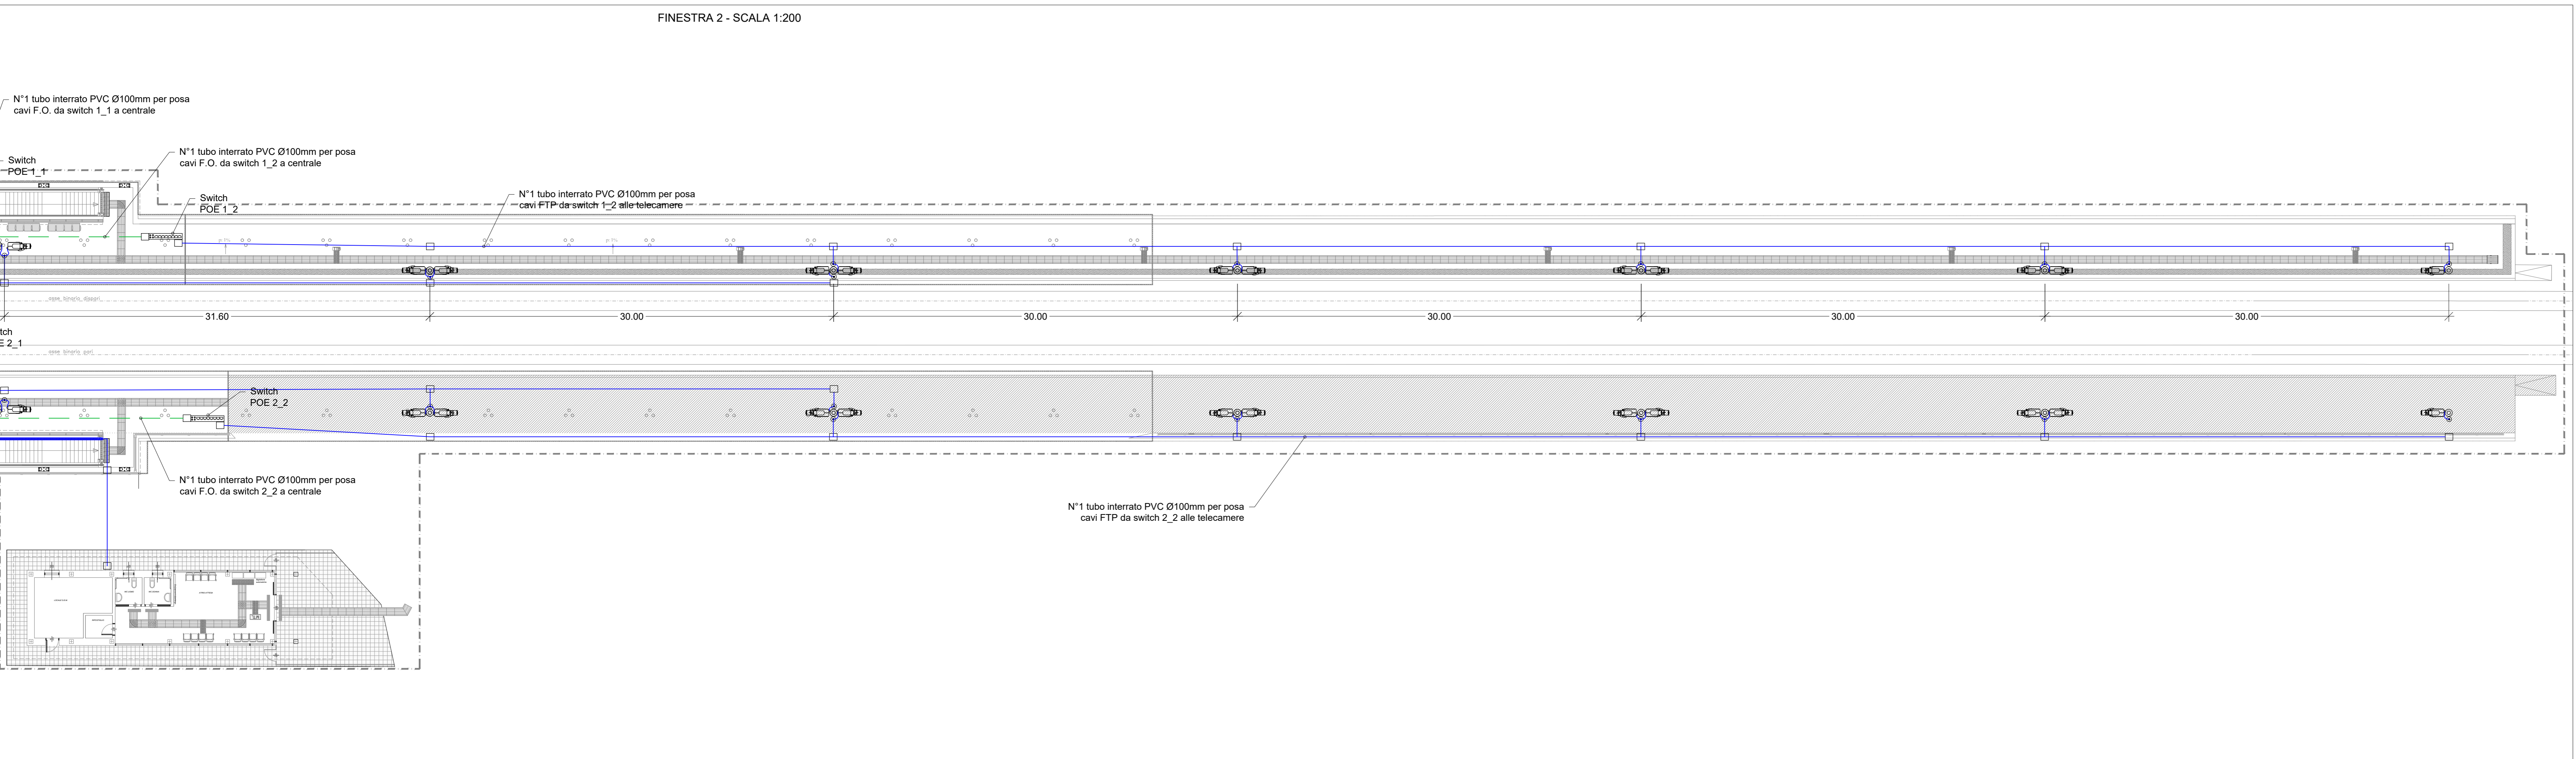

COMMITTENTE:

PROGETTAZIONE:

CUP: J64H17000140001

U.O. IMPIANTI INDUSTRIALI E TECNOLOGICI

PROGETTO DEFINITIVO

RADDOPPIO PONTE S.PIETRO - BERGAMO - MONTELLO

APPALTO 2: PRG PONTE SAN PIETRO E RADDOPPIO DELLA LINEA DA CURNO A BERGAMO

Bergamo Operade - Impianti Security
Impianto TVCC - Layout Banchine e sottopassi impiantistico e disposizione apparecchiature

SCALA: 1:200

| Rev. | Descrizione | Redatto | Data | Verificato | Data | Approvato | Data | Autorizzato Data |
|------|---------------------|-------------|------------|-------------|------------|-------------|------------|------------------|
| A | Emissione esecutiva | [Signature] | 17/03/2025 | [Signature] | 17/03/2025 | [Signature] | 17/03/2025 | 17/03/2025 |

File: NB1R02D17PSAND102001A.DWG n. Elab.: 1