



FASE 1  
 - Interruzione linea ferroviaria;  
 - Demolizione piattaforma esistente;  
 - Demolizione Binario esistente.



FASE 2  
 - Scavi per la realizzazione dell'opera di progetto.  
 - Realizzazione sottopasso.

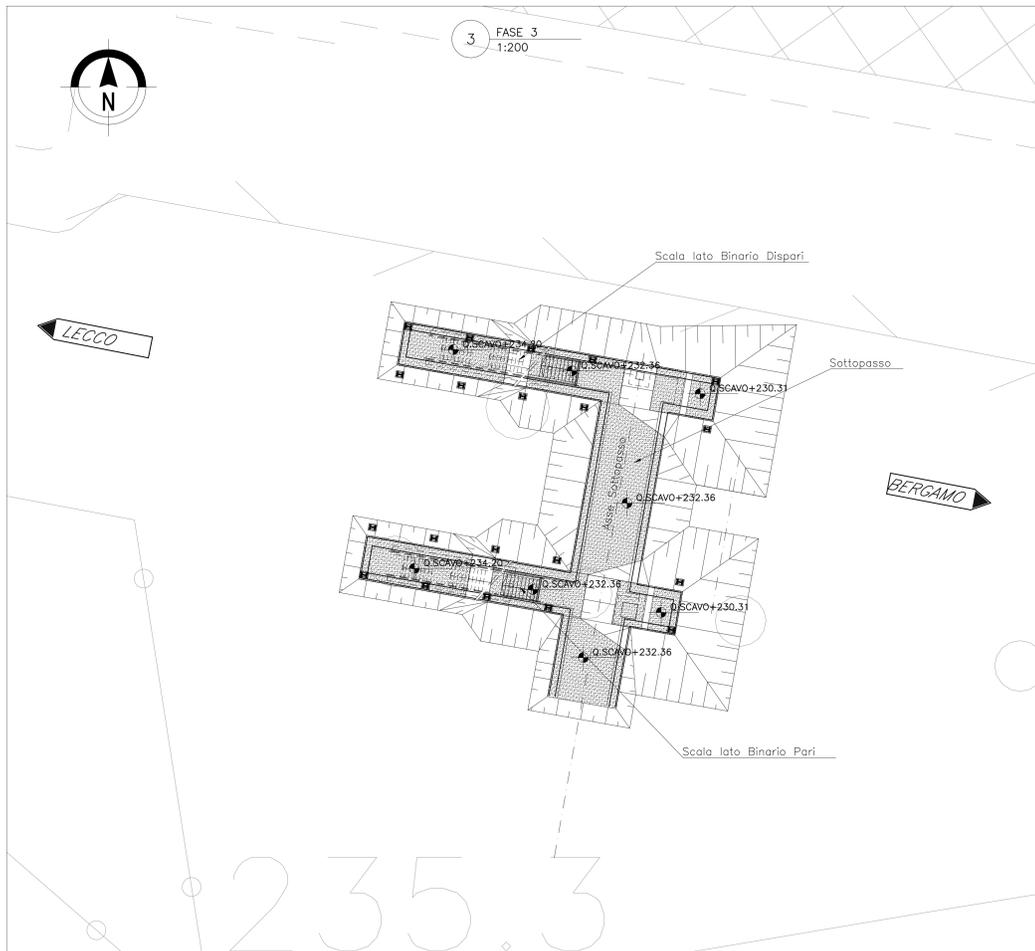

FASE 3  
 - Realizzazione scale

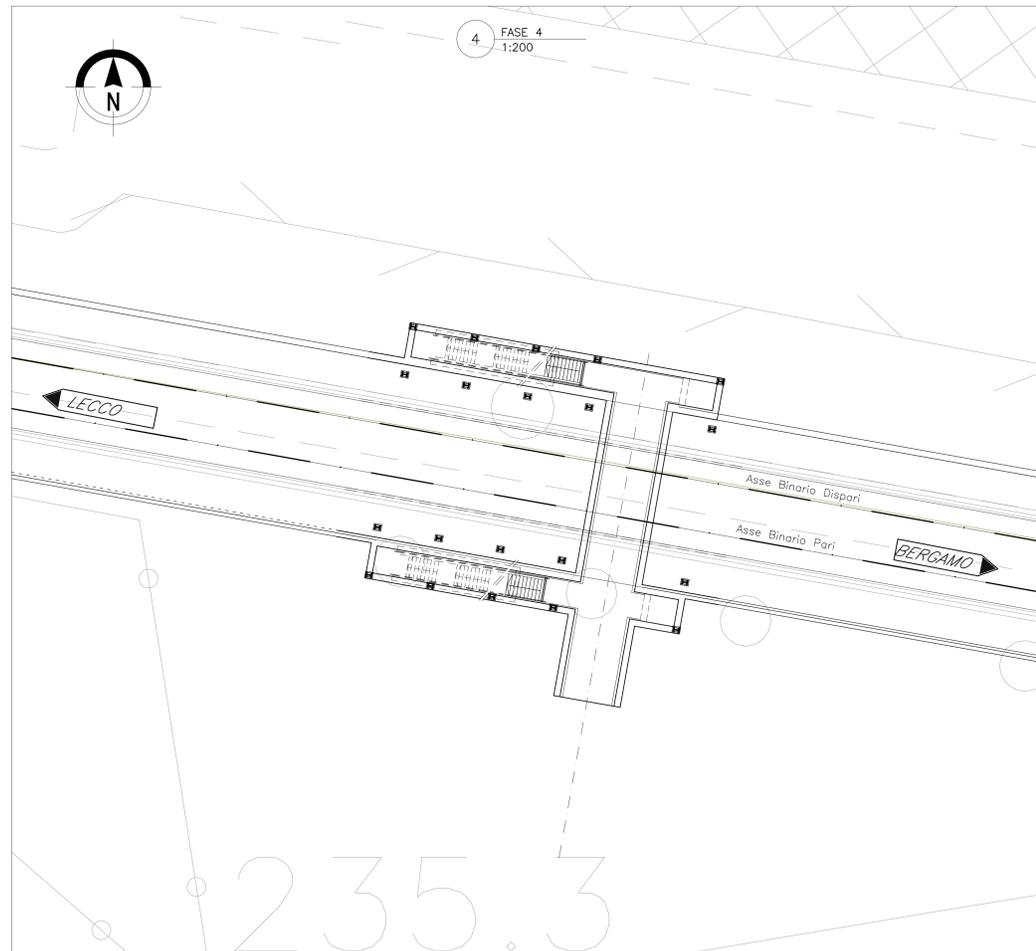

FASE 4  
 - Completamento opera;  
 - Attivazione linea ferroviaria.

COMMITTENTE: 

PROGETTAZIONE: 

CUP: J64H17000140001

U.O. INFRASTRUTTURE NORD

PROGETTO DEFINITIVO

RADDOPPIO PONTE S.PIETRO - BERGAMO - MONTELLO

APPALTO 2: PRG PONTE SAN PIETRO E RADDOPPIO DELLA LINEA DA CURNO A BERGAMO

Fermata di Curno  
 Fasi realizzative

SCALA: 1:200

COMMESSA	LOTTO	FASE	ENTE	TIPO DOC.	OPERA/DISCIPLINA	PROGR.	REV.
NB1R	02	D	26	B9	FV0200	001	A

Rev.	Descrizione	Redatto	Data	Verificato	Data	Approvato	Data	Autorizzato	Data
A	Emissione esecutiva	F. Sempì	Marzo 2009	A. Marchi	Marzo 2009	M. Bertignoni	Marzo 2009	A. Pellegrini	Marzo 2009

File: NB1R02D26B9FV020001A.dwg n. Lab.: 172