



**PLANIMETRIA FASI 1-2-3**  
SCALA 1:250

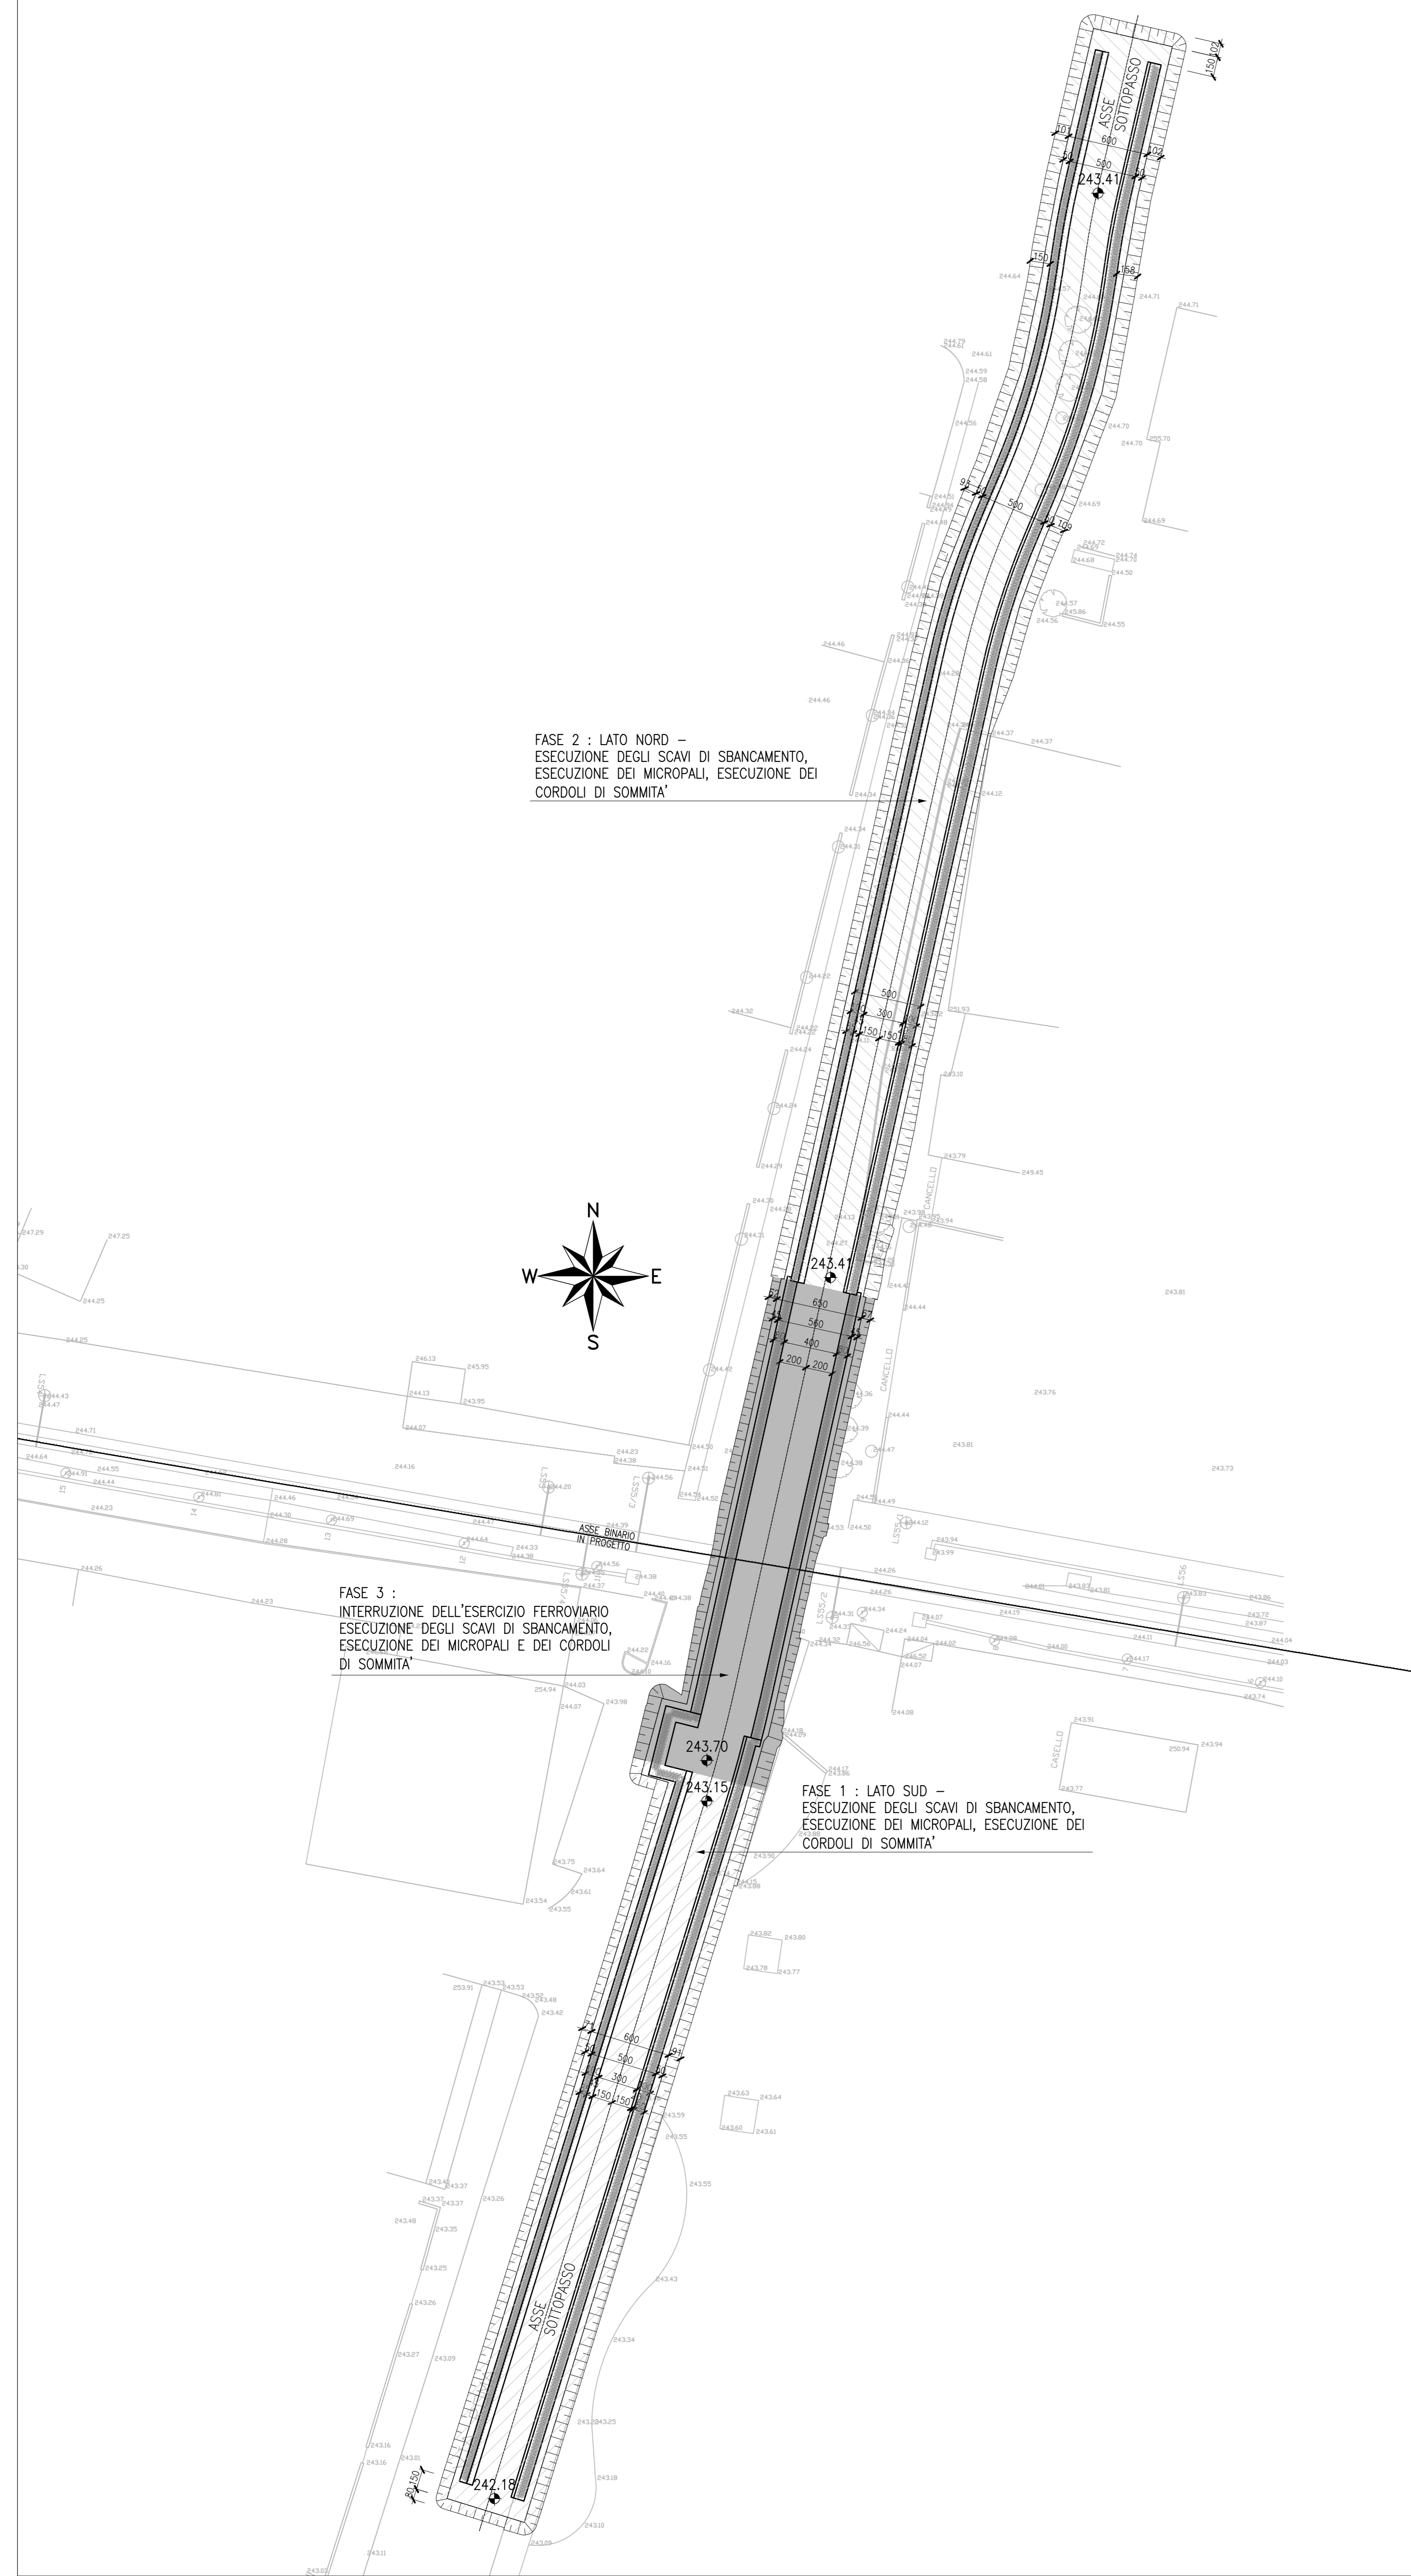

**PLANIMETRIA FASI 4-5-6-7**  
SCALA 1:250

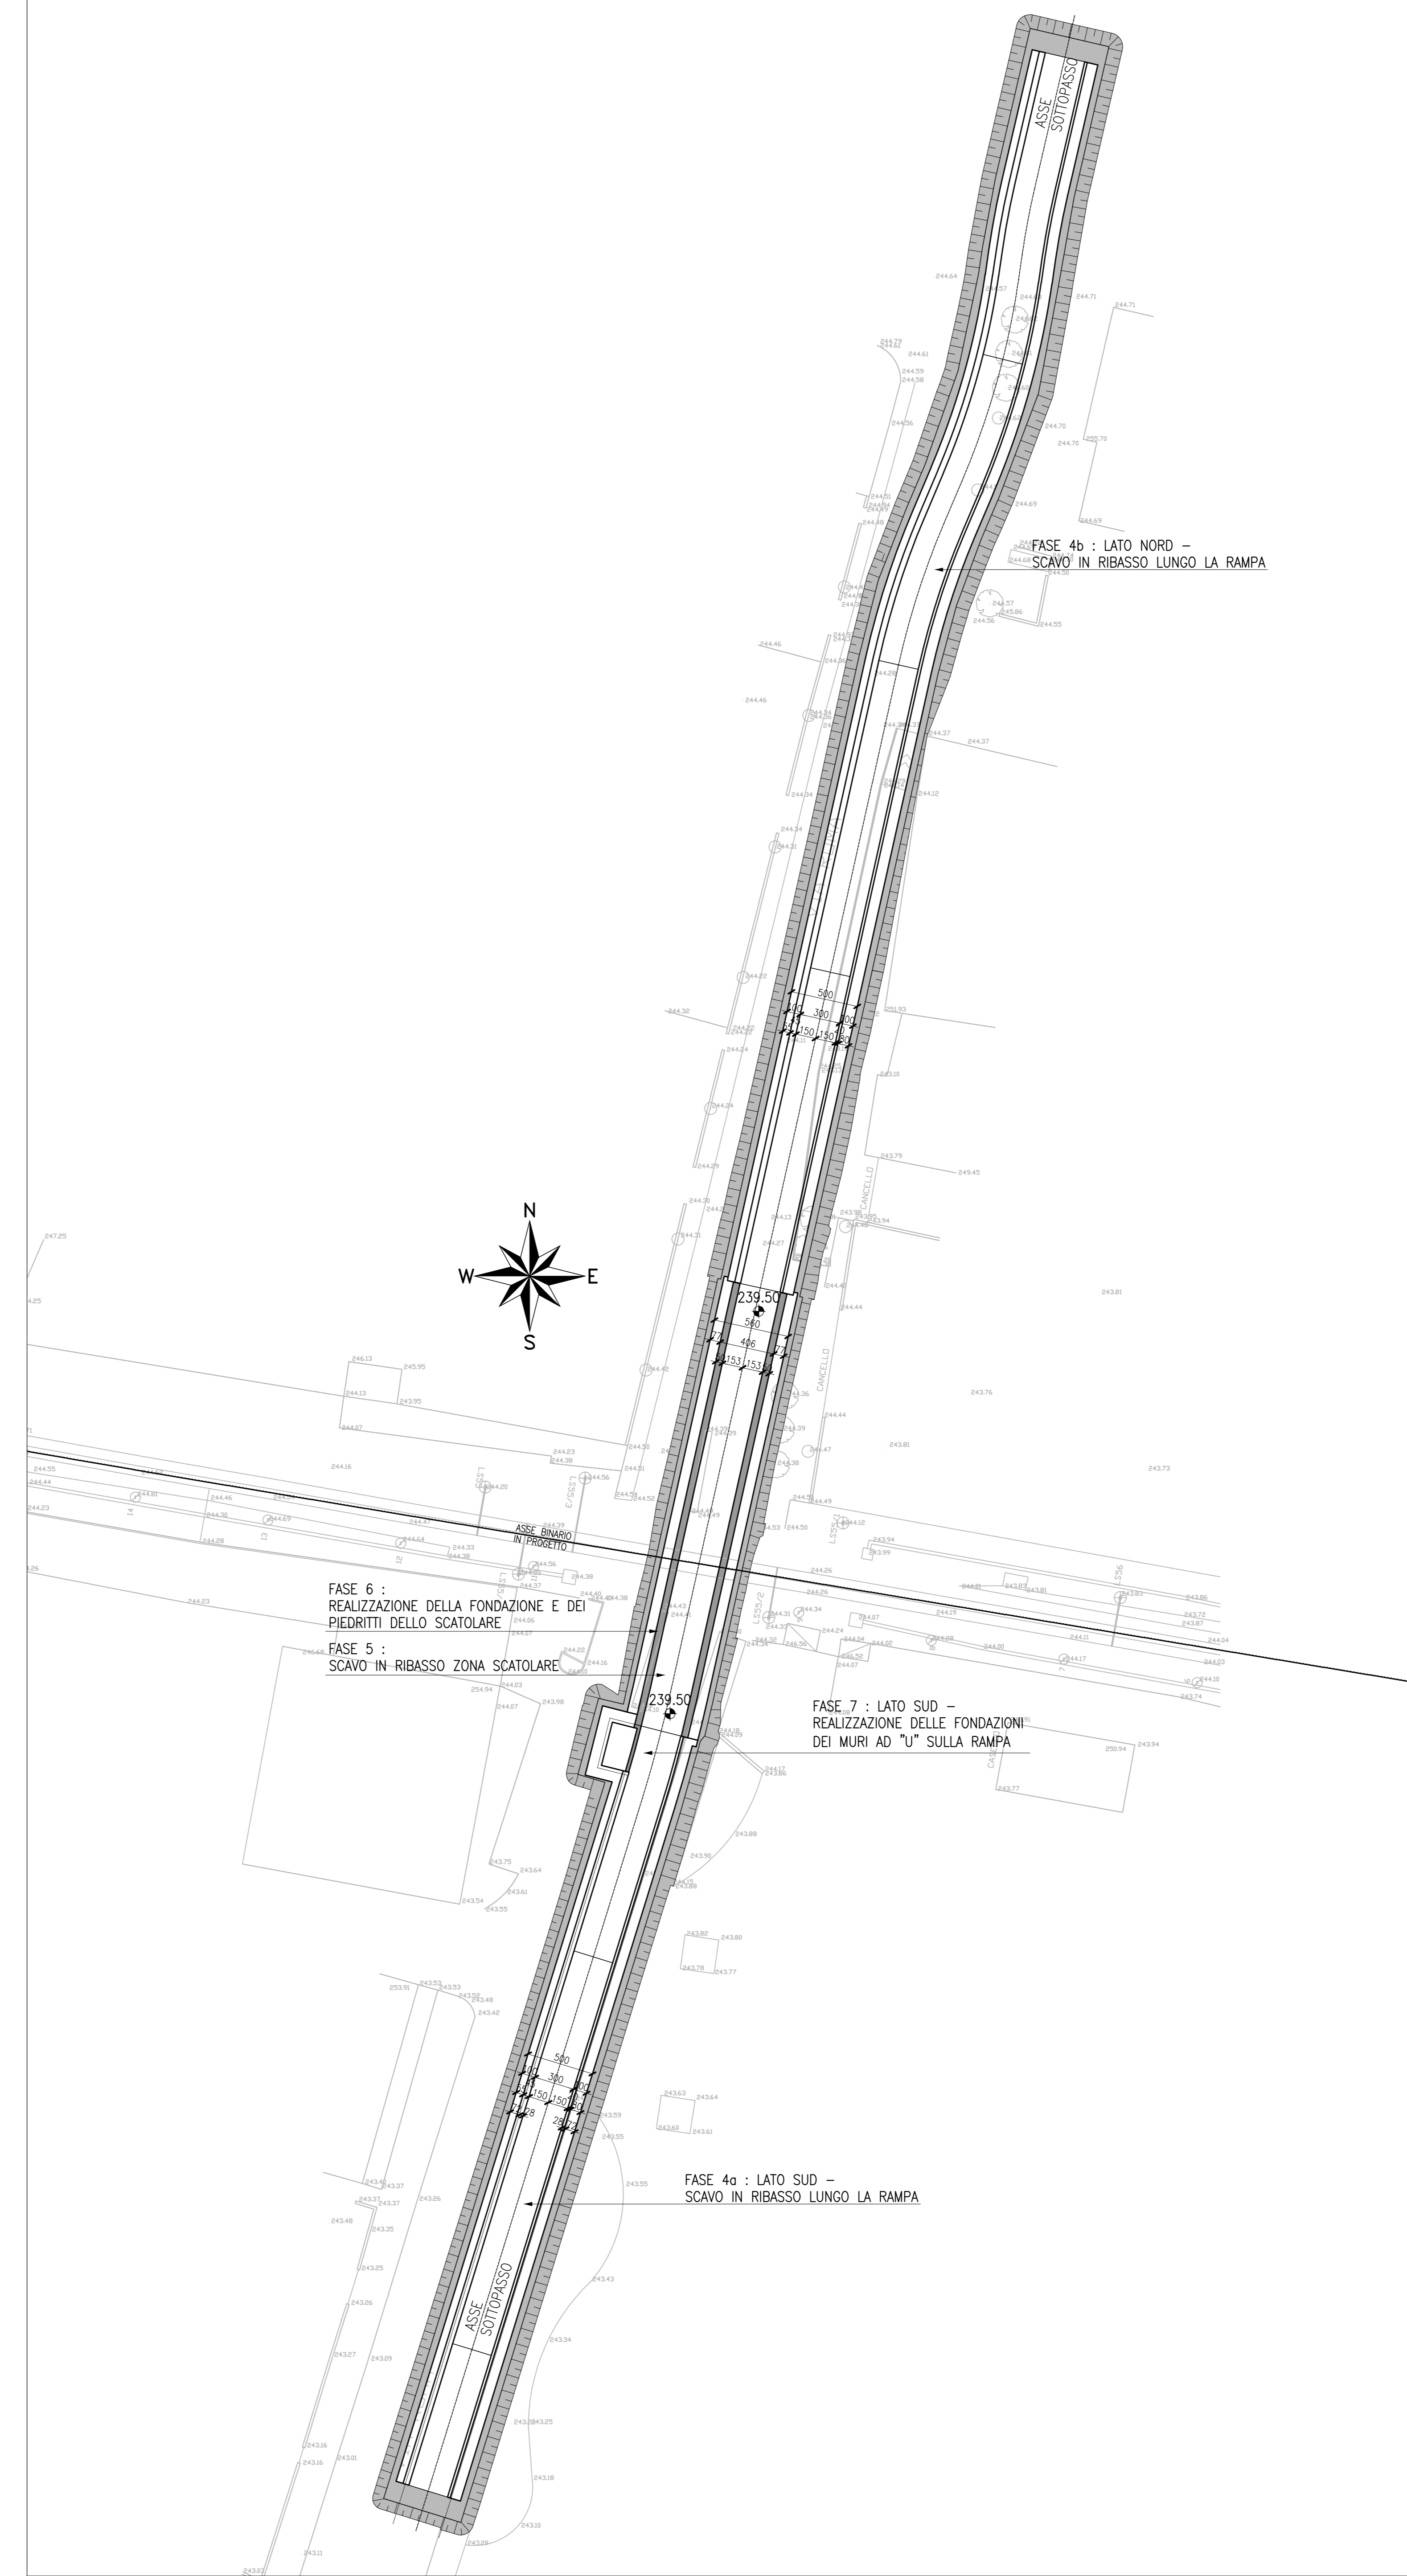

Per Tabella Materiali: vedi tav. NB1R00D26TTOC000001A

COMMITTENTE:

**RFI**  
RETE FERROVIARIA ITALIANA  
GRUPPO FERROVIE DELLO STATO ITALIANE

PROGETTAZIONE:

**ITALFERR**  
GRUPPO FERROVIE DELLO STATO ITALIANE

CUP: J64H17000140001

U.O. INFRASTRUTTURE NORD

PROGETTO DEFINITIVO

RADDOPPIO PONTE S.PIETRO - BERGAMO - MONTELLO

APPALTO 2: PRG PONTE SAN PIETRO E RADDOPPIO DELLA LINEA DA CURNÒ A BERGAMO

OPERE D'ARTE  
Sottovia ciclopedonale via Roma  
Fasi realizzative Tav. 1/2

SCALA:  
1:250

Rev.	Descrizione	Redatto	Data	Verificato	Data	Approvato	Data	Autorizzato Data
A	Emissione esecutiva	F. Sempini	Marzo 2020	M. Pignatelli	Marzo 2020	M. Pignatelli	Marzo 2020	A. Pirogno

COMMESSA LOTTO FASE ENTE TIPO DOC. OPERA/DISCIPLINA PROGR. REV.

NB1R 02 D 26 B9 SL0100 001 A

File: NB1R02D26B9SL010001A.dwg n. Elab.: