

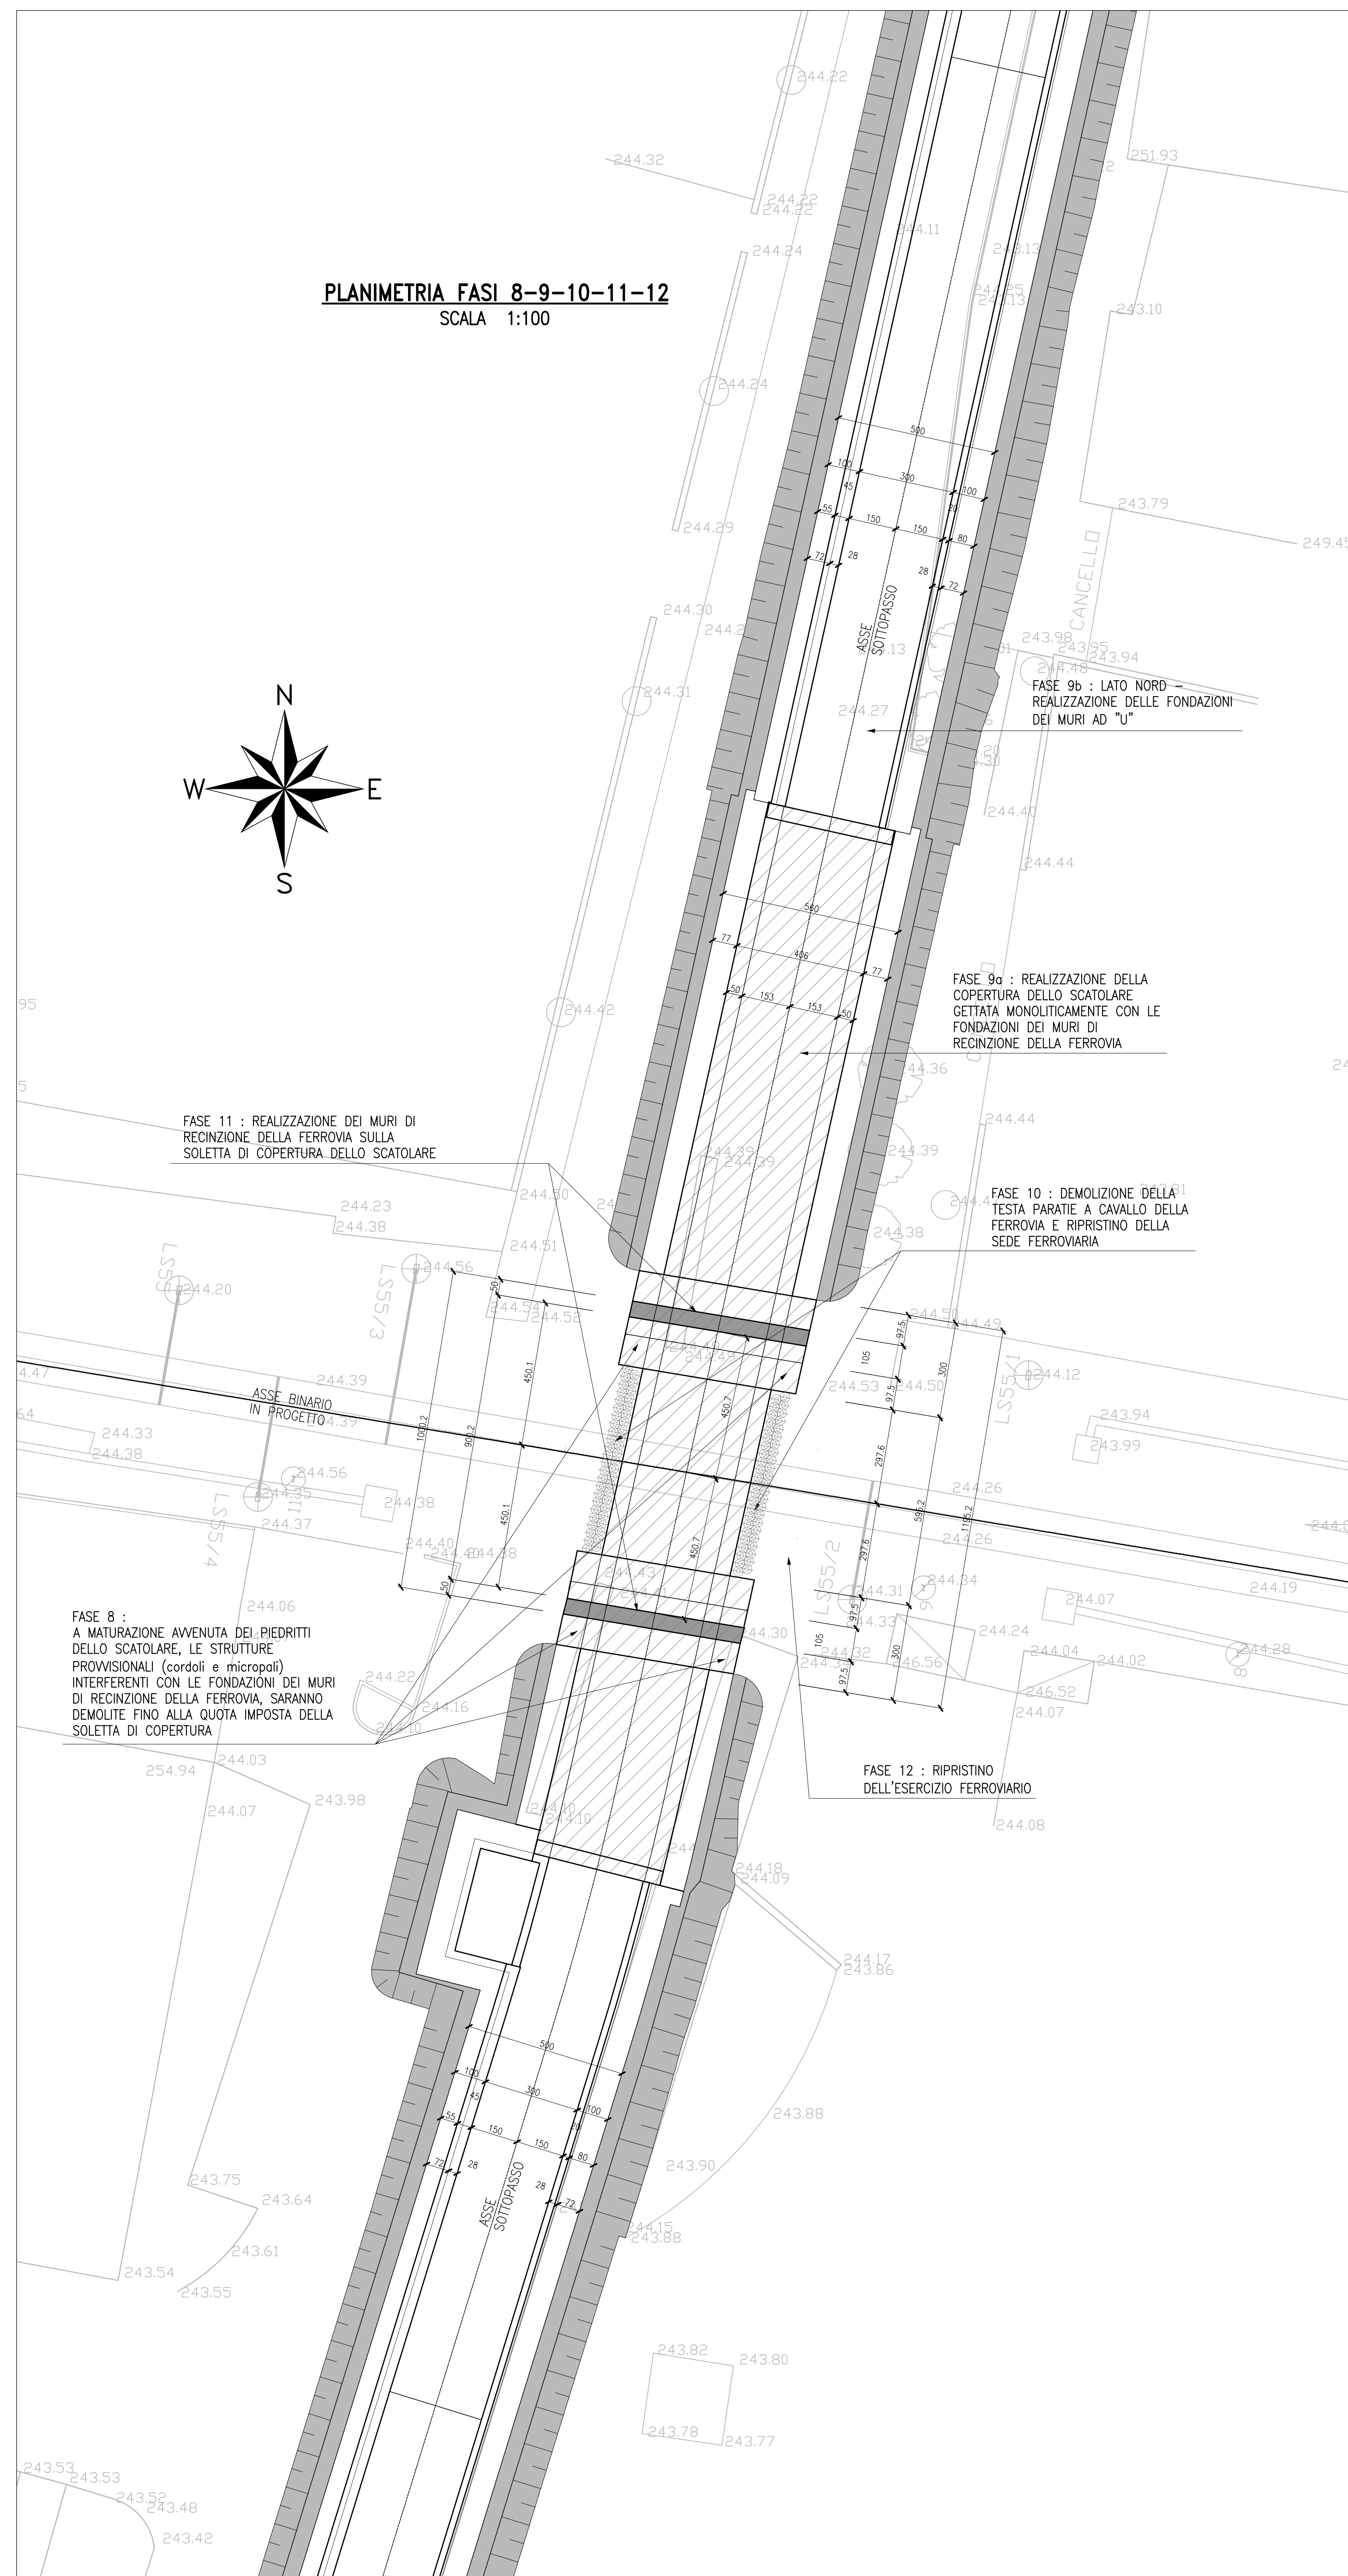
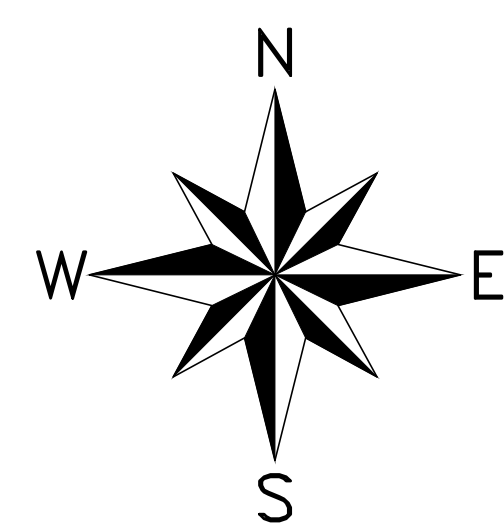


**PLANIMETRIA FASI 8-9-10-11-12**  
SCALA 1:100

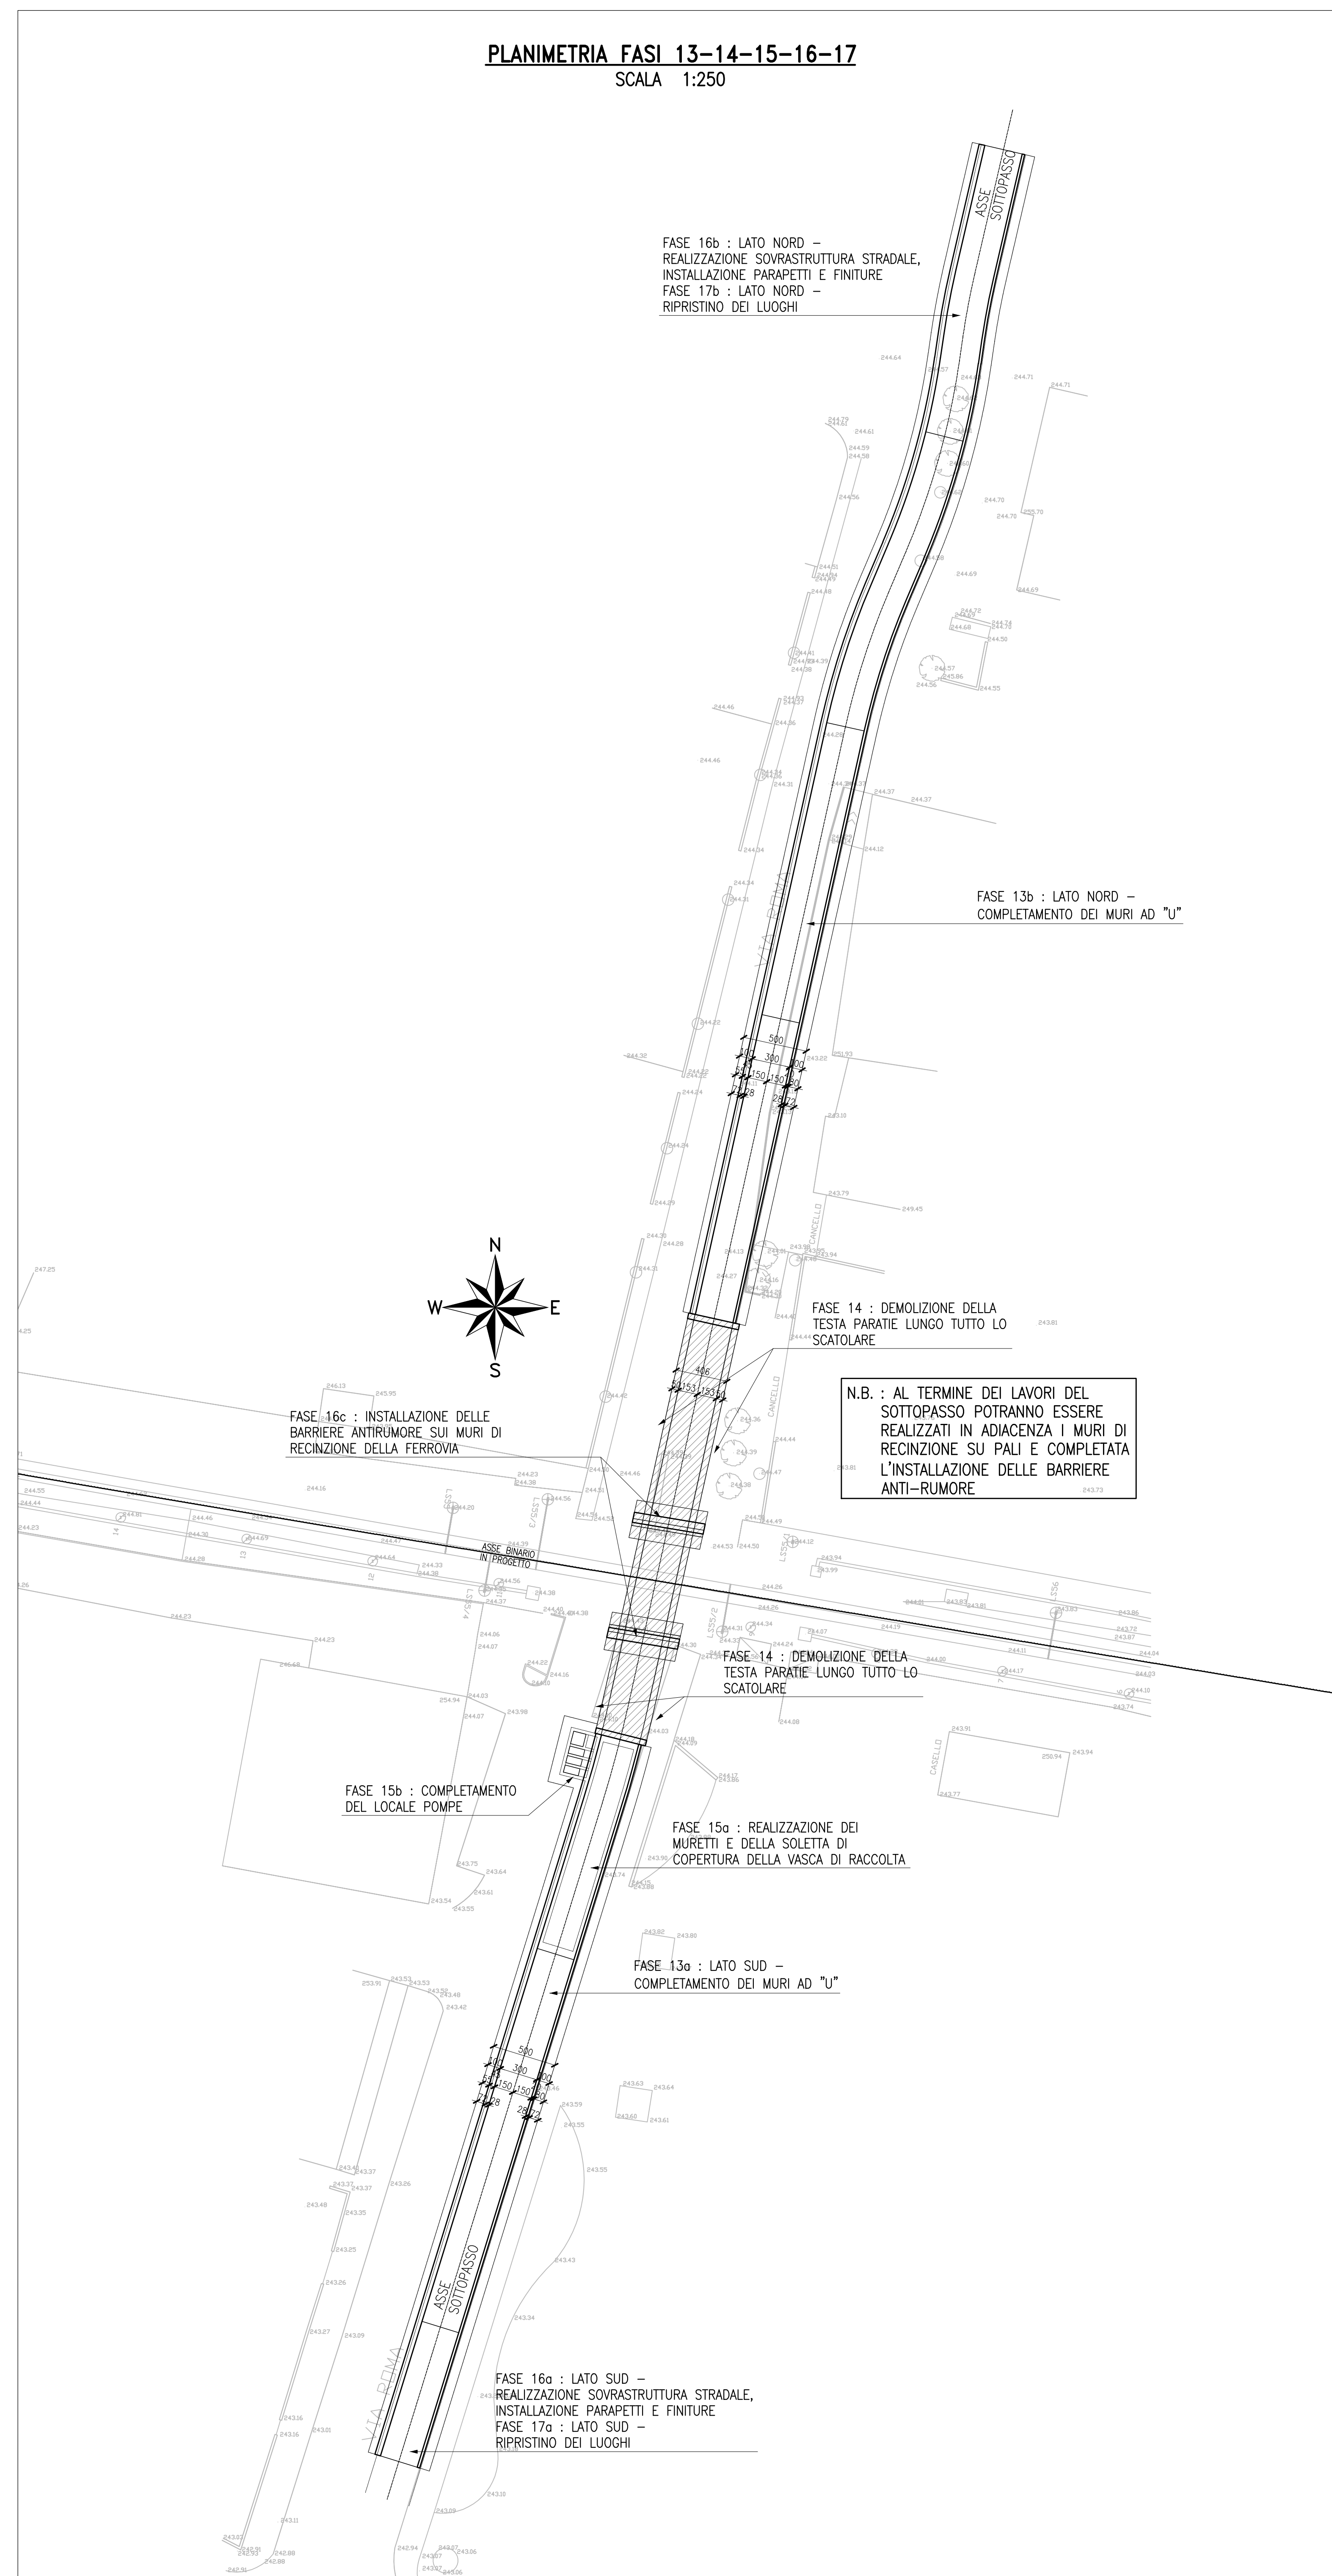

**PLANIMETRIA FASI 13-14-15-16-17**  
SCALA 1:250

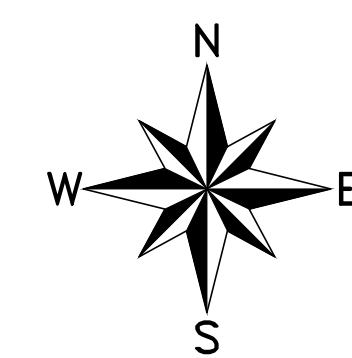

FASE 16b : LATO NORD -  
REALIZZAZIONE SOVRASTRUTTURA STRADALE,  
INSTALLAZIONE PARAPETTI E FINITURE  
FASE 17b : LATO NORD -  
RIPRISTINO DEI LUOGHI

FASE 13b : LATO NORD -  
COMPLETAMENTO DEI MURI AD "U"

FASE 14 : DEMOLIZIONE DELLA  
TESTA PARATIE LUNGO TUTTO LO  
SCATOLARE

N.B. : AL TERMINE DEI LAVORI DEL  
SOTTOPASSO POTRANNO ESSERE  
REALIZZATI IN ADIACENZA I MURI DI  
RECINZIONE SU PALI E COMPLETATA  
L'INSTALLAZIONE DELLE BARRIERE  
ANTI-RUMORE

FASE 16c : INSTALLAZIONE DELLE  
BARRIERE ANTIRUMORE SUI MURI DI  
RECINZIONE DELLA FERROVIA

FASE 14 : DEMOLIZIONE DELLA  
TESTA PARATIE LUNGO TUTTO LO  
SCATOLARE

FASE 15a : REALIZZAZIONE DEI  
MURETTI E DELLA SOLETTA DI  
COPERTURA DELLA VASCA DI RACCOLTA

FASE 13a : LATO SUD -  
COMPLETAMENTO DEI MURI AD "U"

FASE 16a : LATO SUD -  
REALIZZAZIONE SOVRASTRUTTURA STRADALE,  
INSTALLAZIONE PARAPETTI E FINITURE  
FASE 17a : LATO SUD -  
RIPRISTINO DEI LUOGHI

Per Tabella Materiali: vedi tav. NB1R00D26TT0C000001A

COMMITTENTE:  **RFI**  
RETE FERROVIARIA ITALIANA  
GRUPPO FERROVIE DELLO STATO ITALIANO

PROGETTAZIONE:  **ITALFERR**  
GRUPPO FERROVIE DELLO STATO ITALIANO

CUP: J64H17000140001

U.O. INFRASTRUTTURE NORD

PROGETTO DEFINITIVO

RADDOPPIO PONTE S.PIETRO - BERGAMO - MONTELO

APPALTO 2: PRG PONTE SAN PIETRO E RADDOPPIO DELLA LINEA DA CURNO A BERGAMO

OPERE D'ARTE  
Sottovia ciclopedonale via Roma  
Fasi realizzative Tav. 2/2

SCALA: 1:250

COMMESSA	LOTTO	FASE	ENTE	TIPO DOC.	OPERA/DISCIPLINA	PROGR.	REV.
NB1R	02	D	26	B9	SL0100	002	A

Rev.	Descrizione	Redatto	Data	Verificato	Data	Approvato	Data	Autorizzato Data
A	Emissione esecutiva	[Signature]	Marzo 2020	[Signature]	Marzo 2020	[Signature]	Marzo 2020	[Signature]

File: NB1R02D26B9SL0100002A.dwg n. Elab.: