



FASI DI LAVORAZIONE

- 06 — SCAVO DI RIBASSO LUNGO LE RAMPE NORD E SUD CON ATTIVAZIONE DEL SISTEMA DI EMUNGIMENTO INTERNO FINO A QUOTA IMPOSTA DEL MAGNONE DI SOTTOFONDAZIONE
- 07 — ESECUZIONE DEGLI SCAVI LATO NORD E LATO SUD PER I MURI TERMINALI DELLE RAMPE
- 08 — ESECUZIONE DEGLI SCAVI INTERNI AL LOCALE POMPE E GETTO DELLE SUE SOLETTE DI FONDAZIONE
- 09 — ESECUZIONE DEI GETTI DI SOTTOFONDAZIONE E DELLE SOLETTE DI FONDAZIONE DEI MURI AD "U"
- 10 — AL RAGGIUNGIMENTO DEL 80% DELLA RESISTENZA CARATTERISTICA DEL CALCESTRUZZO DELLE SOLETTE DI FONDAZIONE SI INIZIERA L'ELIMINAZIONE DELLA PUNTELLATURA FRA LE TRAVI DI CORONAMENTO DELLE PARATE

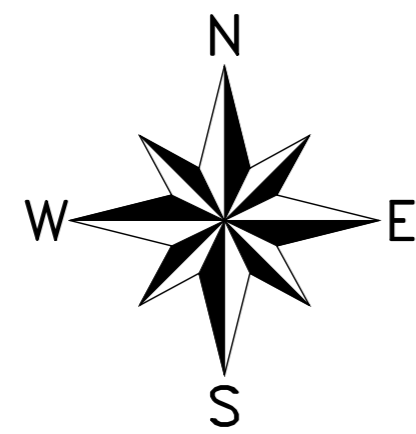

SCAVO CON PENDENZA 1:1

FASE 7B - ESECUZIONE DEGLI SCAVI SULLO LATO SUD PER L'ESECUZIONE DELLE FONDAZIONI DEI TRATTI TERMINALI DELLA RAMPA

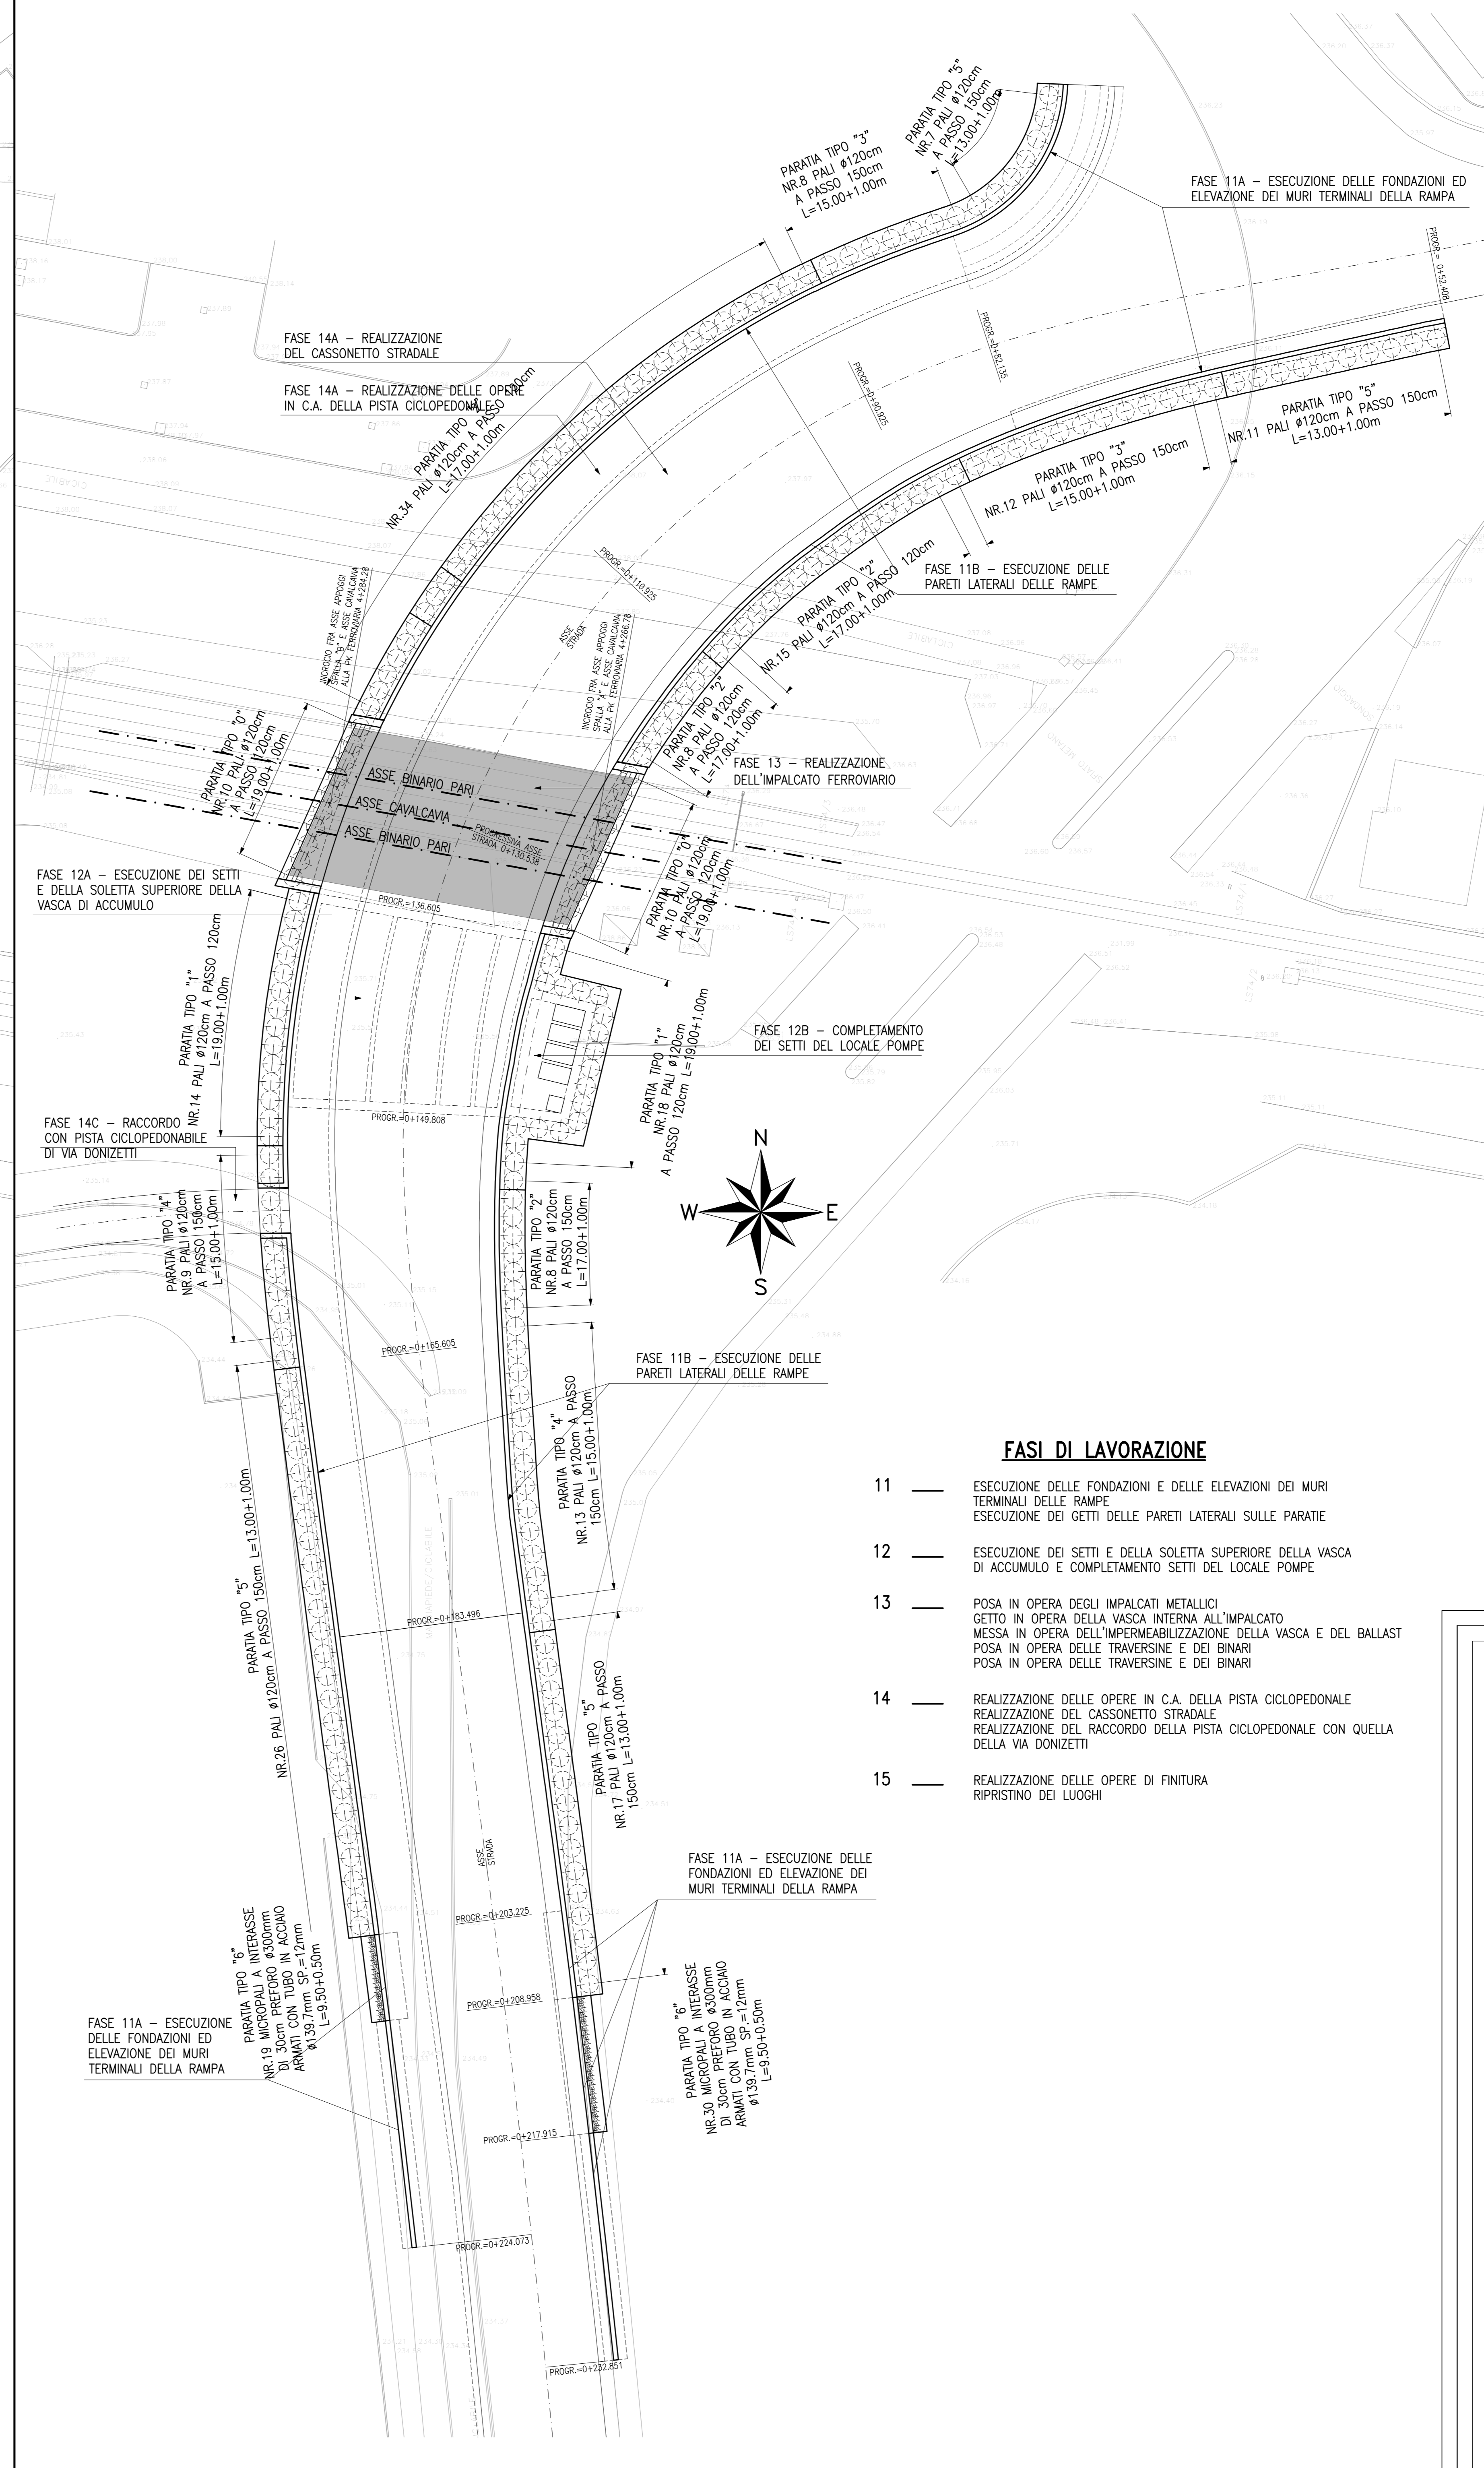

FASI DI LAVORAZIONE

- 11 — ESECUZIONE DELLE FONDAZIONI E DELLE ELEVAZIONI DEI MURI TERMINALI DELLE RAMPE
ESECUZIONE DEI GETTI DELLE PARETI LATERALI SULLE PARATE
- 12 — ESECUZIONE DEI SETTI E DELLA SOLETTA SUPERIORE DELLA VASCA DI ACCUMULO E COMPLETAMENTO SETTI DEL LOCALE POMPE
- 13 — POSA IN OPERA DEGLI IMPALCATI METALLICI
GETTO IN OPERA DELLA VASCA INTERNA ALL'IMPALCATO
MESSA IN OPERA DELL'IMPERMEABILIZZAZIONE DELLA VASCA E DEL BALLAST
POSA IN OPERA DELLE TRAVERSINE E DEI BINARI
POSA IN OPERA DELLE TRAVERSINE E DEI BINARI
- 14 — REALIZZAZIONE DELLE OPERE IN C.A. DELLA PISTA CICLOPEDONALE
REALIZZAZIONE DEL CASSONETTO STRADALE
REALIZZAZIONE DEL RACCORDO DELLA PISTA CICLOPEDONALE CON QUELLA DELLA VIA DONIZETTI
- 15 — REALIZZAZIONE DELLE OPERE DI FINITURA
RIPRISTINO DEI LUOGHI

Per Tabella Materiali: vedi tav. NB1R00D26TTOC0000001A

IN FASE DI PROGETTAZIONE ESECUTIVA E DURANTE LA REALIZZAZIONE DEI LAVORI DOVRANNO ESSERE ADOTTATI TUTTI GLI ACCORGIMENTI ATTI AD ASSICURARE CHE A PALI COMPLETATI SIANO GARANTITI LA LARGHEZZA INTERNA DELLE RAMPE E GLI SPESSORI DI PROGETTO DELLE RIFODERE

COMMITTENTE: **RFI**
RETE FERROVIARIA ITALIANA
GRUPPO FERROVIE DELLO STATO ITALIANO

PROGETTAZIONE: **ITALFERR**
CORPORATE INFRASTRUCTURE DIVISION

CUP: J64H17000140001

U.O. INFRASTRUTTURE NORD

PROGETTO DEFINITIVO

RADDOPPIO PONTE S.PIETRO - BERGAMO - MONTELLO

APPALTO 2: PRG PONTE SAN PIETRO E RADDOPPIO DELLA LINEA DA CURNO A BERGAMO

V106 PONTE DI VIA ENRICO FERMI

FASI DI REALIZZAZIONE TAV 2/2

SCALA:

1:200

COMMESSA LOTTO FASE ENTE TIPO DOC. OPERA/DISCIPLINA PROGR. REV.

NB1R 02 D 26 B9 V10600 002 A

Rev.	Descrizione	Redatto	Data	Verificato	Data	Approvato	Data	Autore/Disegnato
A	Emissione esecutiva	F. Serru	Marzo 2020	M. Marin	Marzo 2020	M. Marin	Marzo 2020	A. Perigo

