
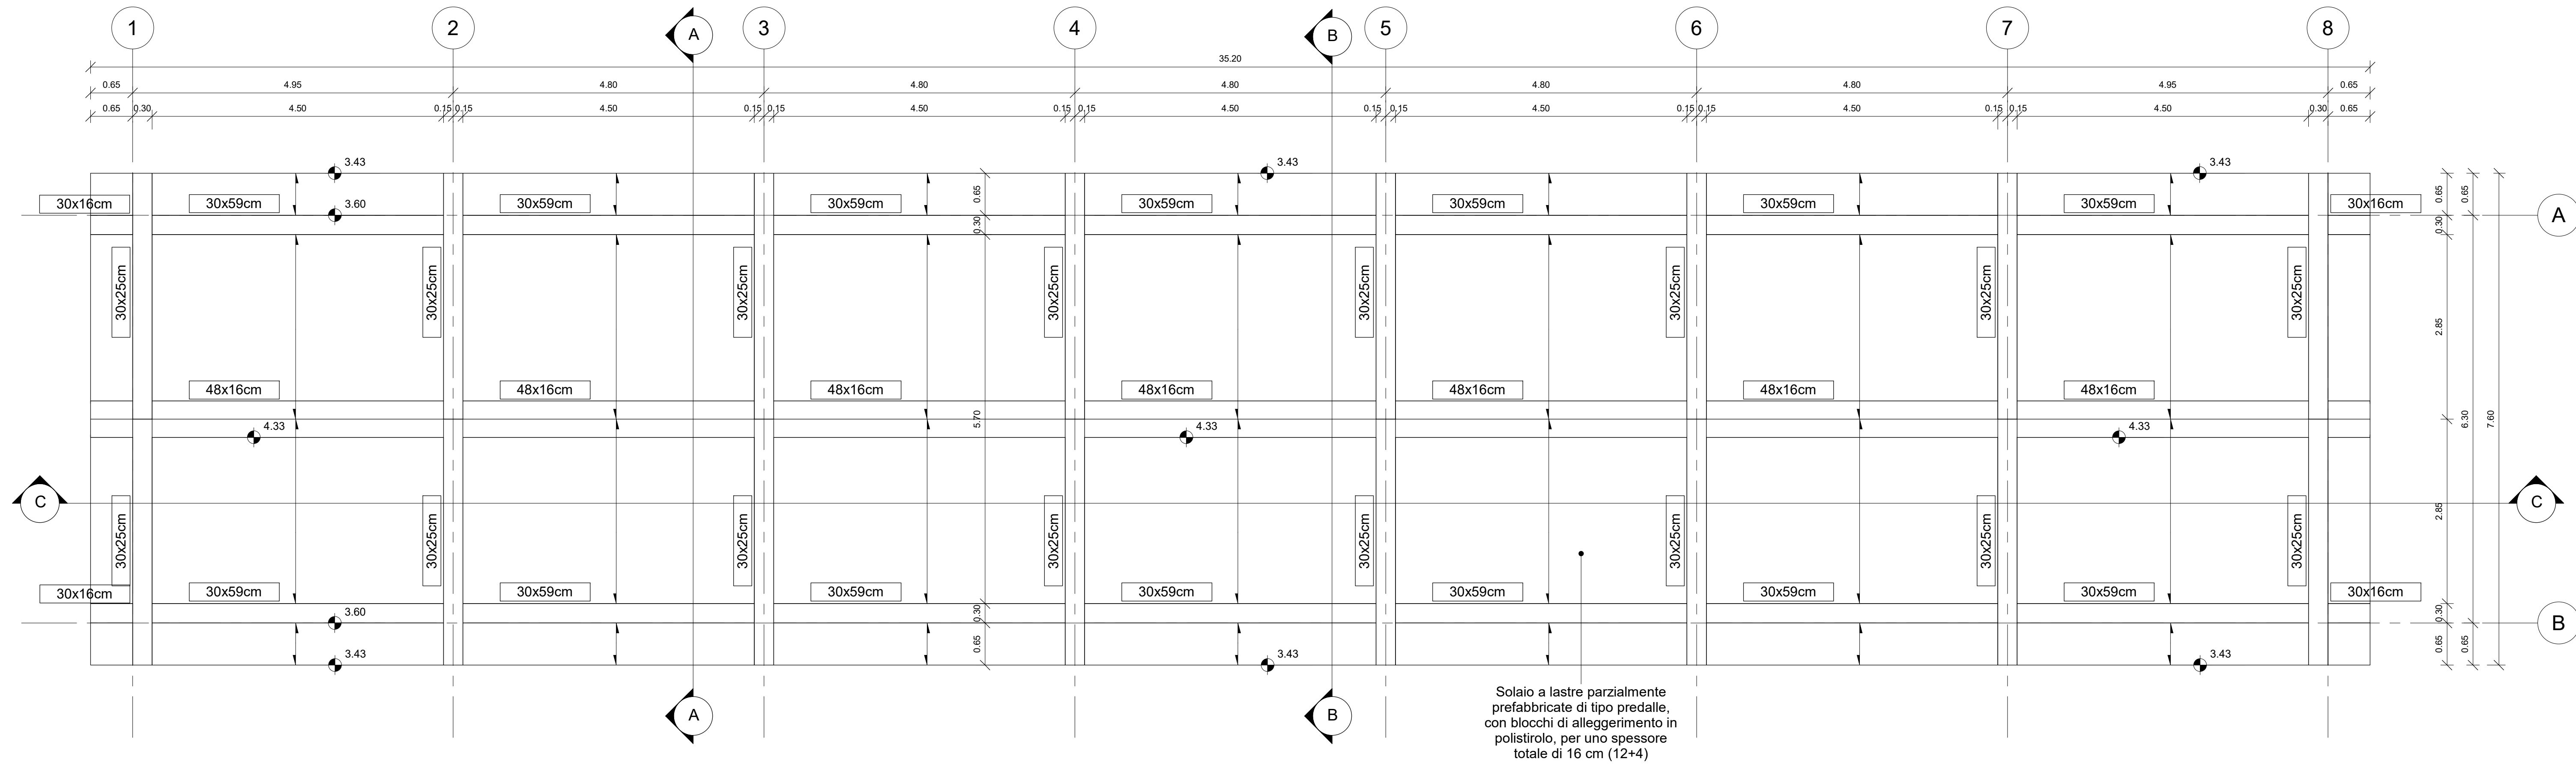
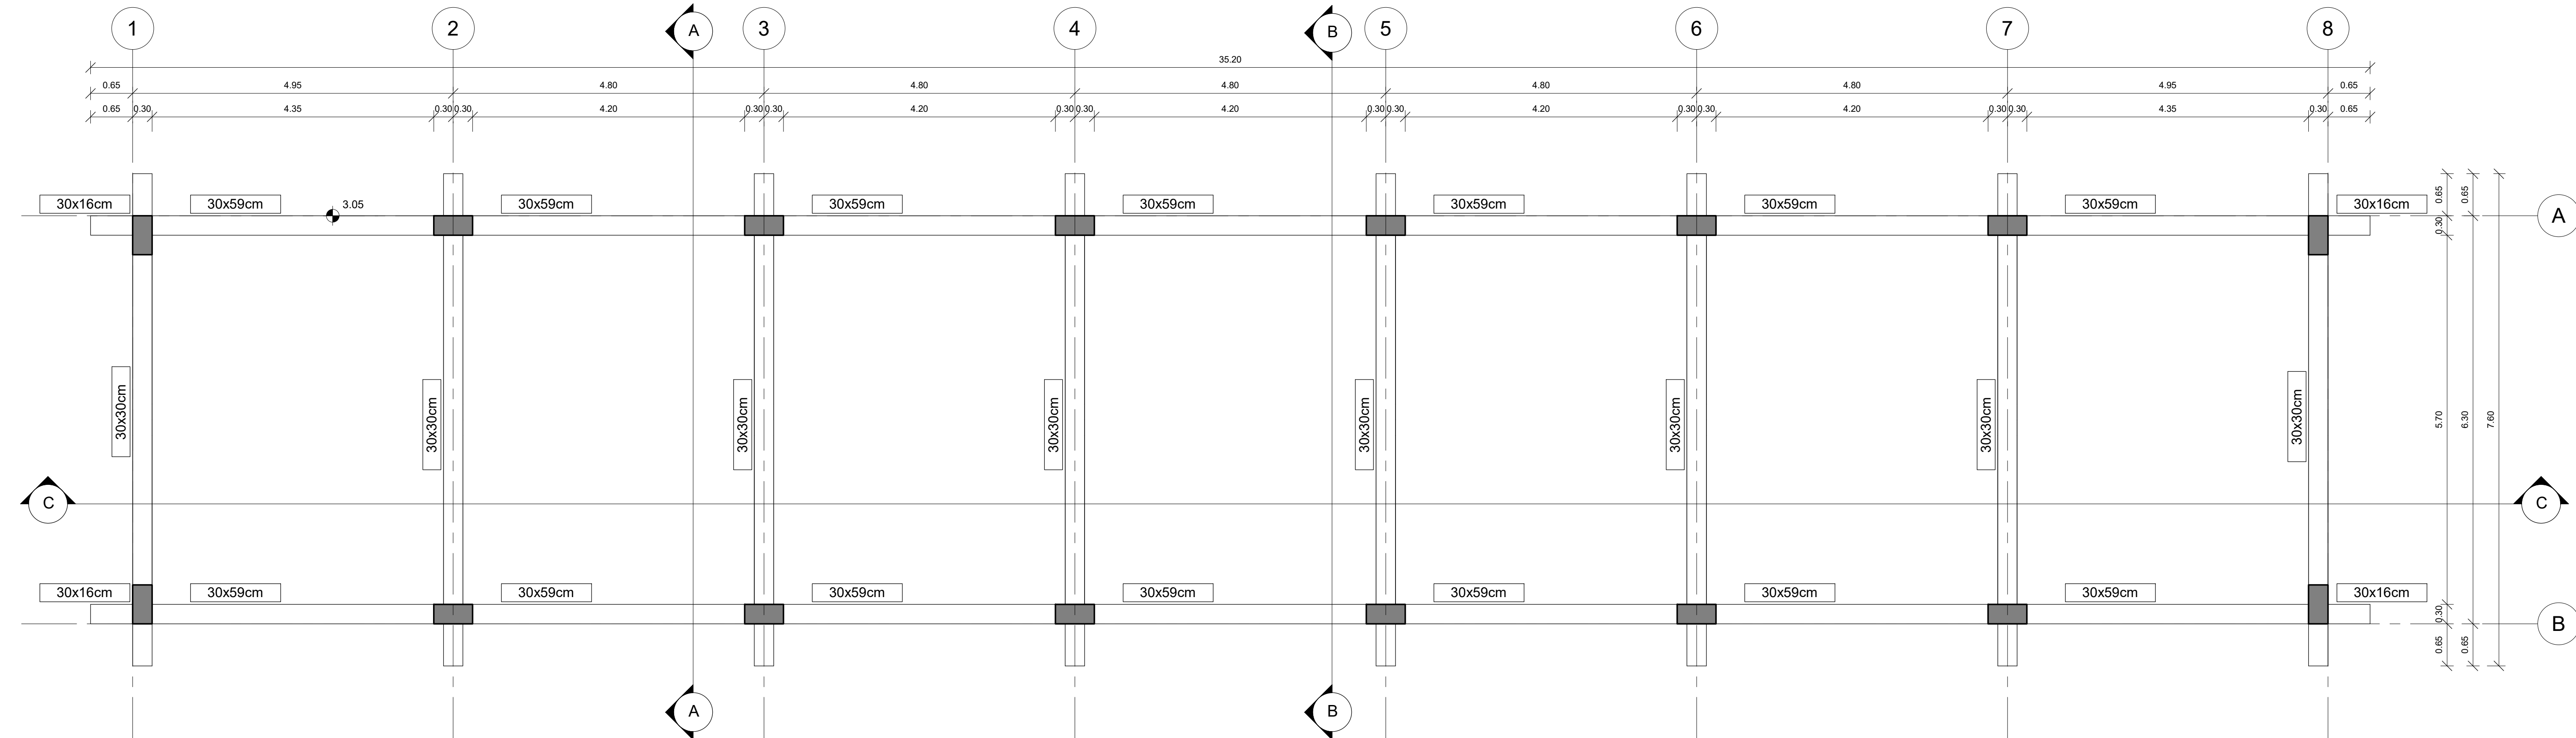


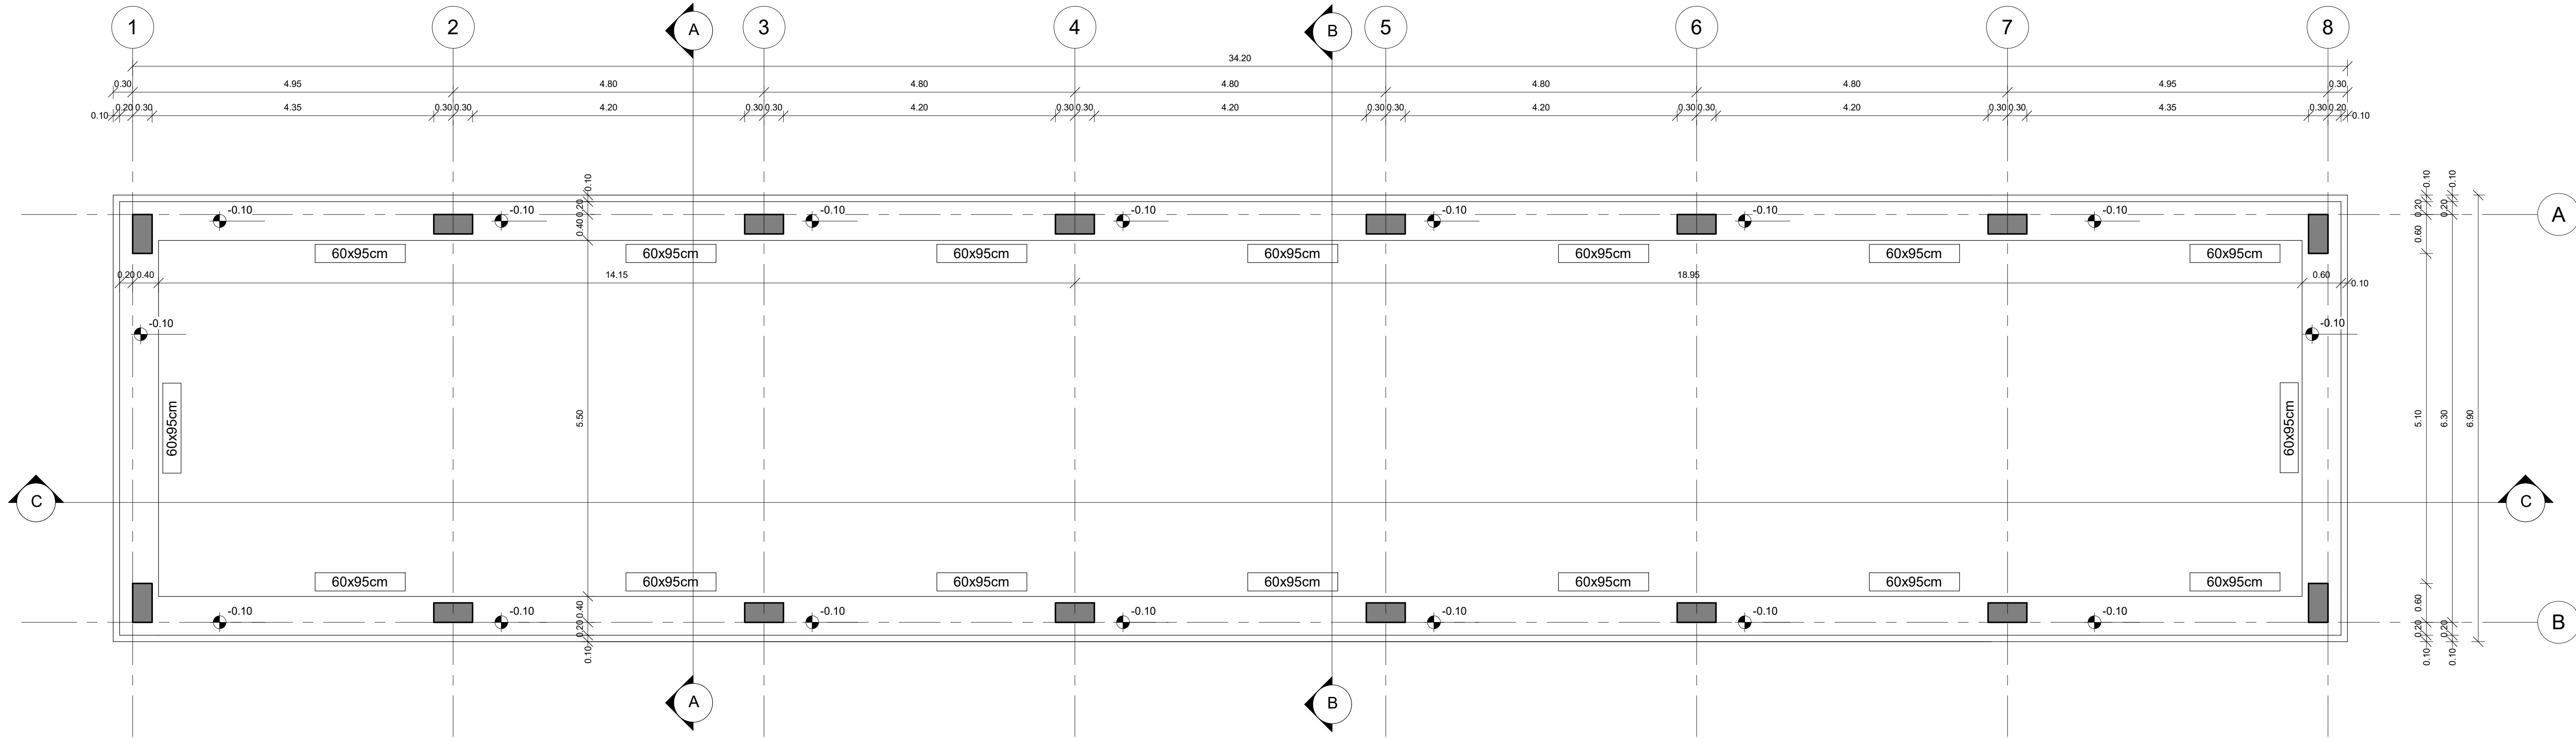

- MATERIALI:**
- 1 - CALCESTRUZZO MAGRO PER SOTTOFONDAZIONE
- Classe C12/15
 - Dimensioni massime degli inerti < 30 mm
 - Rapporto A/C < 0.65
 - Classe di consistenza S3
 - Classe di esposizione X0
- 2 - CALCESTRUZZO PER STRUTTURE DI FONDAZIONE
- Classe C25/30
 - Dimensioni massime degli inerti < 25 mm
 - Rapporto A/C < 0.60
 - Classe di consistenza S4/S5
 - Classe di esposizione XC2
- (*) getto con pompa
- 3 - CALCESTRUZZO PER STRUTTURE IN ELEVAZIONE
- Classe C30/37
 - Dimensioni massime degli inerti < 25 mm
 - Rapporto A/C < 0.55
 - Classe di consistenza S4
 - Classe di esposizione XC3
- 4 - ACCIAIO PER BARRE IN C.A.
Tipo B450C
- 5 - ACCIAIO PER RETI ELETTROSALDATE
Tipo B450C
- NOTE RELATIVE ALLE ARMATURE:**
- PRESCRIZIONI RELATIVE ALLE BARRE CORRENTI
- Sovrapposizione minima = 50 diametri
 - Alle estremità rivoltare le barre (90°)
- PRESCRIZIONI RELATIVE ALLE STAFFE
- La lunghezza del tratto piegato a 135° deve essere > 10 diametri
- PRESCRIZIONI PER IL DIAMETRO DI MANDRINO D
- Diametro barra <= 16 mm D = 4 diametri
 - Diametro barra > 16 mm D = 7 diametri
- NOTE RELATIVE AI COPRIFERRI:**
- I ricoprimenti minimi da adottare sono i seguenti (valori riferiti al ferro più esterno)
- Strutture di Fondazione 40 mm
 - Strutture in Elevazione 30 mm
 - Solai e solette 20 mm

- INCIDENZA ARMATURE:**
- Platea di Fondazione 150 kg/m³
 - Travi Struttura in Elevazione 145 kg/m³
 - Placeti Struttura in Elevazione 200 kg/m³
 - Vasica per Serbatoio 190 kg/m³

COMMITTENTE:

RFI
R.F.E. FERROVIA ITALIANA
GRUPPO FERROVIE DELLO STATO ITALIANE

PROGETTAZIONE:

ITALFERR
GRUPPO FERROVIE DELLO STATO ITALIANE

CUP J64H17000140001

U.O. INFRASTRUTTURE NORD

PROGETTO DEFINITIVO

RADDOPPIO PONTE S.PIETRO - BERGAMO - MONTELLO
APPALTO 2: PRG PONTE SAN PIETRO E RADDOPPIO DELLA LINEA DA CURNÒ A BERGAMO

FA03 - Fabbricato tecnologico Curno
Carpenterie del fabbricato Tav. 1/2

SCALA:
1 : 50

COMMESSA LOTTO FASE ENTE TIPO DOC. OPERA/DISCIPLINA PROGR. REV.

N B 1R 02 D 26 B B FA 03 00 001 A

Rev.	Descrizione	Redatto	Data	Verificato	Data	Approvato	Data	Autorizzato	Data
A	Emissione Esecutiva	A. Cionelli	Marzo 2020	[Firma]	Marzo 2020	[Firma]	Marzo 2020	A. Piergo	Marzo 2020

File: N B 1R-0 2-D-26-B B-F A 0 3 0 0-0 1-A.rvt