
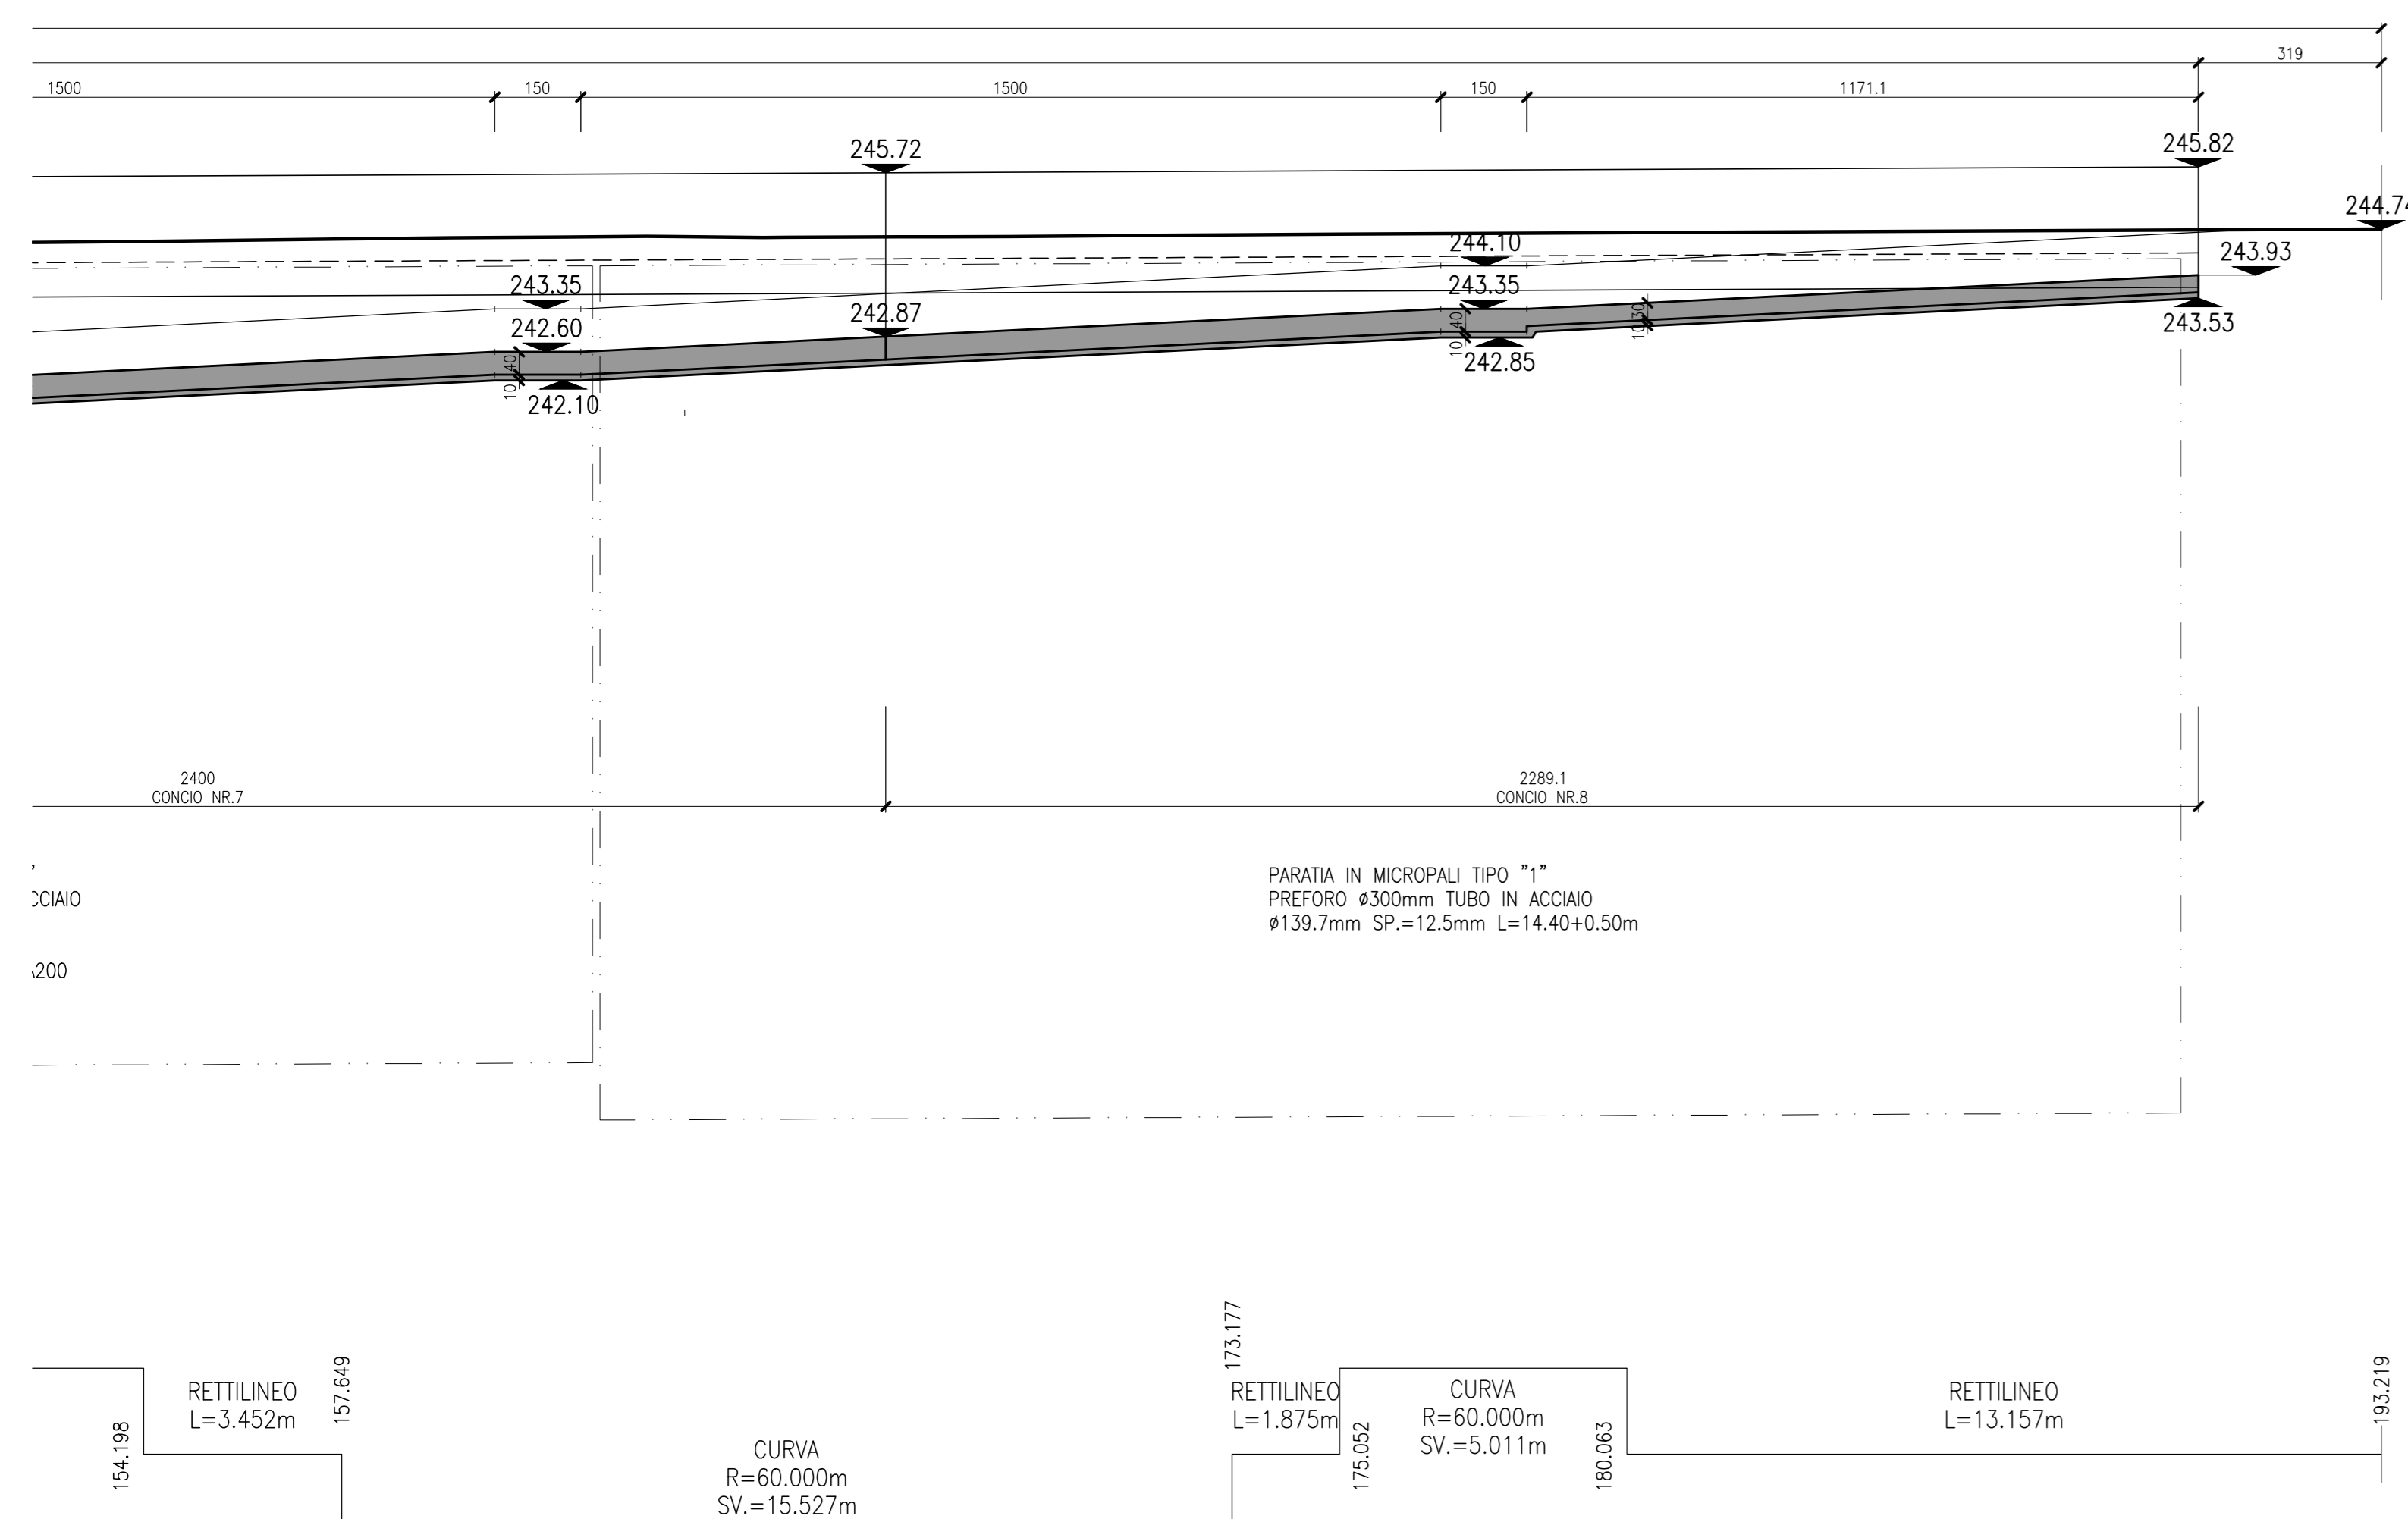
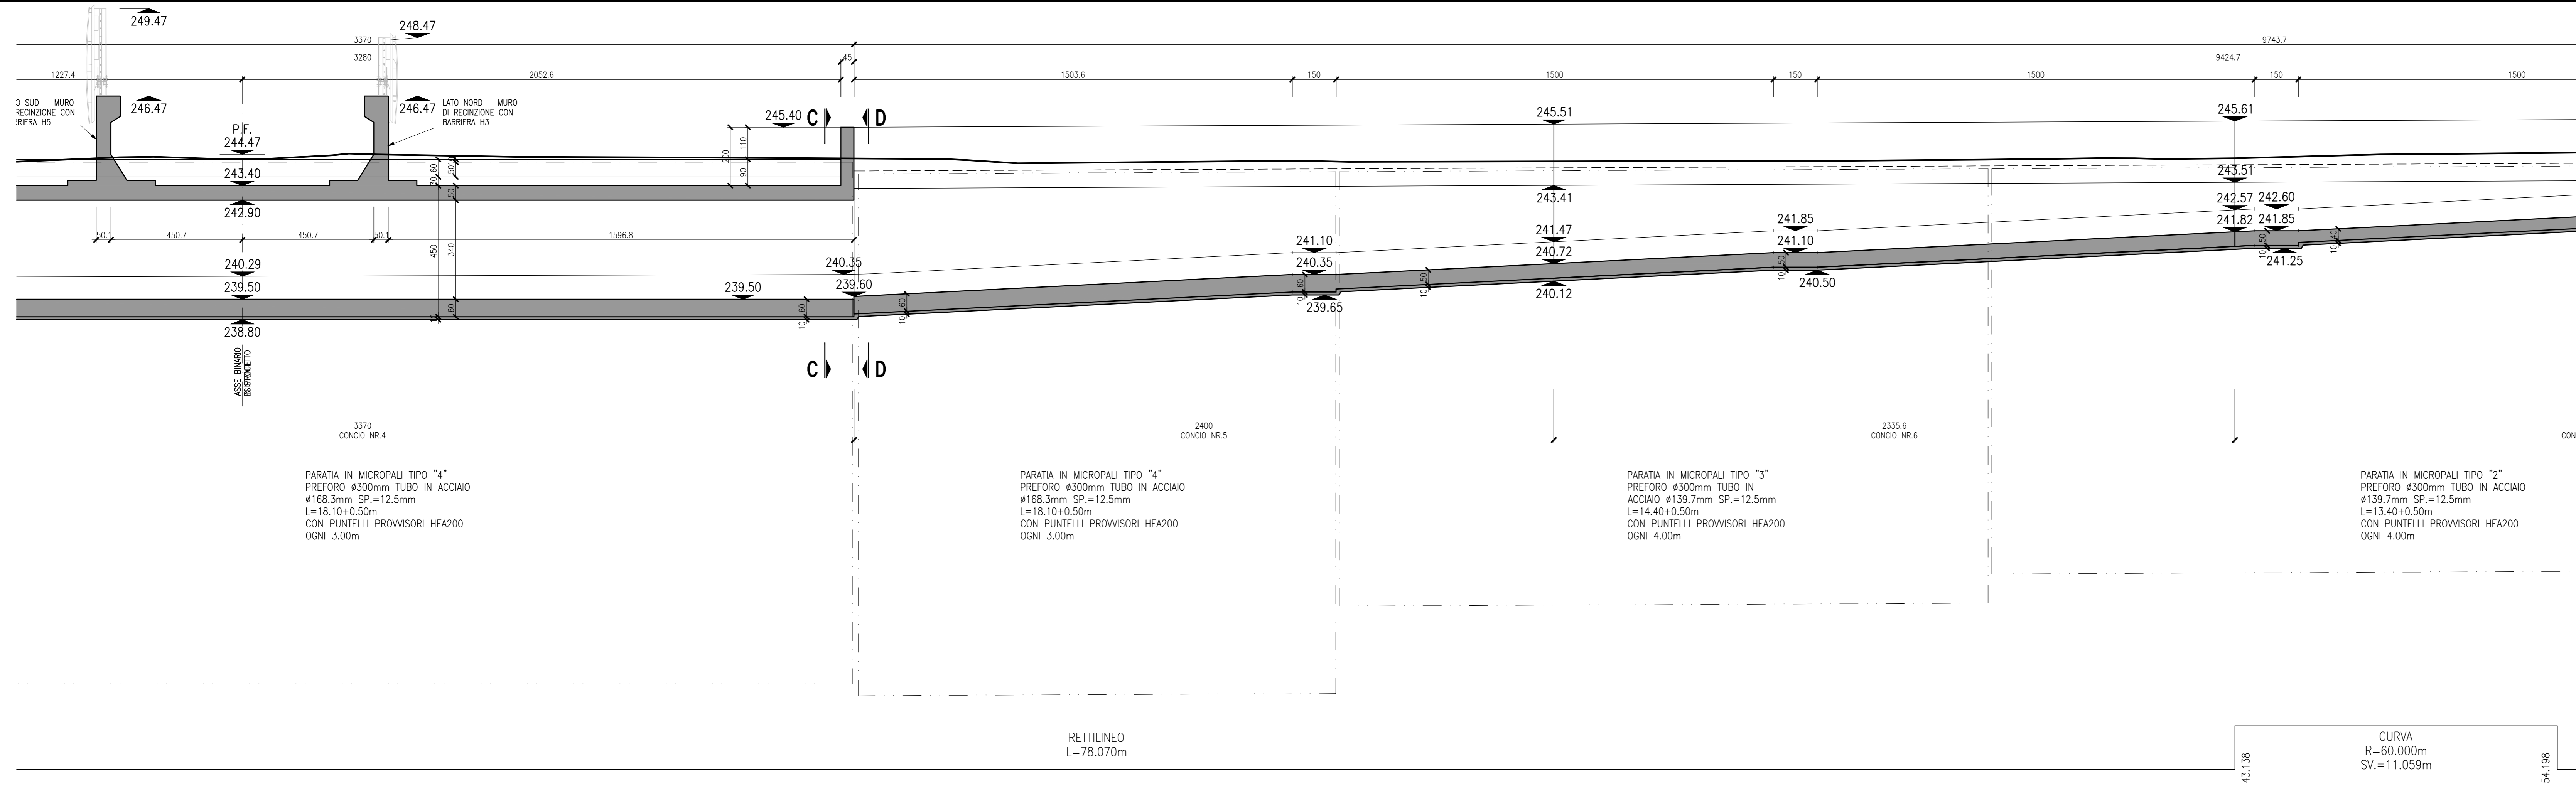


PROFILO LONGITUDINALE DELL'ASSE SOTTOPASSO
SCALA 1:100

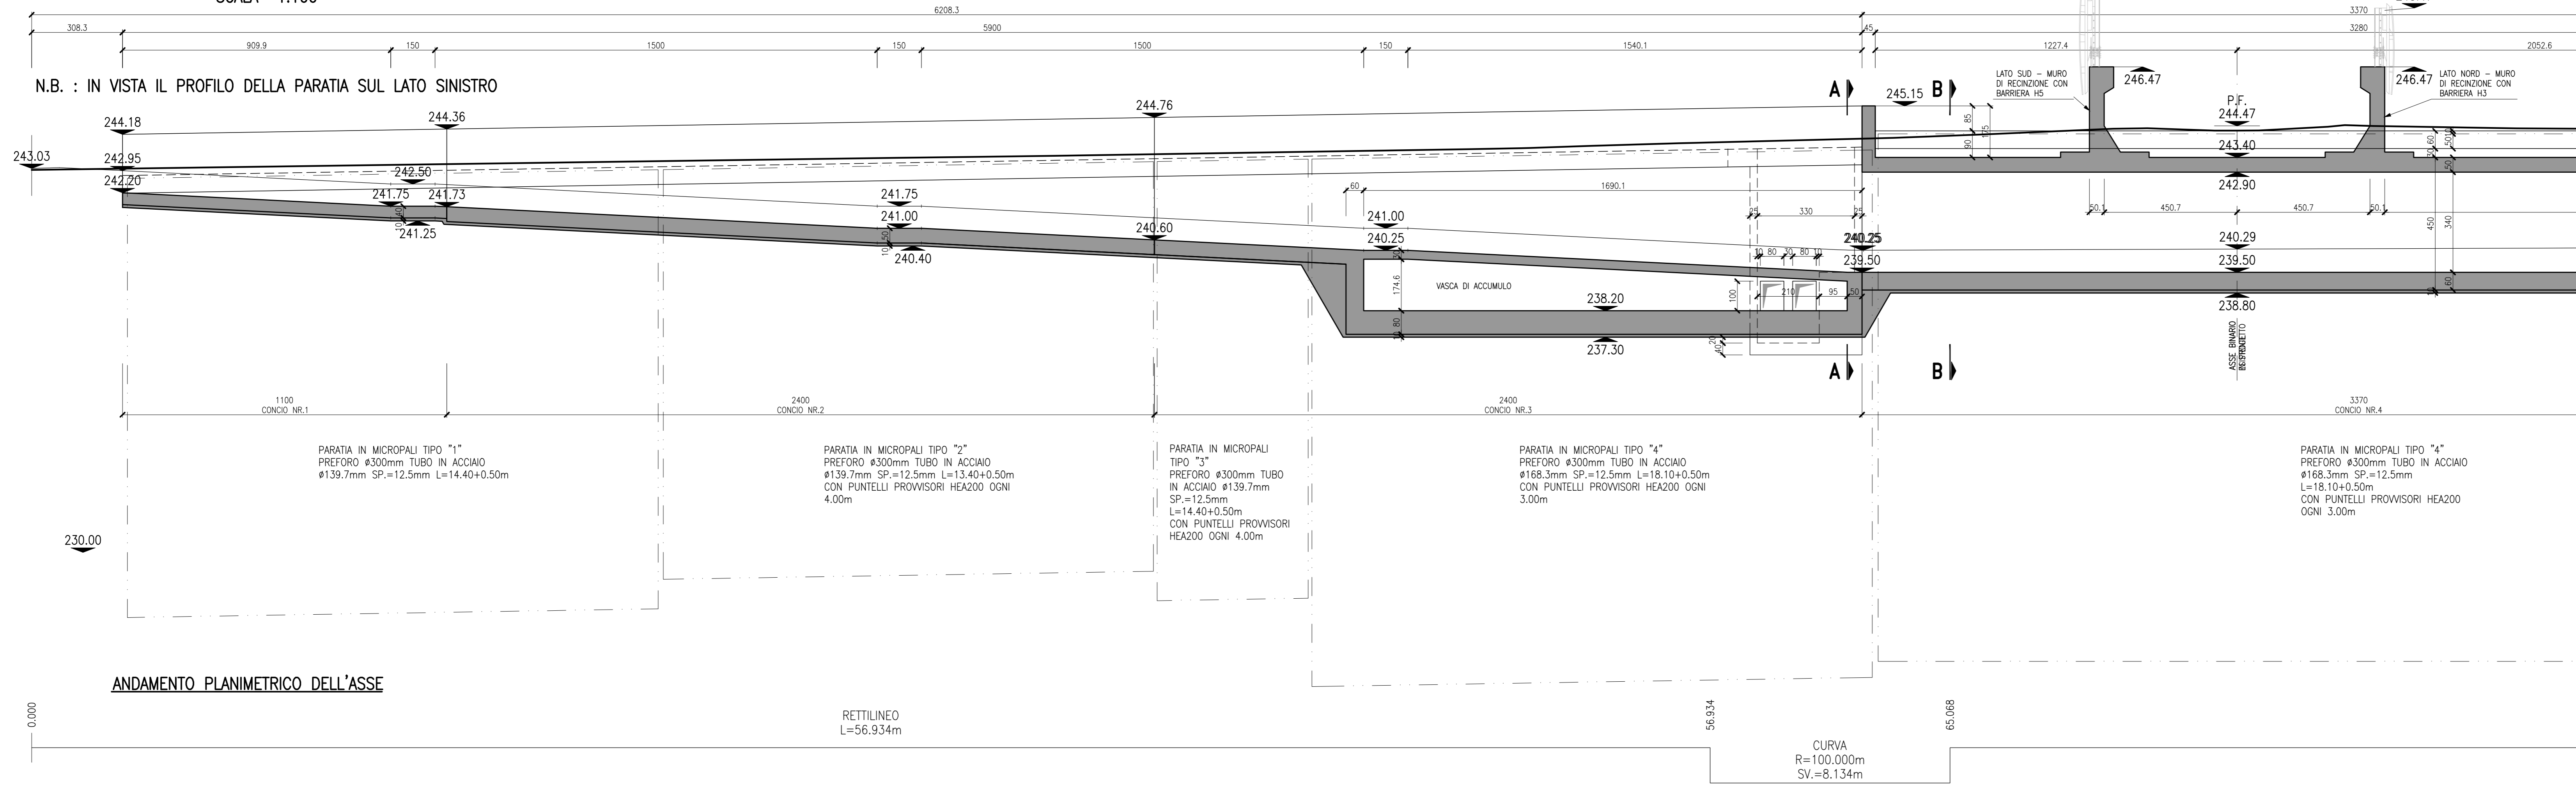

Per Tabella Materiali: vedi tav. NB1R00D26TT0C000001A

COMMITTENTE: **RFI** RETE FERROVIARIA ITALIANA GRUPPO FERROVIE DELLO STATO ITALIANE

PROGETTAZIONE: **ITALFER** GRUPPO FERROVIE DELLO STATO ITALIANE

CUP: J64H17000140001

U.O. INFRASTRUTTURE NORD

PROGETTO DEFINITIVO

RADDOPPIO PONTE S.PIETRO - BERGAMO - MONTELLO

APPALTO 2: PRG PONTE SAN PIETRO E RADDOPPIO DELLA LINEA DA CURNO A BERGAMO

OPERE D'ARTE
Sottovia ciclopedonale via Roma
Profilo longitudinale in asse

SCALA: 1:100

Rev.	Descrizione	Redatto	Data	Verificato	Data	Approvato	Data	Autorizzato Data
A	Emissione esecutiva	F. Sempit	10/01/2020	M. Bertinetti	10/01/2020	M. Bertinetti	10/01/2020	10/01/2020

File: NB1R02D26FASL010001A.dwg n. Elab.: