



**FASE 2**

- La linea da Ponte San Pietro a Bergamo è fuori esercizio;
- Realizzazione sottopasso a spinta fino alla banchina del Fabbricato Viaggiatori;
- Binario V destinato ad uso cantiere;
- Demolizione del binario IV esistente, del paraurti tipo 2; provvisorio, del tronchino di sicurezza realizzato in fase 1: il deviatoio esistente sul binario II viene mantenuto;
- Demolizione di parte del marciapiede I° a servizio del binario I lato Bergamo;
- Circolazione ferroviaria sui binari I e II;
- Nessuna modifica apparato esistente ACE.

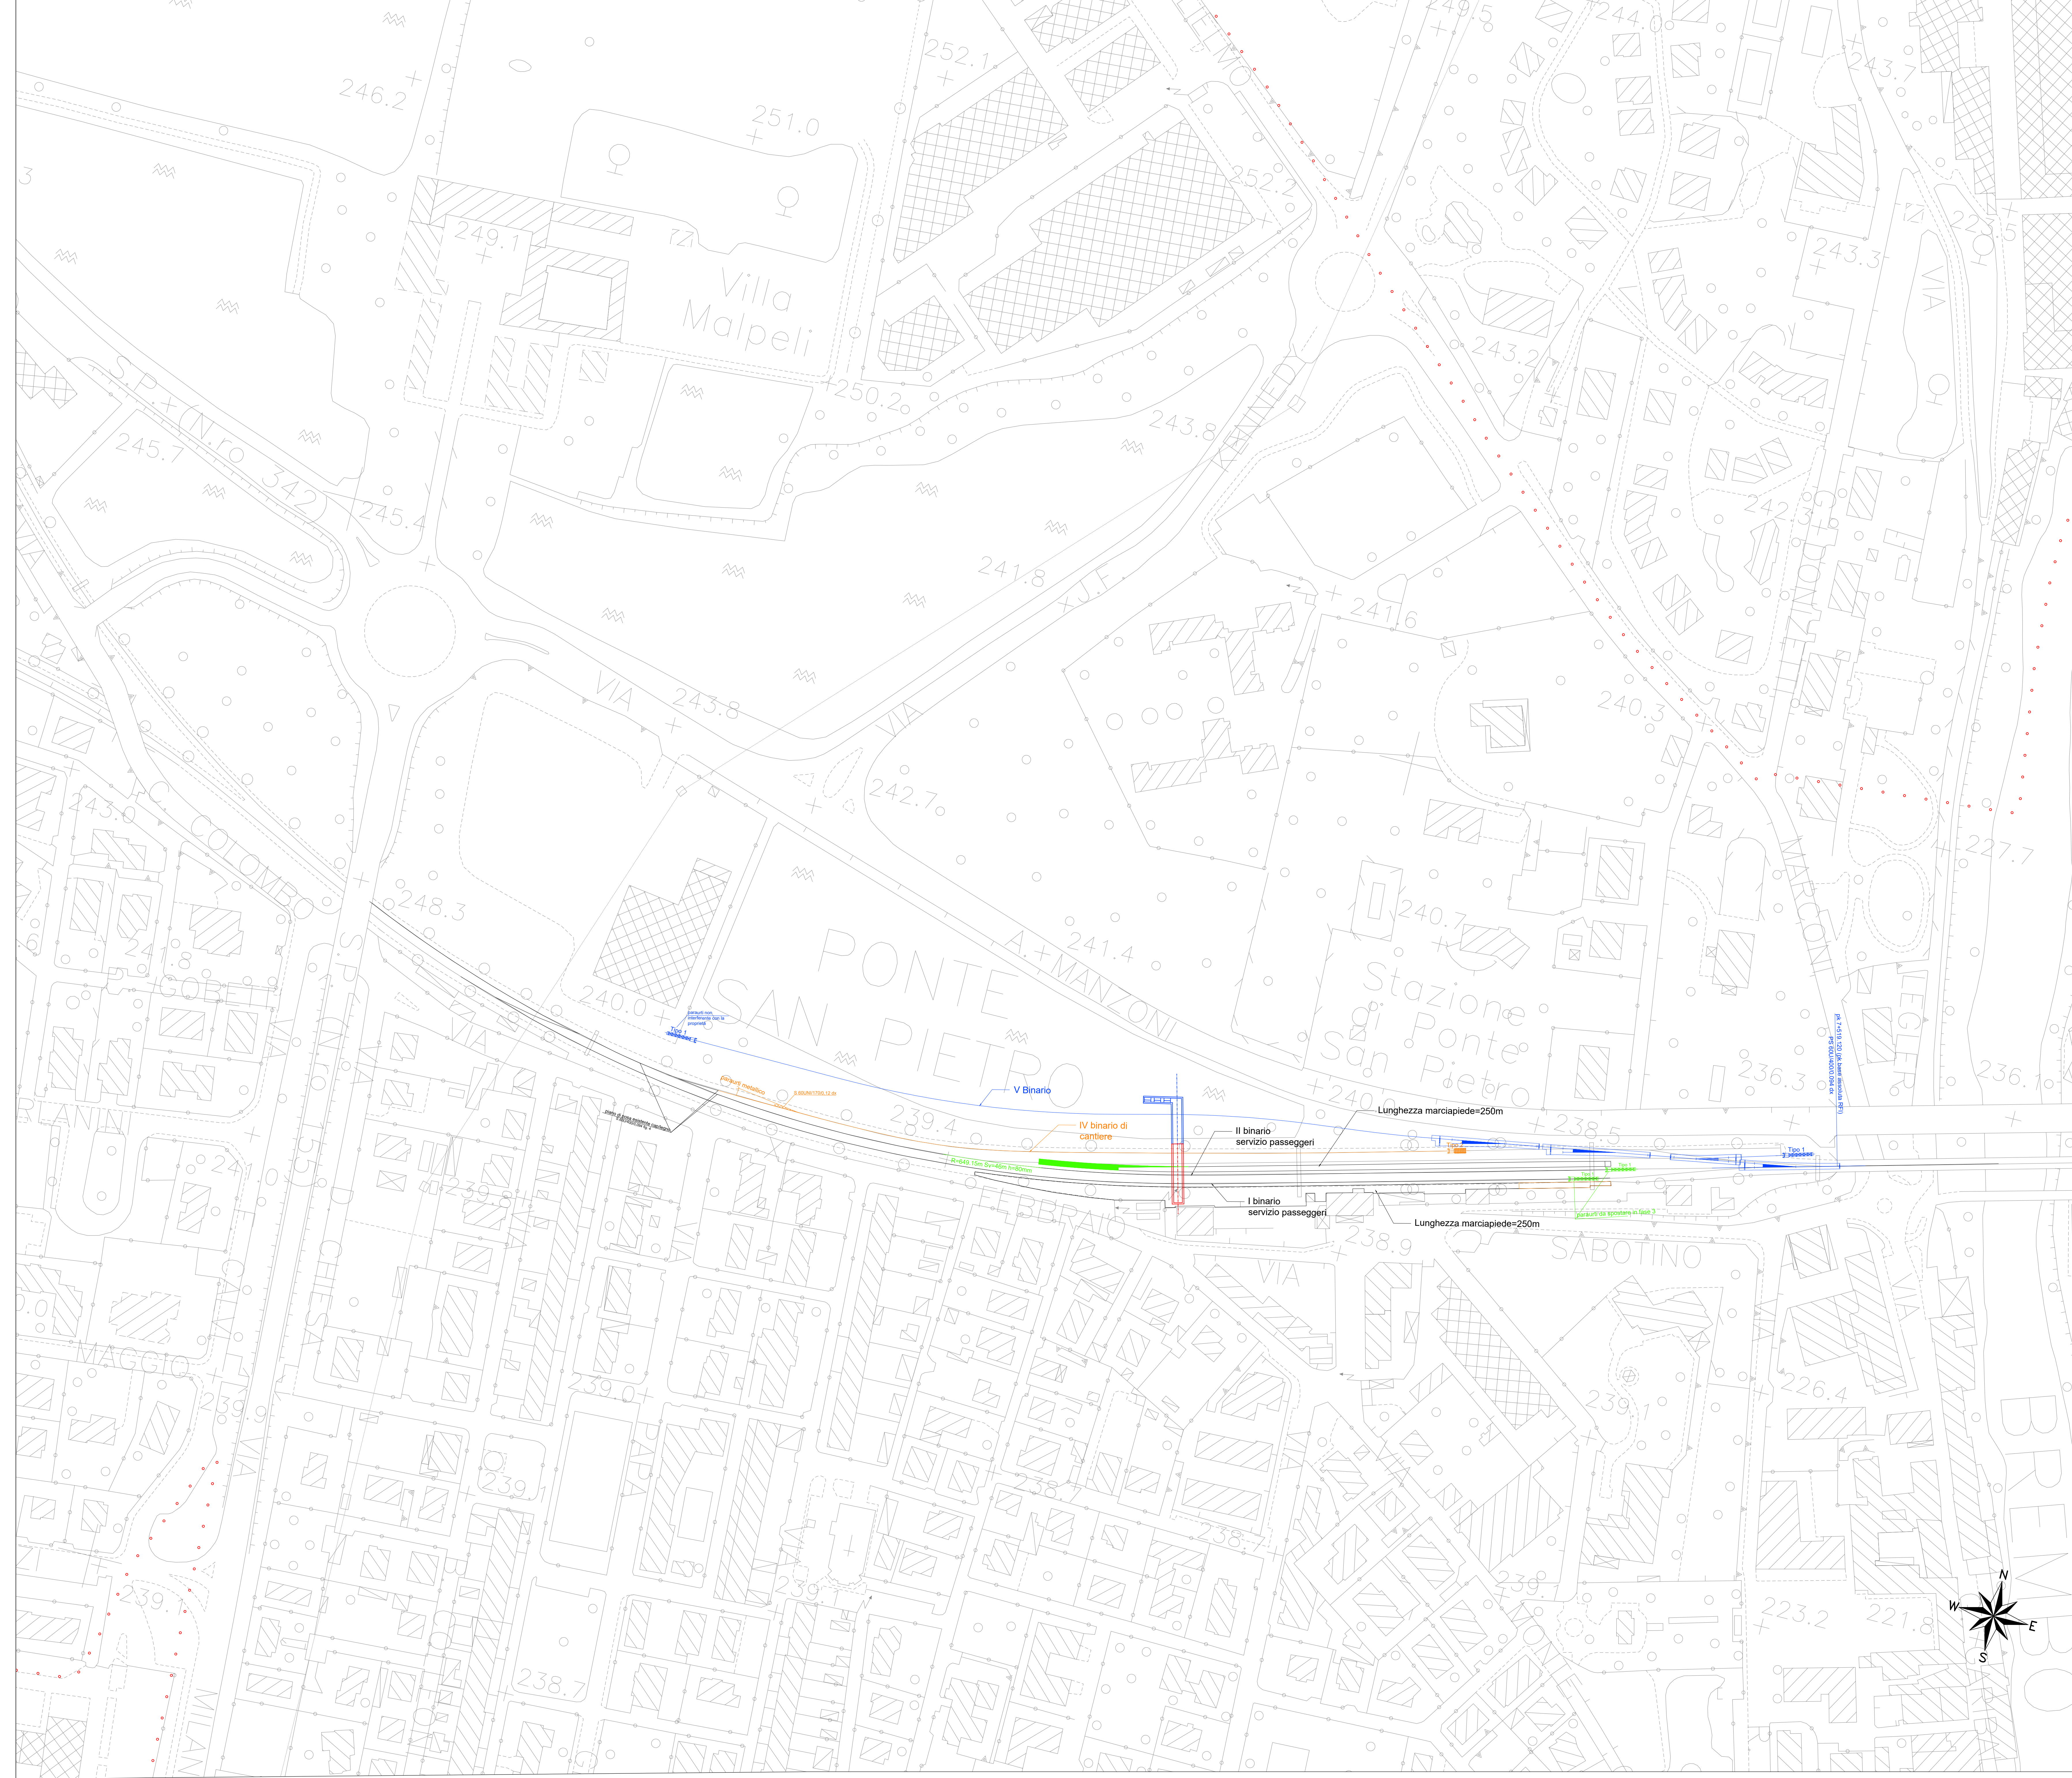

LEGENDA	
	NORD
	VERTICE ALTIMETRICO
	COSTRUZIONE
	DEMOLIZIONE
	REALIZZATO IN FASE PRECEDENTE
	PROVVISORIO

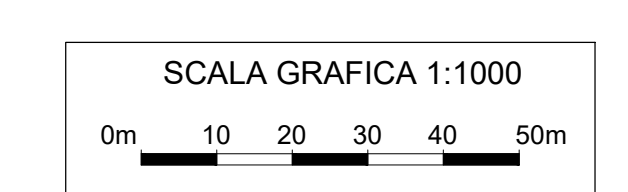

COMMITTENTE:   
 PROGETTAZIONE: 

CUP: J64H17000140001

**U.O. INFRASTRUTTURE NORD**  
**PROGETTO DEFINITIVO**  
**RADDOPPIO PONTE S.PIETRO - BERGAMO - MONTELO**  
**APPALTO 2: PRG PONTE SAN PIETRO E RADDOPPIO DELLA LINEA DA CURNO A BERGAMO**  
 INFRASTRUTTURA FERROVIARIA  
 Fasi  
 Planimetria di Fase 2 - Ponte S. Pietro

SCALA: 1:1000

Rev.	Descrizione	Redatto	Data	Verificato	Data	Approvato	Data	Autorizzato Data
A	Emissione Esecutiva		16/02/2020	S. Guaro	16/02/2020	M. Bertignoni	16/02/2020	A. Perigo 16/02/2020

File: NB1R02D26P7IF0204001A.dwg n. Elab.: