



**FASE 6**

- Demolizione paraurti metallico provvisorio sul binario I lato Seregno;
- Demolizione paraurti tipo 1 sul binario II e binario III (e sistemazione tracciato per 45m circa in configurazione finale);
- Riconfigurazione PP/ACC per il PRG finale;
- L'impianto di Ponte San Pietro è in esercizio;
- La linea da Ponte San Pietro a Bergamo torna ad essere in esercizio.

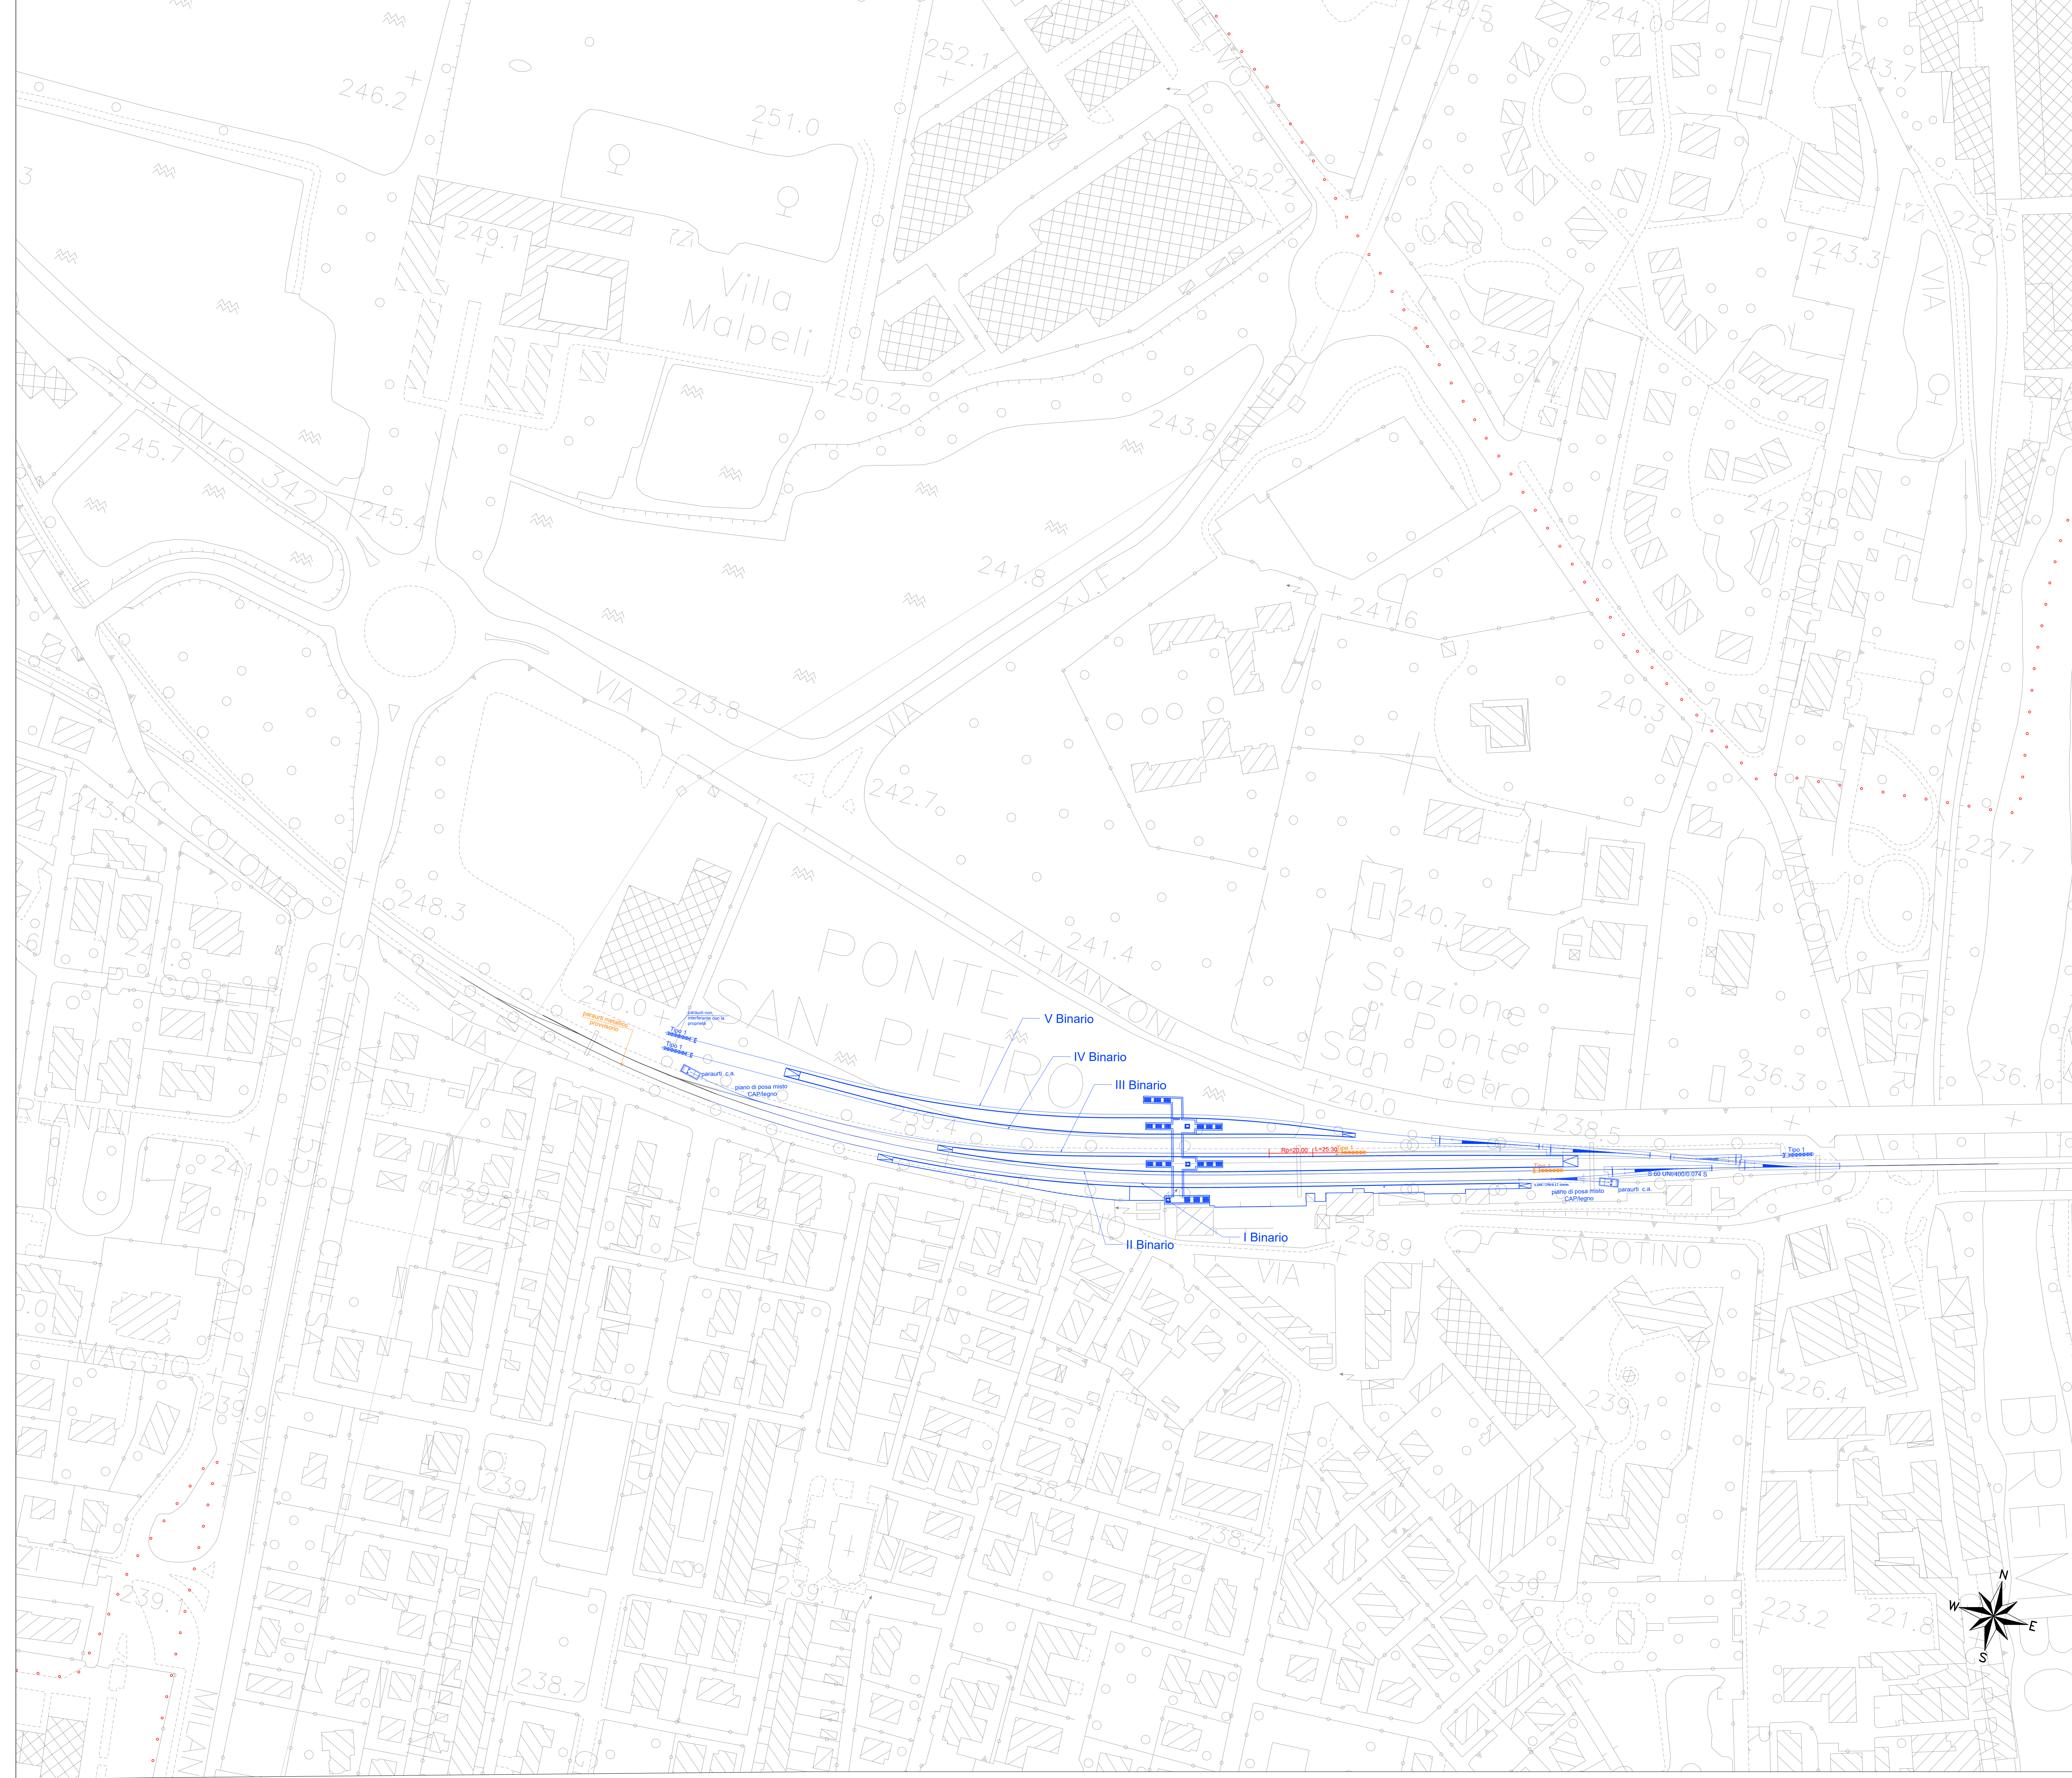

LEGENDA	
	NORD
	VERTICE ALTIMETRICO
	CONSTRUZIONE
	DEMOLIZIONE
	REALIZZATO IN FASE PRECEDENTE
	PROVVISORIO

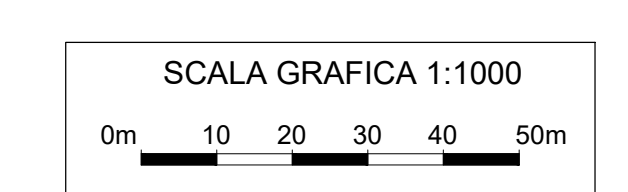

COMMITTENTE:

PROGETTAZIONE:

CUP: J64H17000140001

**U.O. INFRASTRUTTURE NORD**  
**PROGETTO DEFINITIVO**  
**RADDOPPIO PONTE S.PIETRO - BERGAMO - MONTELO**

**APPALTO 2: PRG PONTE SAN PIETRO E RADDOPPIO DELLA LINEA DA CURNO A BERGAMO**  
 INFRASTRUTTURA FERROVIARIA  
 Fasi  
 Planimetria di Fase 6 - Ponte S. Pietro

SCALA: 1:1000

COMMESSA	LOTTO	FASE	ENTE	TIPO DOC.	OPERA/DISCIPLINA	PROGR.	REV.
NB1R	02	D	26	P7	IF0604	001	A

Rev.	Descrizione	Redatto	Data	Verificato	Data	Approvato	Data	AutORIZZATO DATA
A	Emissione Esecutiva	F. Seregno	Marzo 2020	S. Guasco	Marzo 2020	M. Bertignoni	Marzo 2020	A. Perigo Marzo 2020