

**TRACCIAMENTO MURO NORD LATO EST**


| N° | X          | Y         |
|----|------------|-----------|
| 01 | 1548445.90 | 509887.87 |
| 02 | 1548445.81 | 509887.38 |
| 03 | 1548437.08 | 509894.44 |
| 04 | 1548436.99 | 509894.95 |
| 05 | 1548417.39 | 509892.96 |
| 06 | 1548417.30 | 509892.47 |
| 07 | 1548397.70 | 509876.47 |
| 08 | 1548397.61 | 509875.98 |
| 09 | 1548396.97 | 509876.60 |
| 10 | 1548396.88 | 509876.11 |

**TRACCIAMENTO MURO NORD LATO OVEST**

| N° | X          | Y         |
|----|------------|-----------|
| 11 | 1548371.84 | 509891.08 |
| 12 | 1548371.75 | 509890.59 |
| 13 | 1548368.43 | 509881.69 |
| 14 | 1548368.30 | 509881.20 |
| 15 | 1548301.32 | 509893.65 |
| 16 | 1548301.23 | 509893.17 |
| 17 | 1548242.25 | 509894.20 |
| 18 | 1548242.16 | 509893.71 |
| 19 | 1548202.87 | 509891.23 |
| 20 | 1548202.78 | 509890.74 |
| 21 | 1548187.48 | 509893.97 |
| 22 | 1548187.39 | 509893.48 |

**TRACCIAMENTO MURO SUD LATO EST**

| N° | X          | Y         |
|----|------------|-----------|
| 23 | 1548443.30 | 509893.06 |
| 24 | 1548443.26 | 509893.06 |
| 25 | 1548434.53 | 509895.09 |
| 26 | 1548434.44 | 509894.64 |
| 27 | 1548414.84 | 509898.65 |
| 28 | 1548414.75 | 509898.15 |
| 29 | 1548395.15 | 509892.16 |
| 30 | 1548395.06 | 509891.70 |
| 31 | 1548394.42 | 509892.29 |
| 32 | 1548394.37 | 509891.79 |

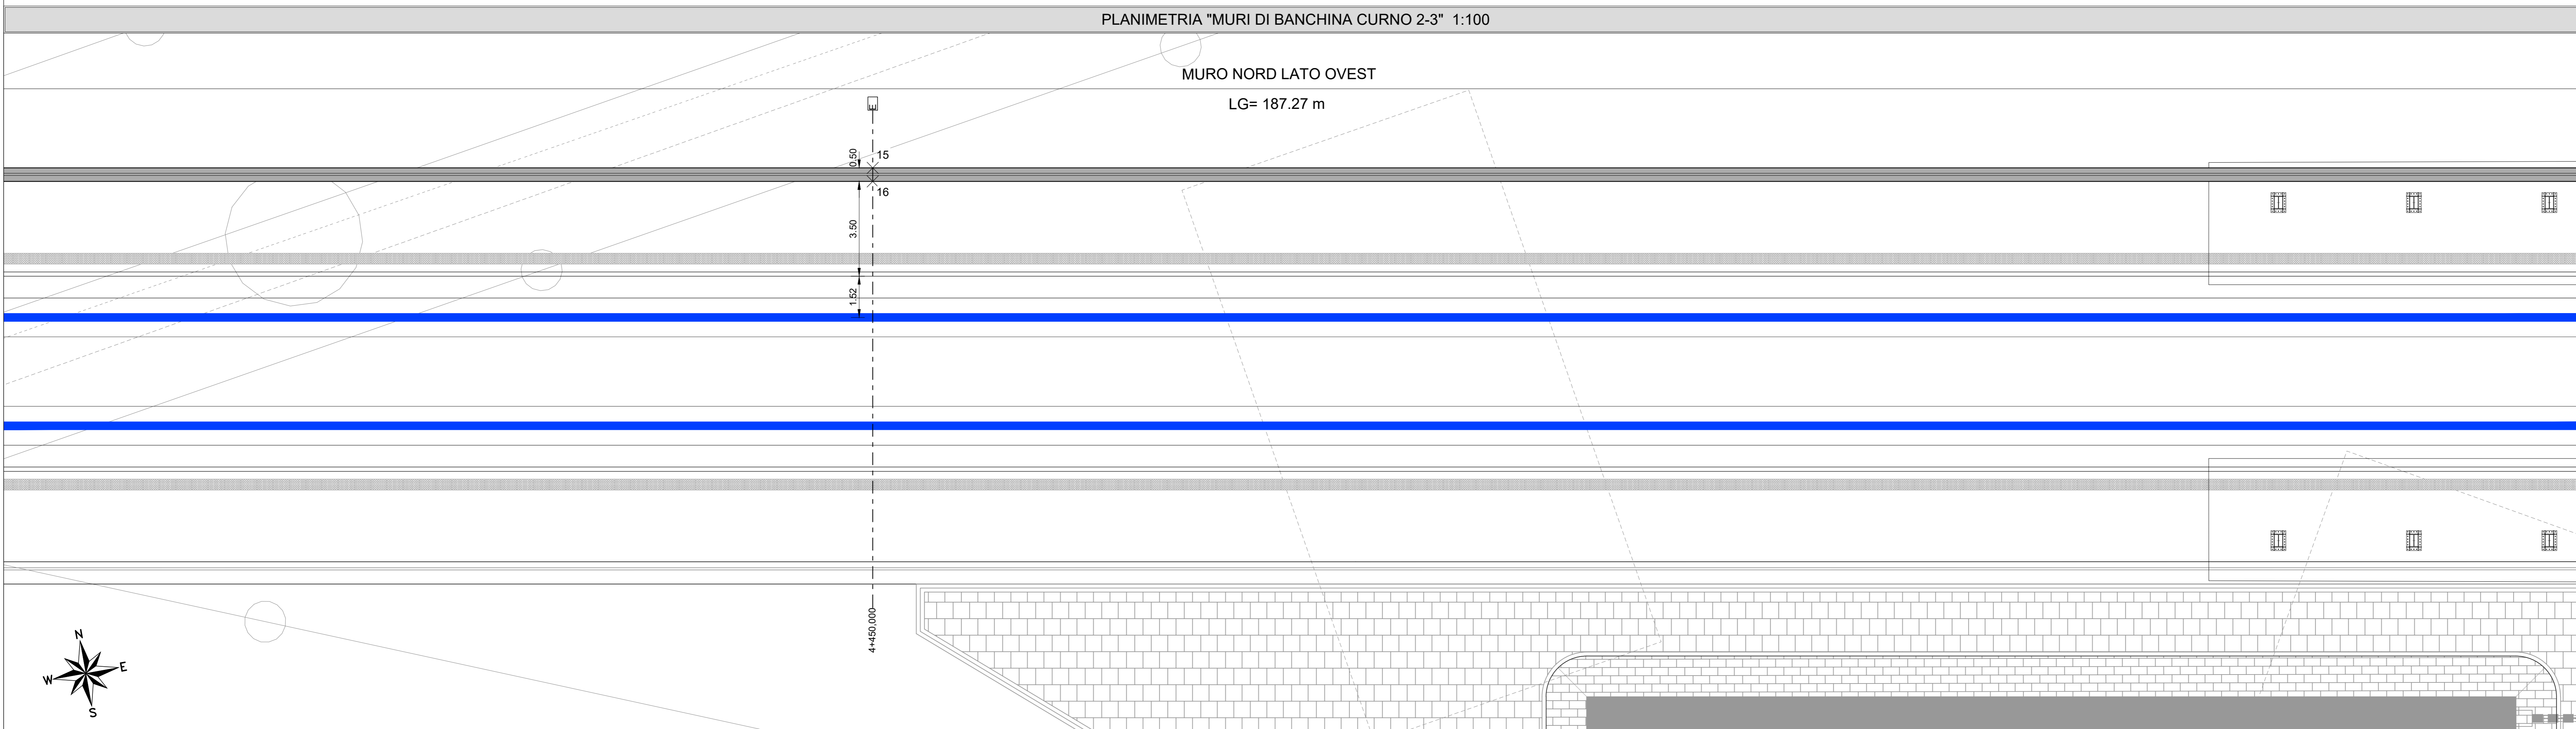


**NOTE**

- INCIDENZA ARMATURA MURI = 65 Kg/m³

**CARATTERISTICHE DEI MATERIALI**

- PER LA TABELLA MATERIALI FARE RIFERIMENTO AL DOCUMENTO NB1R00D26TT0C0000001A - TABELLA MATERIALI

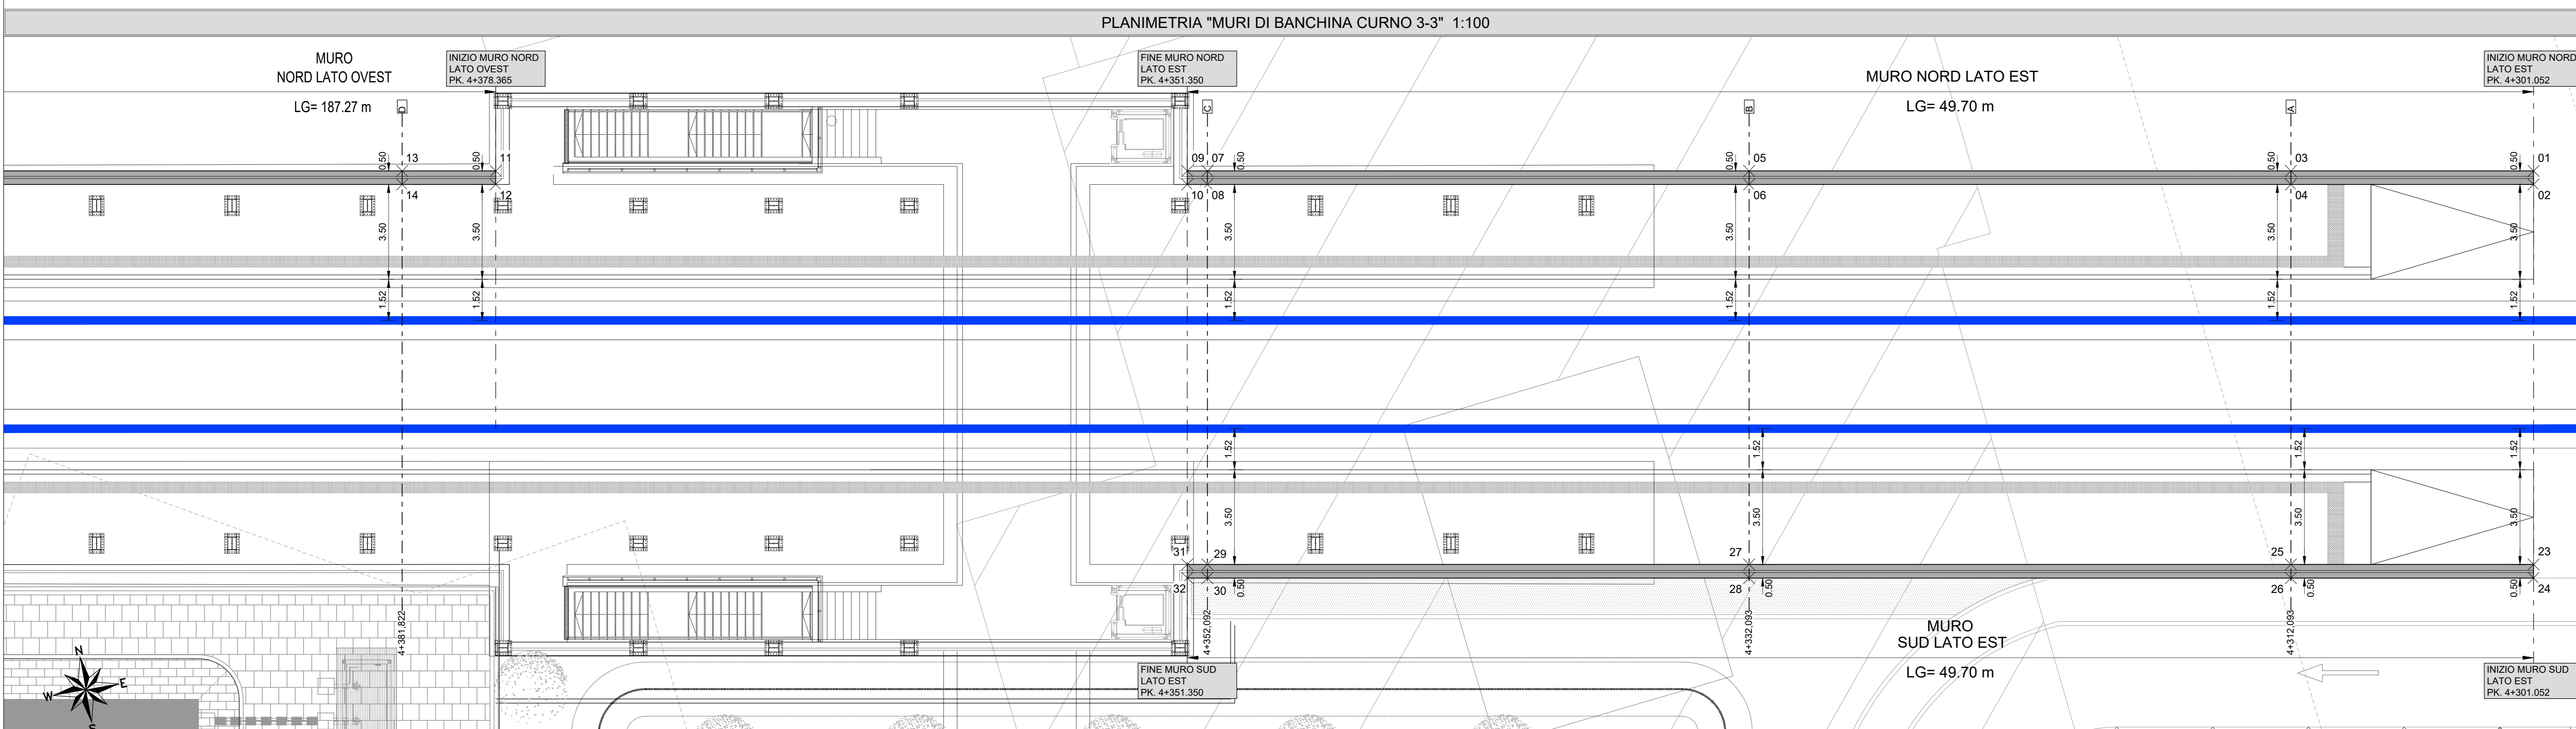

COMMITTENTE: **RFI** RETE FERROVIARIA ITALIANA GRUPPO FERROVIE DELLO STATO ITALIANE

PROGETTAZIONE: **ITALFERR** GRUPPO FERROVIE DELLO STATO ITALIANE

CUP: J64H17000140001

**U.O. INFRASTRUTTURE NORD**

**PROGETTO DEFINITIVO**

**RADDOPPIO PONTE S.PIETRO - BERGAMO - MONTELLO**

**APPALTO 2: PRG PONTE SAN PIETRO E RADDOPPIO DELLA LINEA DA CURNO A BERGAMO**

OPERE DI SOSTEGNO SEDE

Fermata Curno - Muro di sostegno banchina - Pianta

SCALA: 1:100

| Rev. | Descrizione         | Redatto  | Data       | Verificato | Data       | Approvato   | Data       | Autorizzato | Data |
|------|---------------------|----------|------------|------------|------------|-------------|------------|-------------|------|
| A    | Emissione esecutiva | F. Sempu | Marzo 2020 | A. Margi   | Marzo 2020 | M. Bignardi | Marzo 2020 | A. Bignardi |      |

File: NB1R02D26PARI0005001A.dwg n. Elab.: