


PIANTA POSIZIONAMENTO PARATIE
SCALA 1:100



PIANTA LIVELLO TERRENO A OPERA TERMINATA
SCALA 1:100

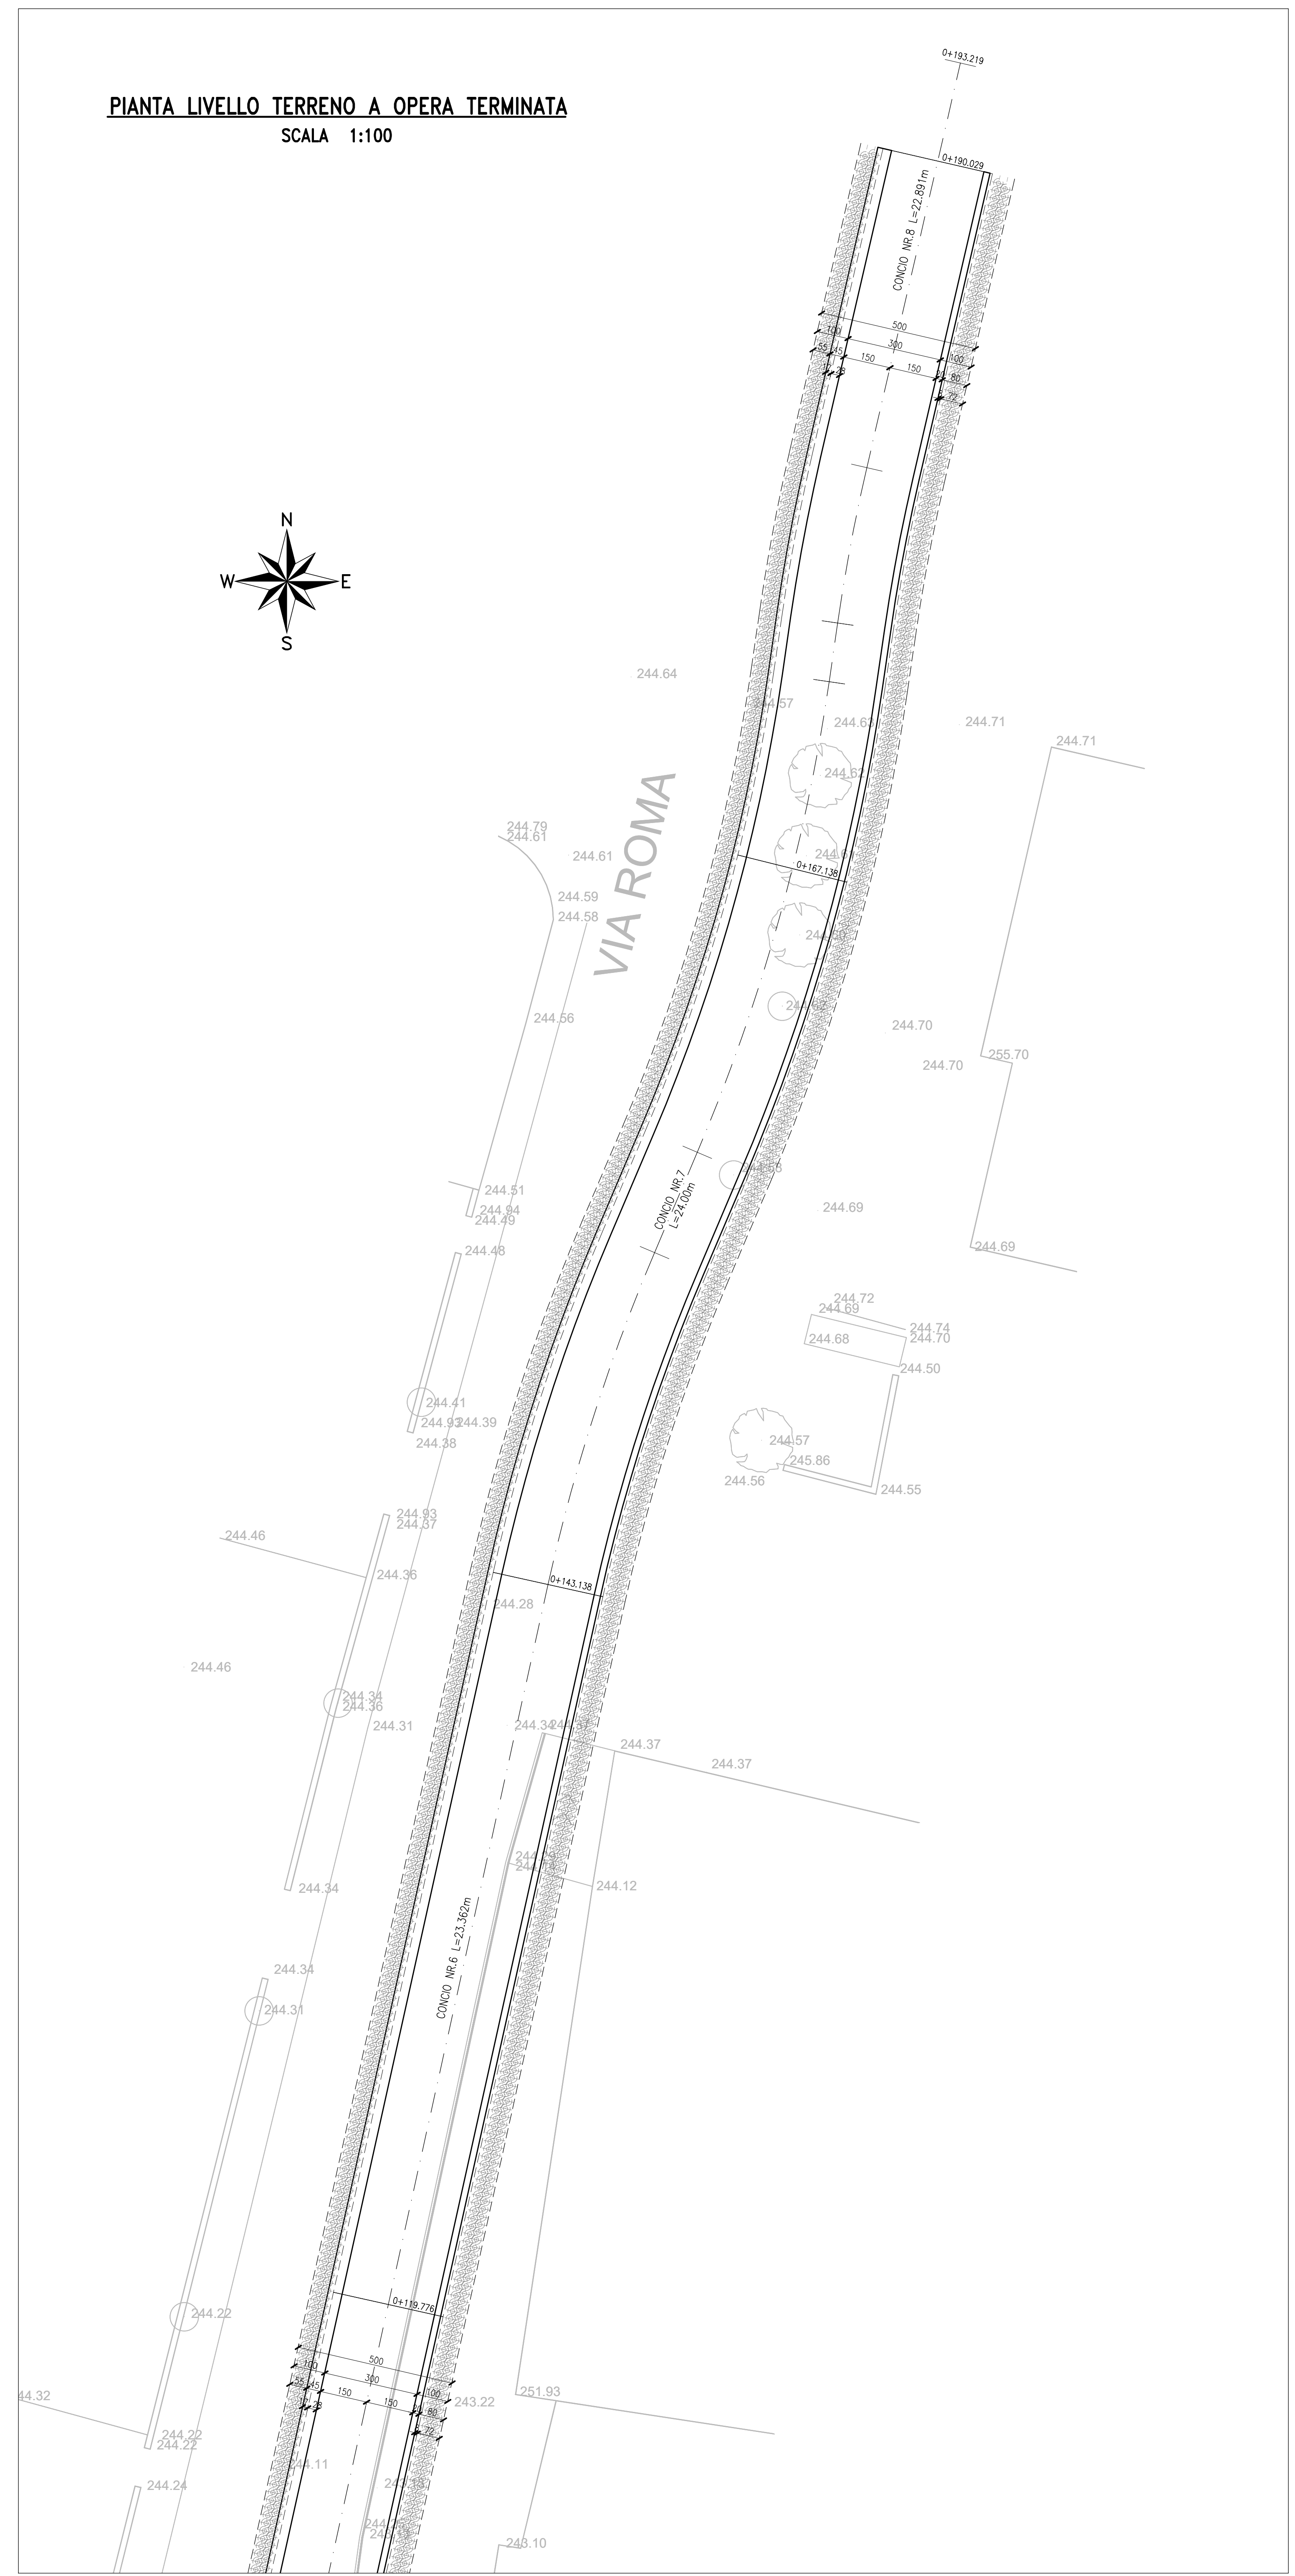

Per Tabella Materiali: vedi tav. NB1R00D26TT0C000001A

COMMITTENTE:
RFI
RETE FERROVIARIA ITALIANA
GRUPPO FERROVIE DELLO STATO ITALIANE

PROGETTAZIONE:
ITALFERR
INFRASTRUTTURE FERROVIARIE

CUP: J64H17000140001

U.O. INFRASTRUTTURE NORD
PROGETTO DEFINITIVO
RADDOPPIO PONTE S.PIETRO - BERGAMO - MONTELO

APPALTO 2: PRG PONTE SAN PIETRO E RADDOPPIO DELLA LINEA DA CURNO A BERGAMO
OPERE D'ARTE
Sottovia ciclopedonale via Roma
Pianta rampa nord

SCALA:
1:100

COMMESSA LOTTO FASE ENTE TIPO DOC. OPERA/DISCIPLINA PROGR. REV.
NB1R 02 D 26 PA SL0100 001 A

Rev.	Descrizione	Redatto	Data	Verificato	Data	Approvato	Data	Autorizzato Data
A	Emissione esecutiva	F. Sempu	16/01/2020	A. Maran	16/01/2020	M. Berlingieri	16/01/2020	A. Perigo