



PIANTA POSIZIONAMENTO PARATIE
SCALA 1:100

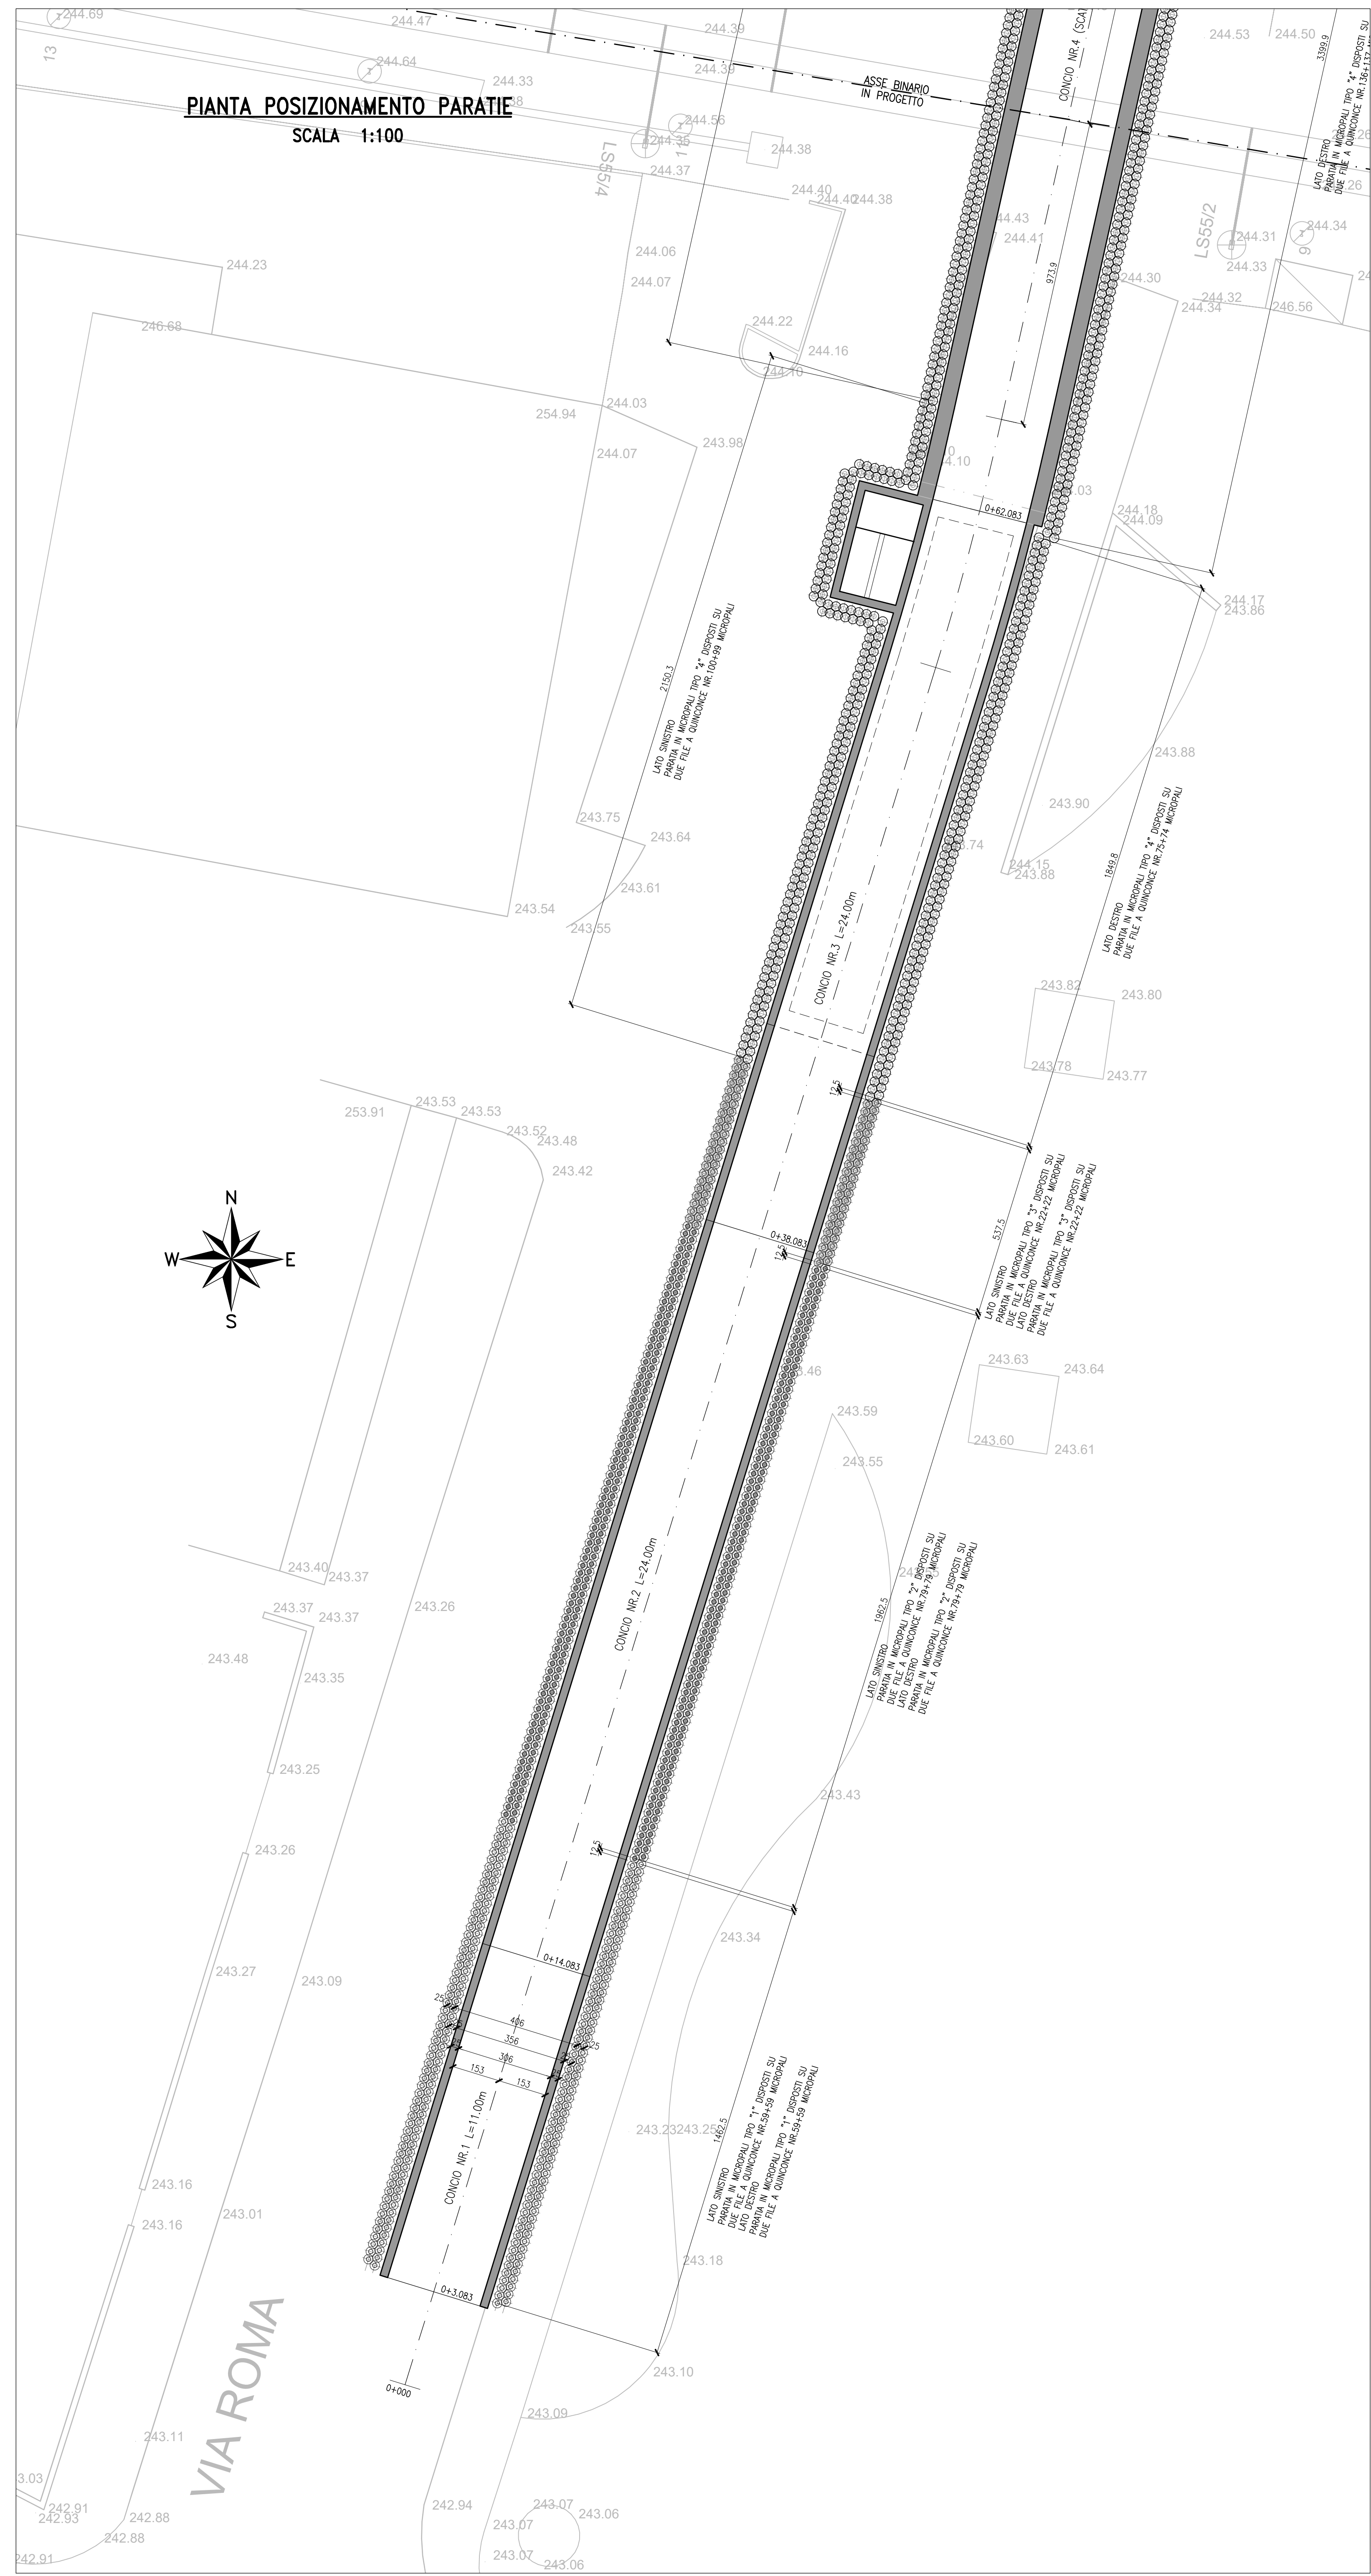

PIANTA LIVELLO TERRENO A OPERA TERMINATA
SCALA 1:100

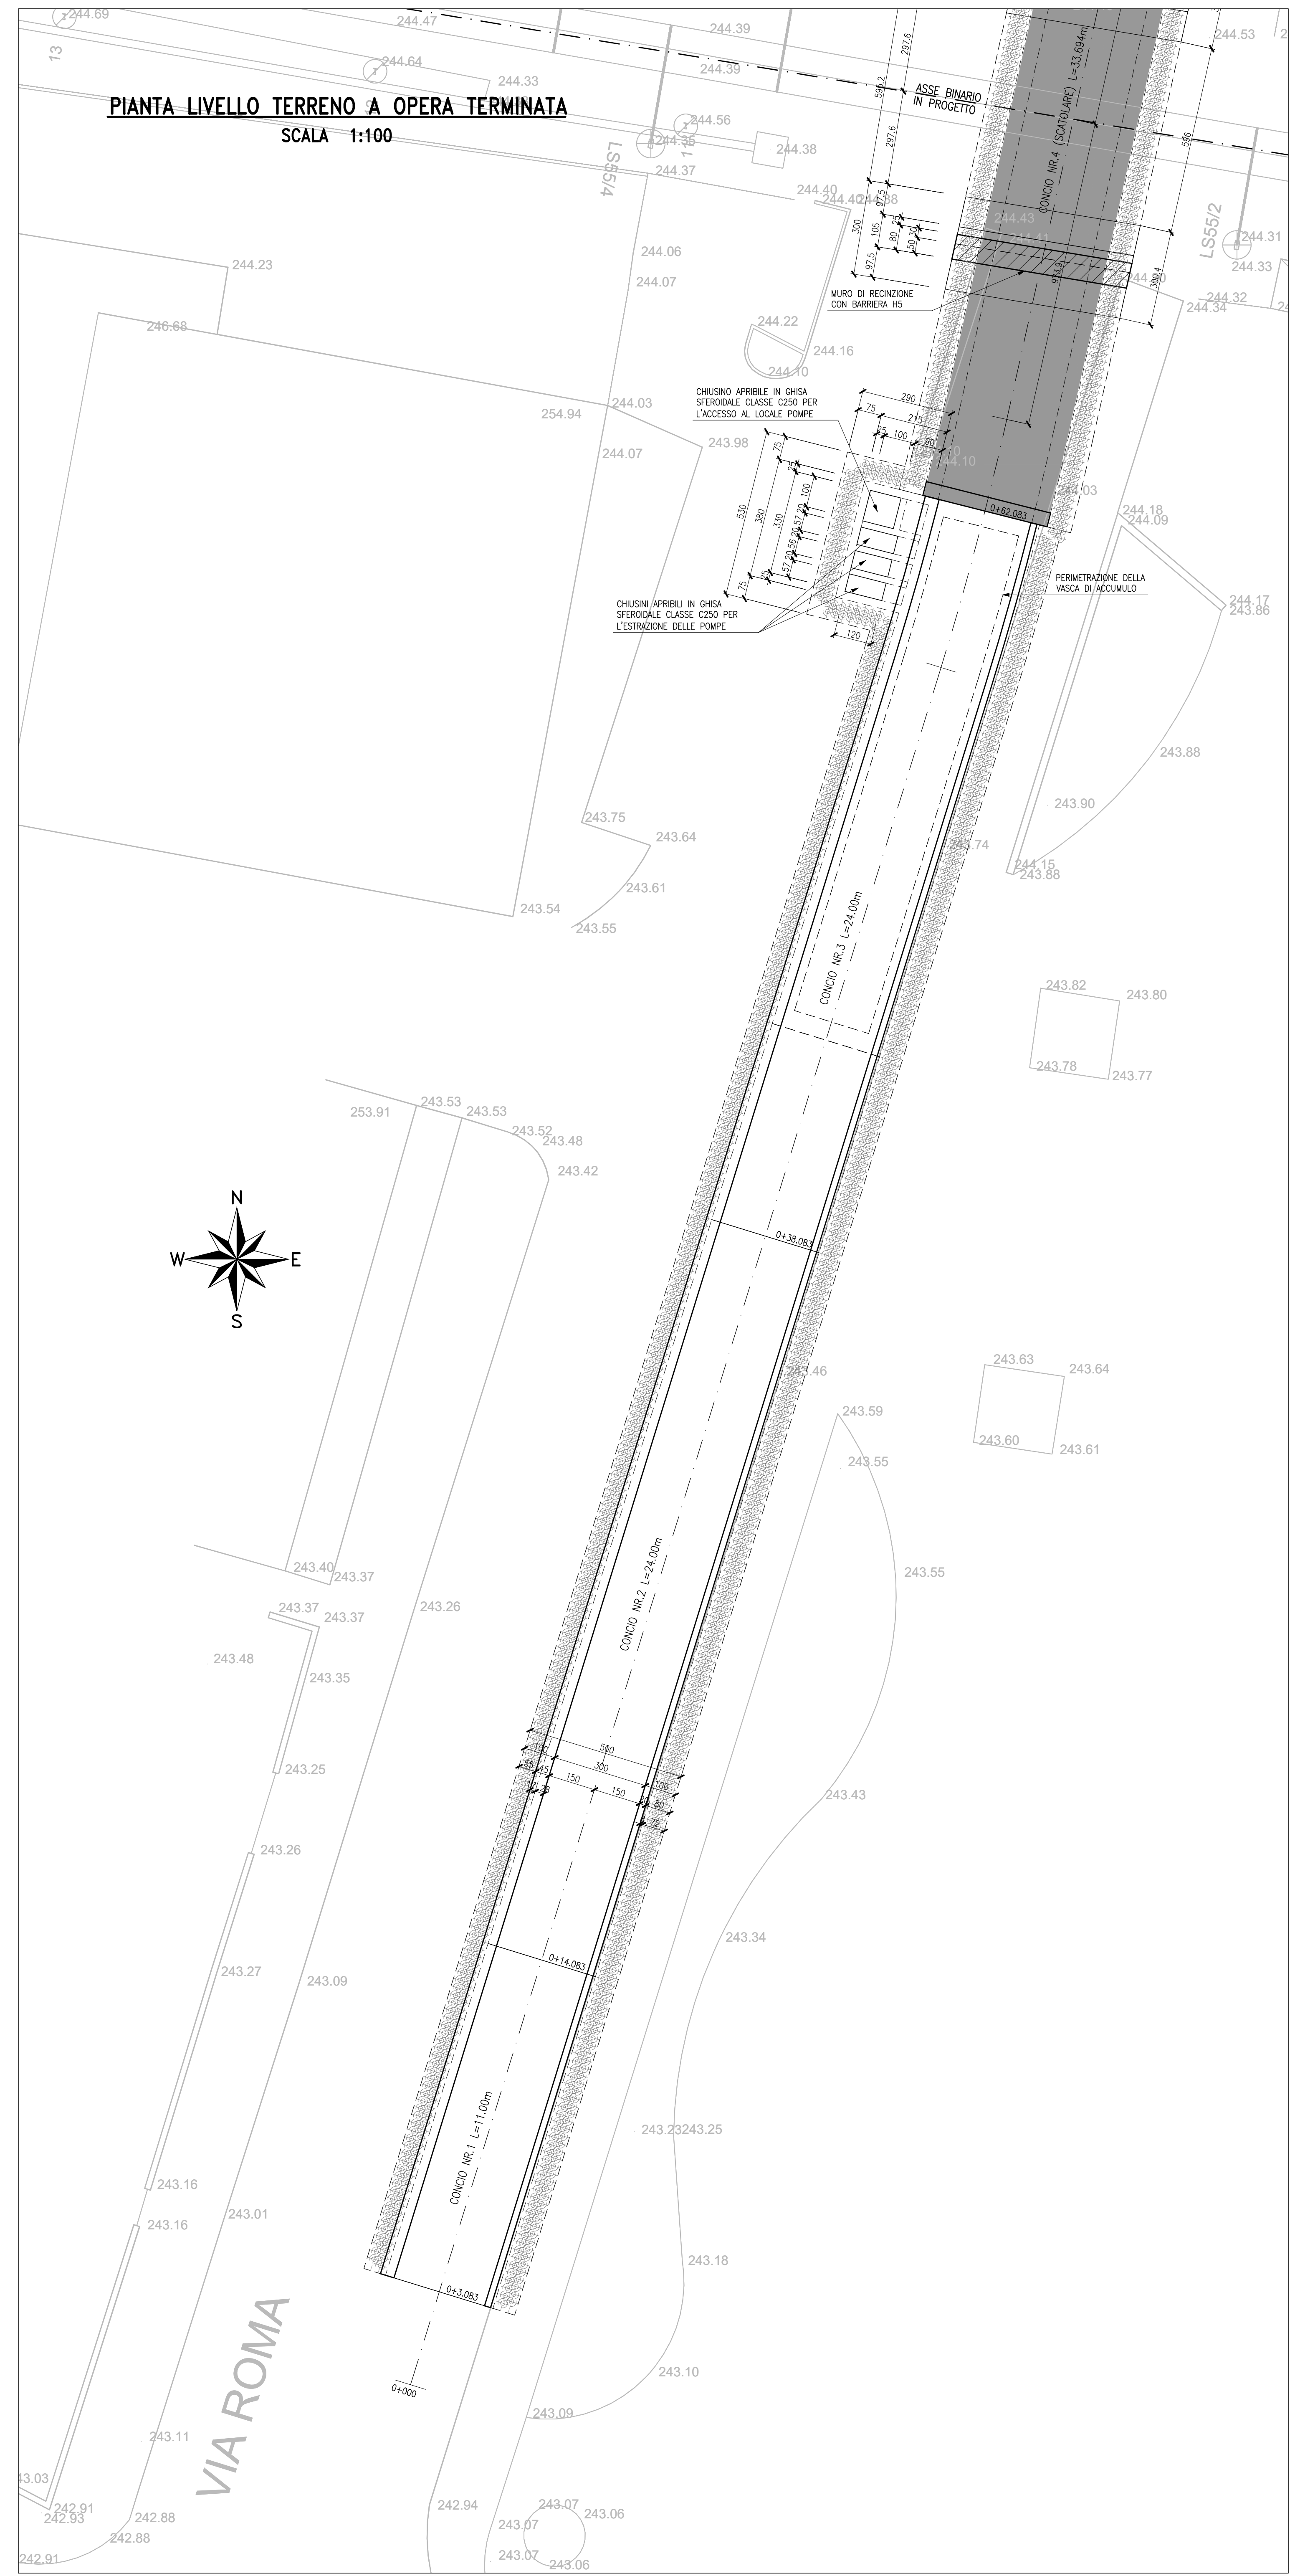

Per Tabella Materiali: vedi tav. NB1R00D26TT0C0000001A

COMMITTENTE:
RFI
RETE FERROVIARIA ITALIANA
GRUPPO FERROVIE DELLO STATO ITALIANE

PROGETTAZIONE:
ITALFERR
INGEGNERIA E ARCHITETTURA

CUP: J64H17000140001

U.O. INFRASTRUTTURE NORD

PROGETTO DEFINITIVO

RADDOPPIO PONTE S.PIETRO - BERGAMO - MONTELLO

APPALTO 2: PRG PONTE SAN PIETRO E RADDOPPIO DELLA LINEA DA CUNO A BERGAMO

OPERE D'ARTE
Sottovia ciclopedonale via Roma
Pianta rampa sud

SCALA:
1:100

COMMESSA LOTTO FASE ENTE TIPO DOC. OPERA/DISCIPLINA Progr. REV.
NB1R 02 D 26 PA SL0100 003 A

Rev.	Descrizione	Redatto	Data	Verificato	Data	Approvato	Data	Autorizzato Data
A	Emissione esecutiva	F. Sempu	16/05/2020	L. P.	16/05/2020	M. Bertinetti	16/05/2020	A. Piaggio