



SEZIONE N° 19  
QT. PROG. 234.354  
Prog. Ann. 2005.813  
Dati prec. 20.000  
Dati scoc. 67.187

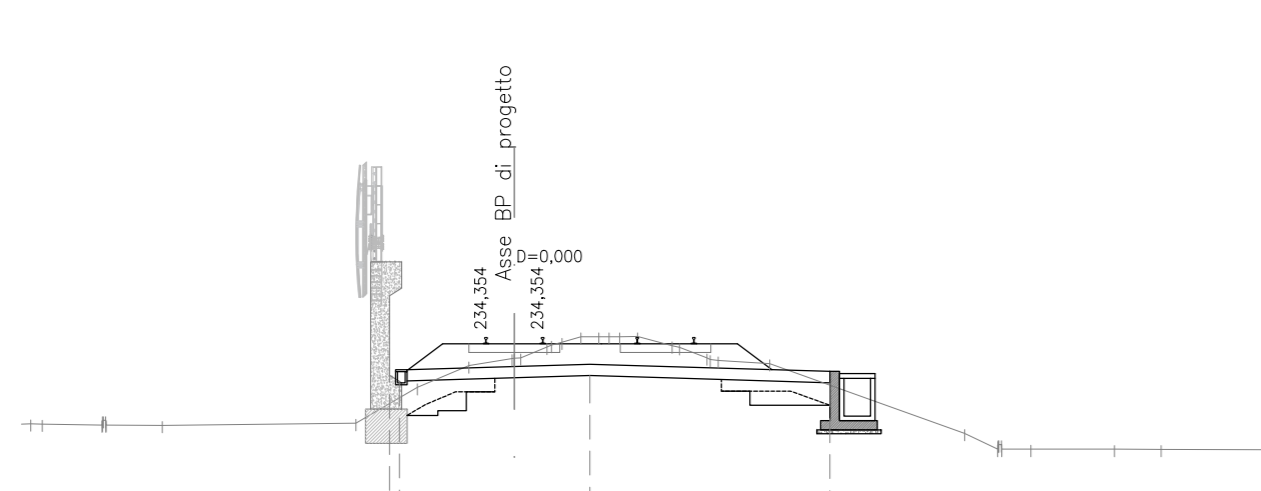


1:200

Qt. rif. 223.000

Table with 5 rows: Quote Progetto, Quote Terreno, Dist. Parz. Progetto, Distanze Progetto, Distanze Terreno. Columns contain numerical values.


SEZIONE N° 22  
QT. PROG. 233.080  
Prog. Ann. 2005.813  
Dati prec. 50.000  
Dati scoc. 50.000

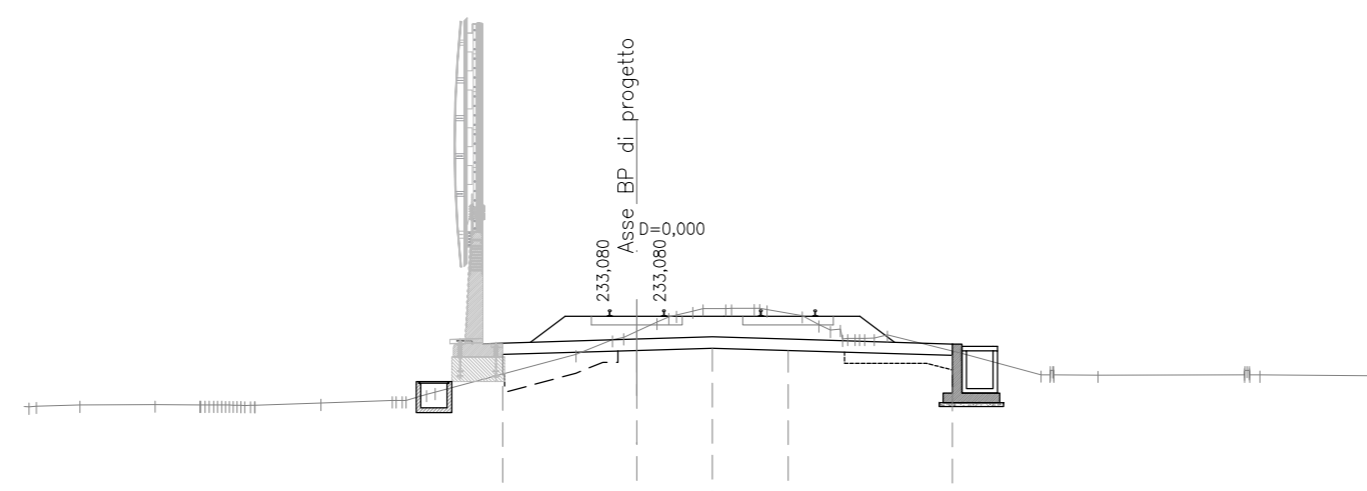


1:200

Qt. rif. 221.000

Table with 5 rows: Quote Progetto, Quote Terreno, Dist. Parz. Progetto, Distanze Progetto, Distanze Terreno. Columns contain numerical values.


SEZIONE N° 25  
Prog. Ann. 2005.813  
Dati prec. 50.000  
Dati scoc. 50.000

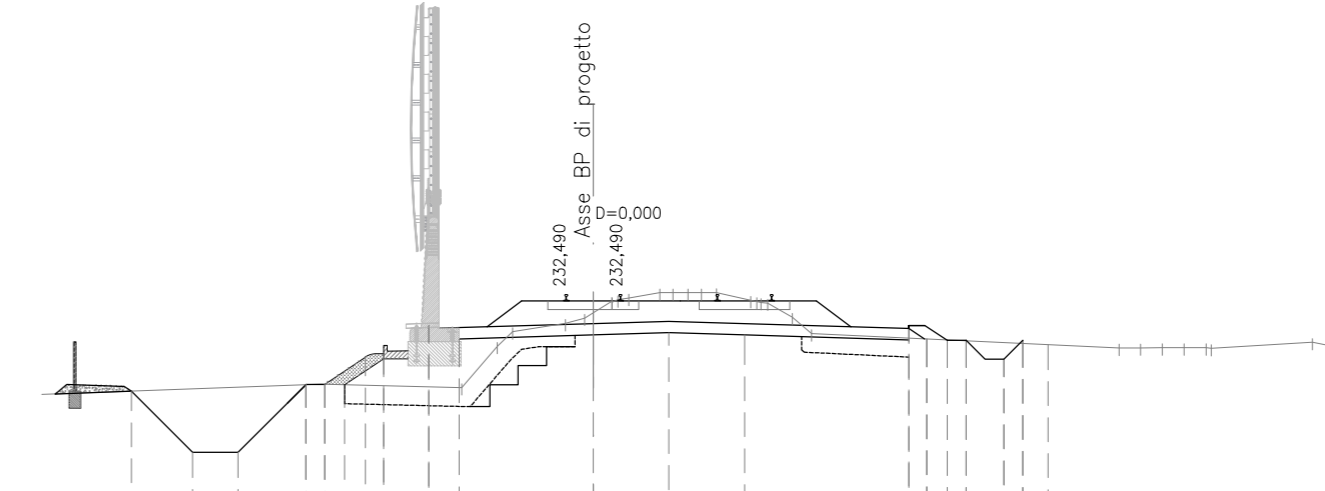


1:200

Qt. rif. 220.000

Table with 5 rows: Quote Progetto, Quote Terreno, Dist. Parz. Progetto, Distanze Progetto, Distanze Terreno. Columns contain numerical values.


SEZIONE N° 20  
QT. PROG. 233.842  
Prog. Ann. 2005.813  
Dati prec. 67.187  
Dati scoc. 50.000

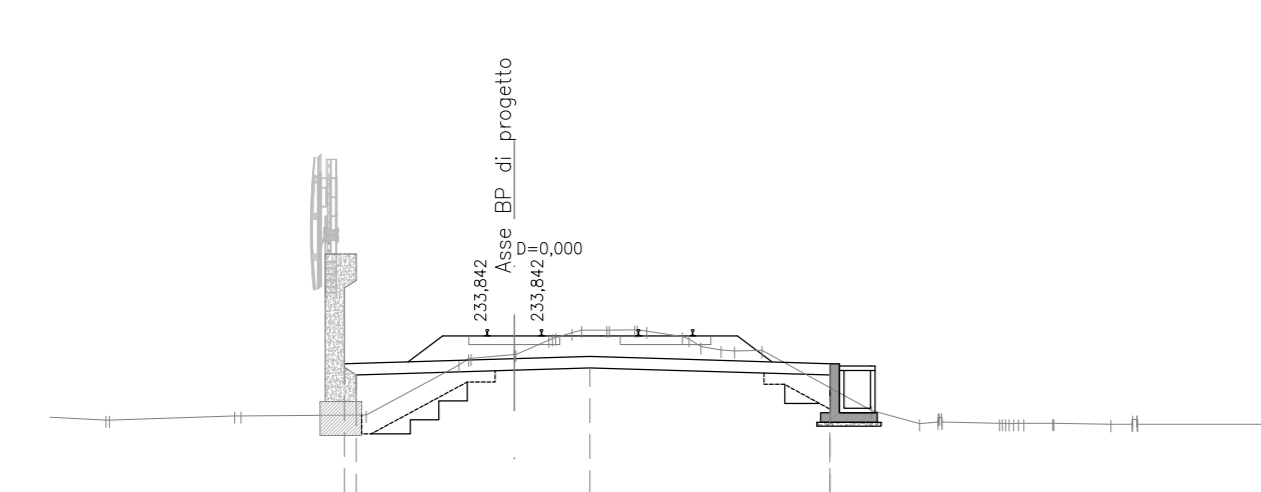


1:200

Qt. rif. 222.000

Table with 5 rows: Quote Progetto, Quote Terreno, Dist. Parz. Progetto, Distanze Progetto, Distanze Terreno. Columns contain numerical values.


SEZIONE N° 23  
Prog. Ann. 2005.813  
Dati prec. 50.000  
Dati scoc. 50.000

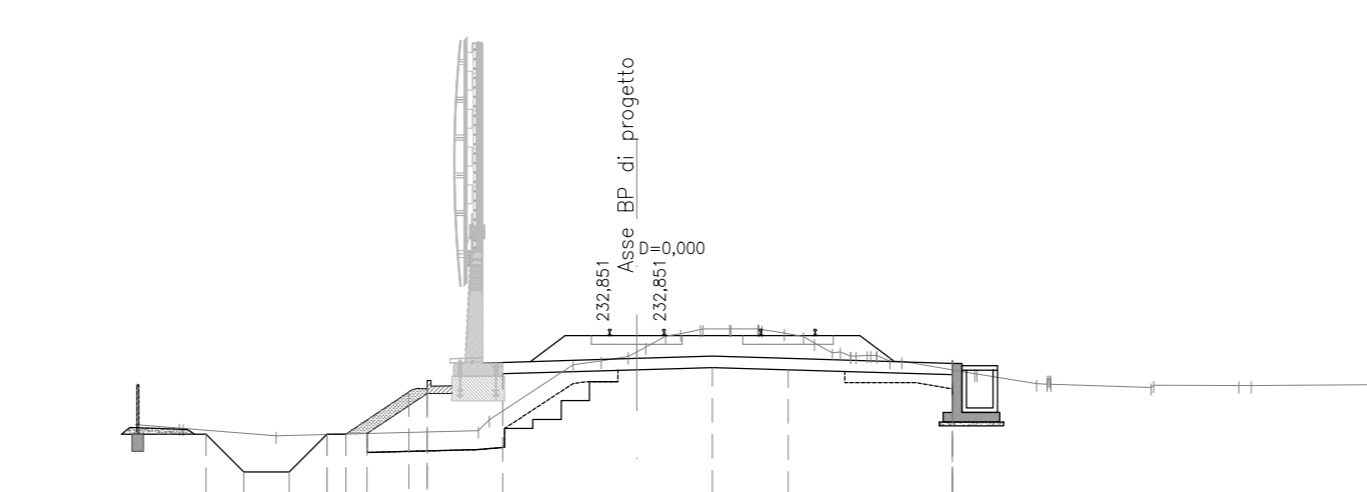


1:200

Qt. rif. 221.000

Table with 5 rows: Quote Progetto, Quote Terreno, Dist. Parz. Progetto, Distanze Progetto, Distanze Terreno. Columns contain numerical values.


SEZIONE N° 26  
Prog. Ann. 2005.813  
Dati prec. 50.000  
Dati scoc. 50.000

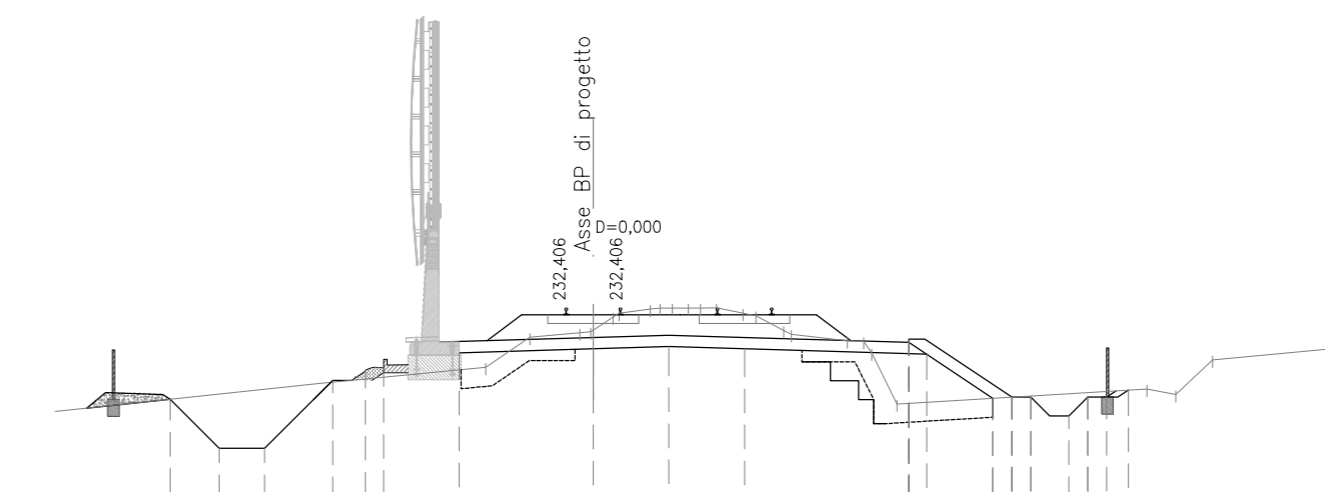


1:200

Qt. rif. 220.000

Table with 5 rows: Quote Progetto, Quote Terreno, Dist. Parz. Progetto, Distanze Progetto, Distanze Terreno. Columns contain numerical values.


SEZIONE N° 21  
QT. PROG. 233.461  
Prog. Ann. 2005.813  
Dati prec. 50.000  
Dati scoc. 50.000

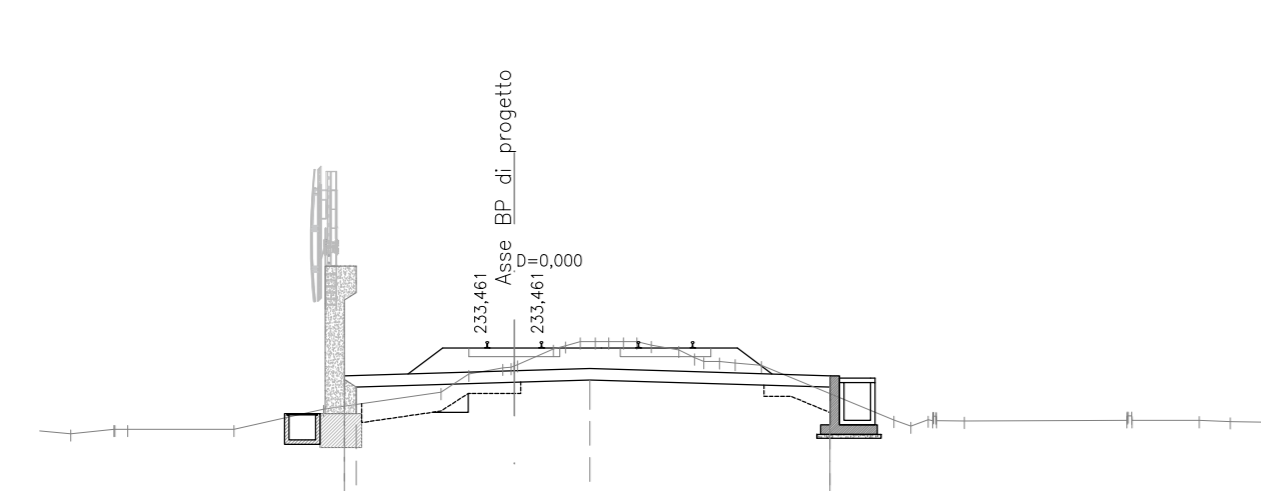


1:200

Qt. rif. 222.000

Table with 5 rows: Quote Progetto, Quote Terreno, Dist. Parz. Progetto, Distanze Progetto, Distanze Terreno. Columns contain numerical values.


SEZIONE N° 24  
QT. PROG. 232.671  
Prog. Ann. 2005.813  
Dati prec. 50.000  
Dati scoc. 50.000

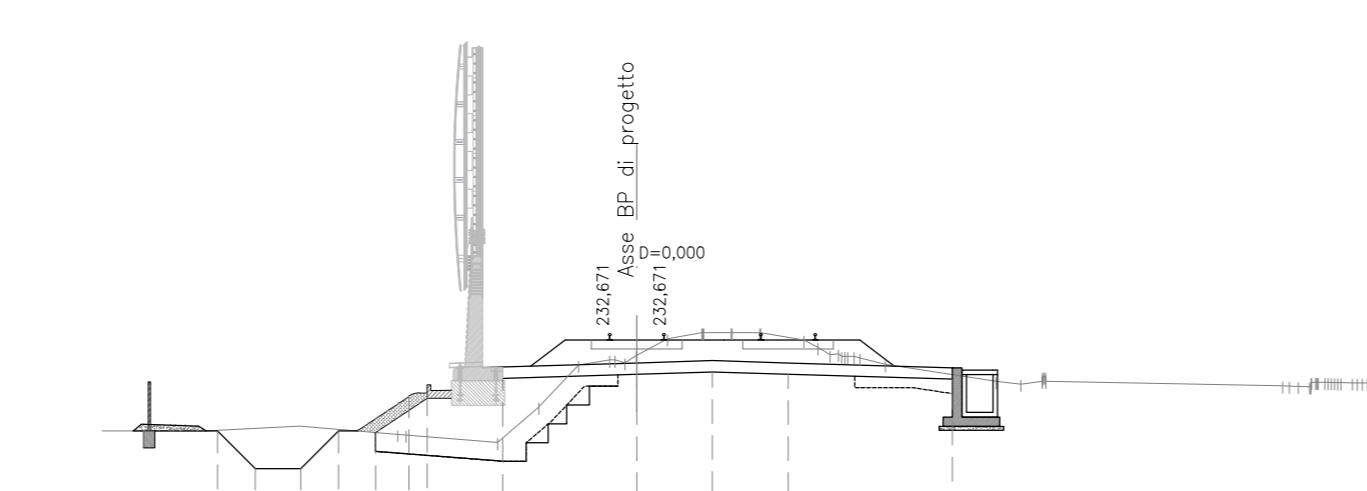


1:200

Qt. rif. 221.000

Table with 5 rows: Quote Progetto, Quote Terreno, Dist. Parz. Progetto, Distanze Progetto, Distanze Terreno. Columns contain numerical values.


SEZIONE N° 27  
QT. PROG. 232.457  
Prog. Ann. 2005.813  
Dati prec. 50.000  
Dati scoc. 51.877

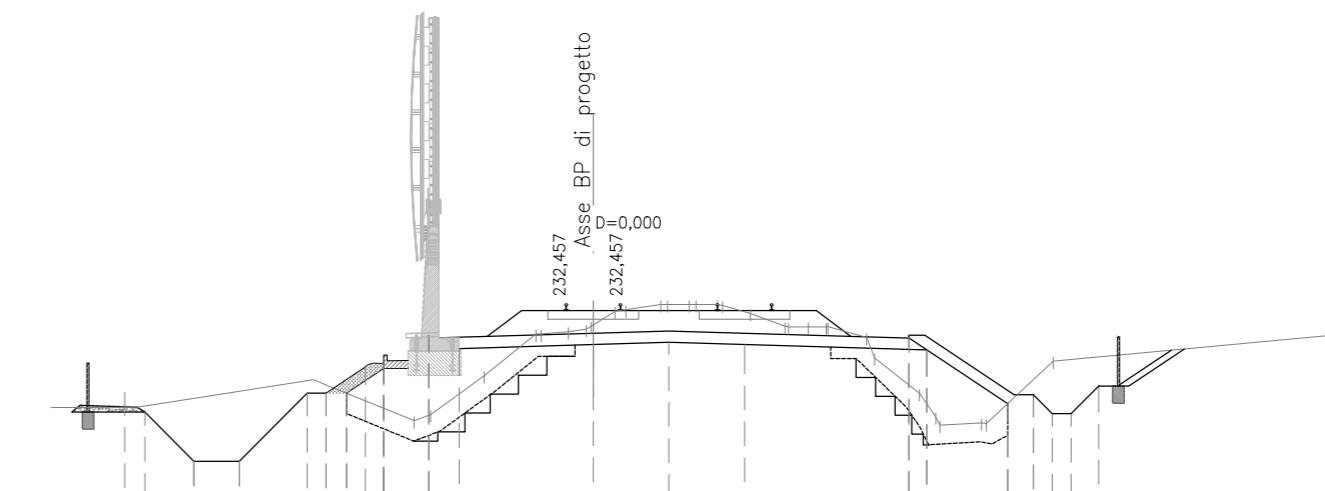

1:200

Qt. rif. 220.000

Table with 5 rows: Quote Progetto, Quote Terreno, Dist. Parz. Progetto, Distanze Progetto, Distanze Terreno. Columns contain numerical values.

COMMITTENTE:



PROGETTAZIONE:



CUP: J64H1700140001

U.O. INFRASTRUTTURE NORD

PROGETTO DEFINITIVO

RADDOPPIO PONTE S.PIETRO - BERGAMO - MONTELLO

APPALTO 2: PRG PONTE SAN PIETRO E RADDOPPIO DELLA LINEA DA

CURNO A BERGAMO

INFRASTRUTTURAZIONE FERROVIARIA

CORPO STRADALE

Sezioni trasversali Tav. 3/12

SCALA:

1:200

COMMESSA LOTTO FASE ENTE TIPO DOC. OPERA/DISCIPLINA Progr. REV.

NB1R 02 D 26 W9 CS0000 003 A

Table with 9 columns: Rev, Descrizione, Redatto, Data, Verificato, Data, Approvato, Data, Autorizzato Data. It contains details of the design and approval process.