



LEGENDA P.R.G.C

-----	CONFINI AMMINISTRATIVI DEL COMUNE
VIABILITA'	
-----	STRADE COMUNALI IN ATTUAZIONE
-----	STRADE COMUNALI ESISTENTI
-----	STRADE PROVINCIALI
-----	STRADA STATALE N° 99
-----	AUTOSTRADA DEL SOLE
-----	STRADA CON CARATTERISTICHE PANORAMICHE
FERROVIE	
-----	FERROVIA CALABRO LUCANA
CARATTERISTICHE GEOLOGICHE	
-----	DISESTI NATURALI, CALANCHI
-----	ZONE FRANGISE

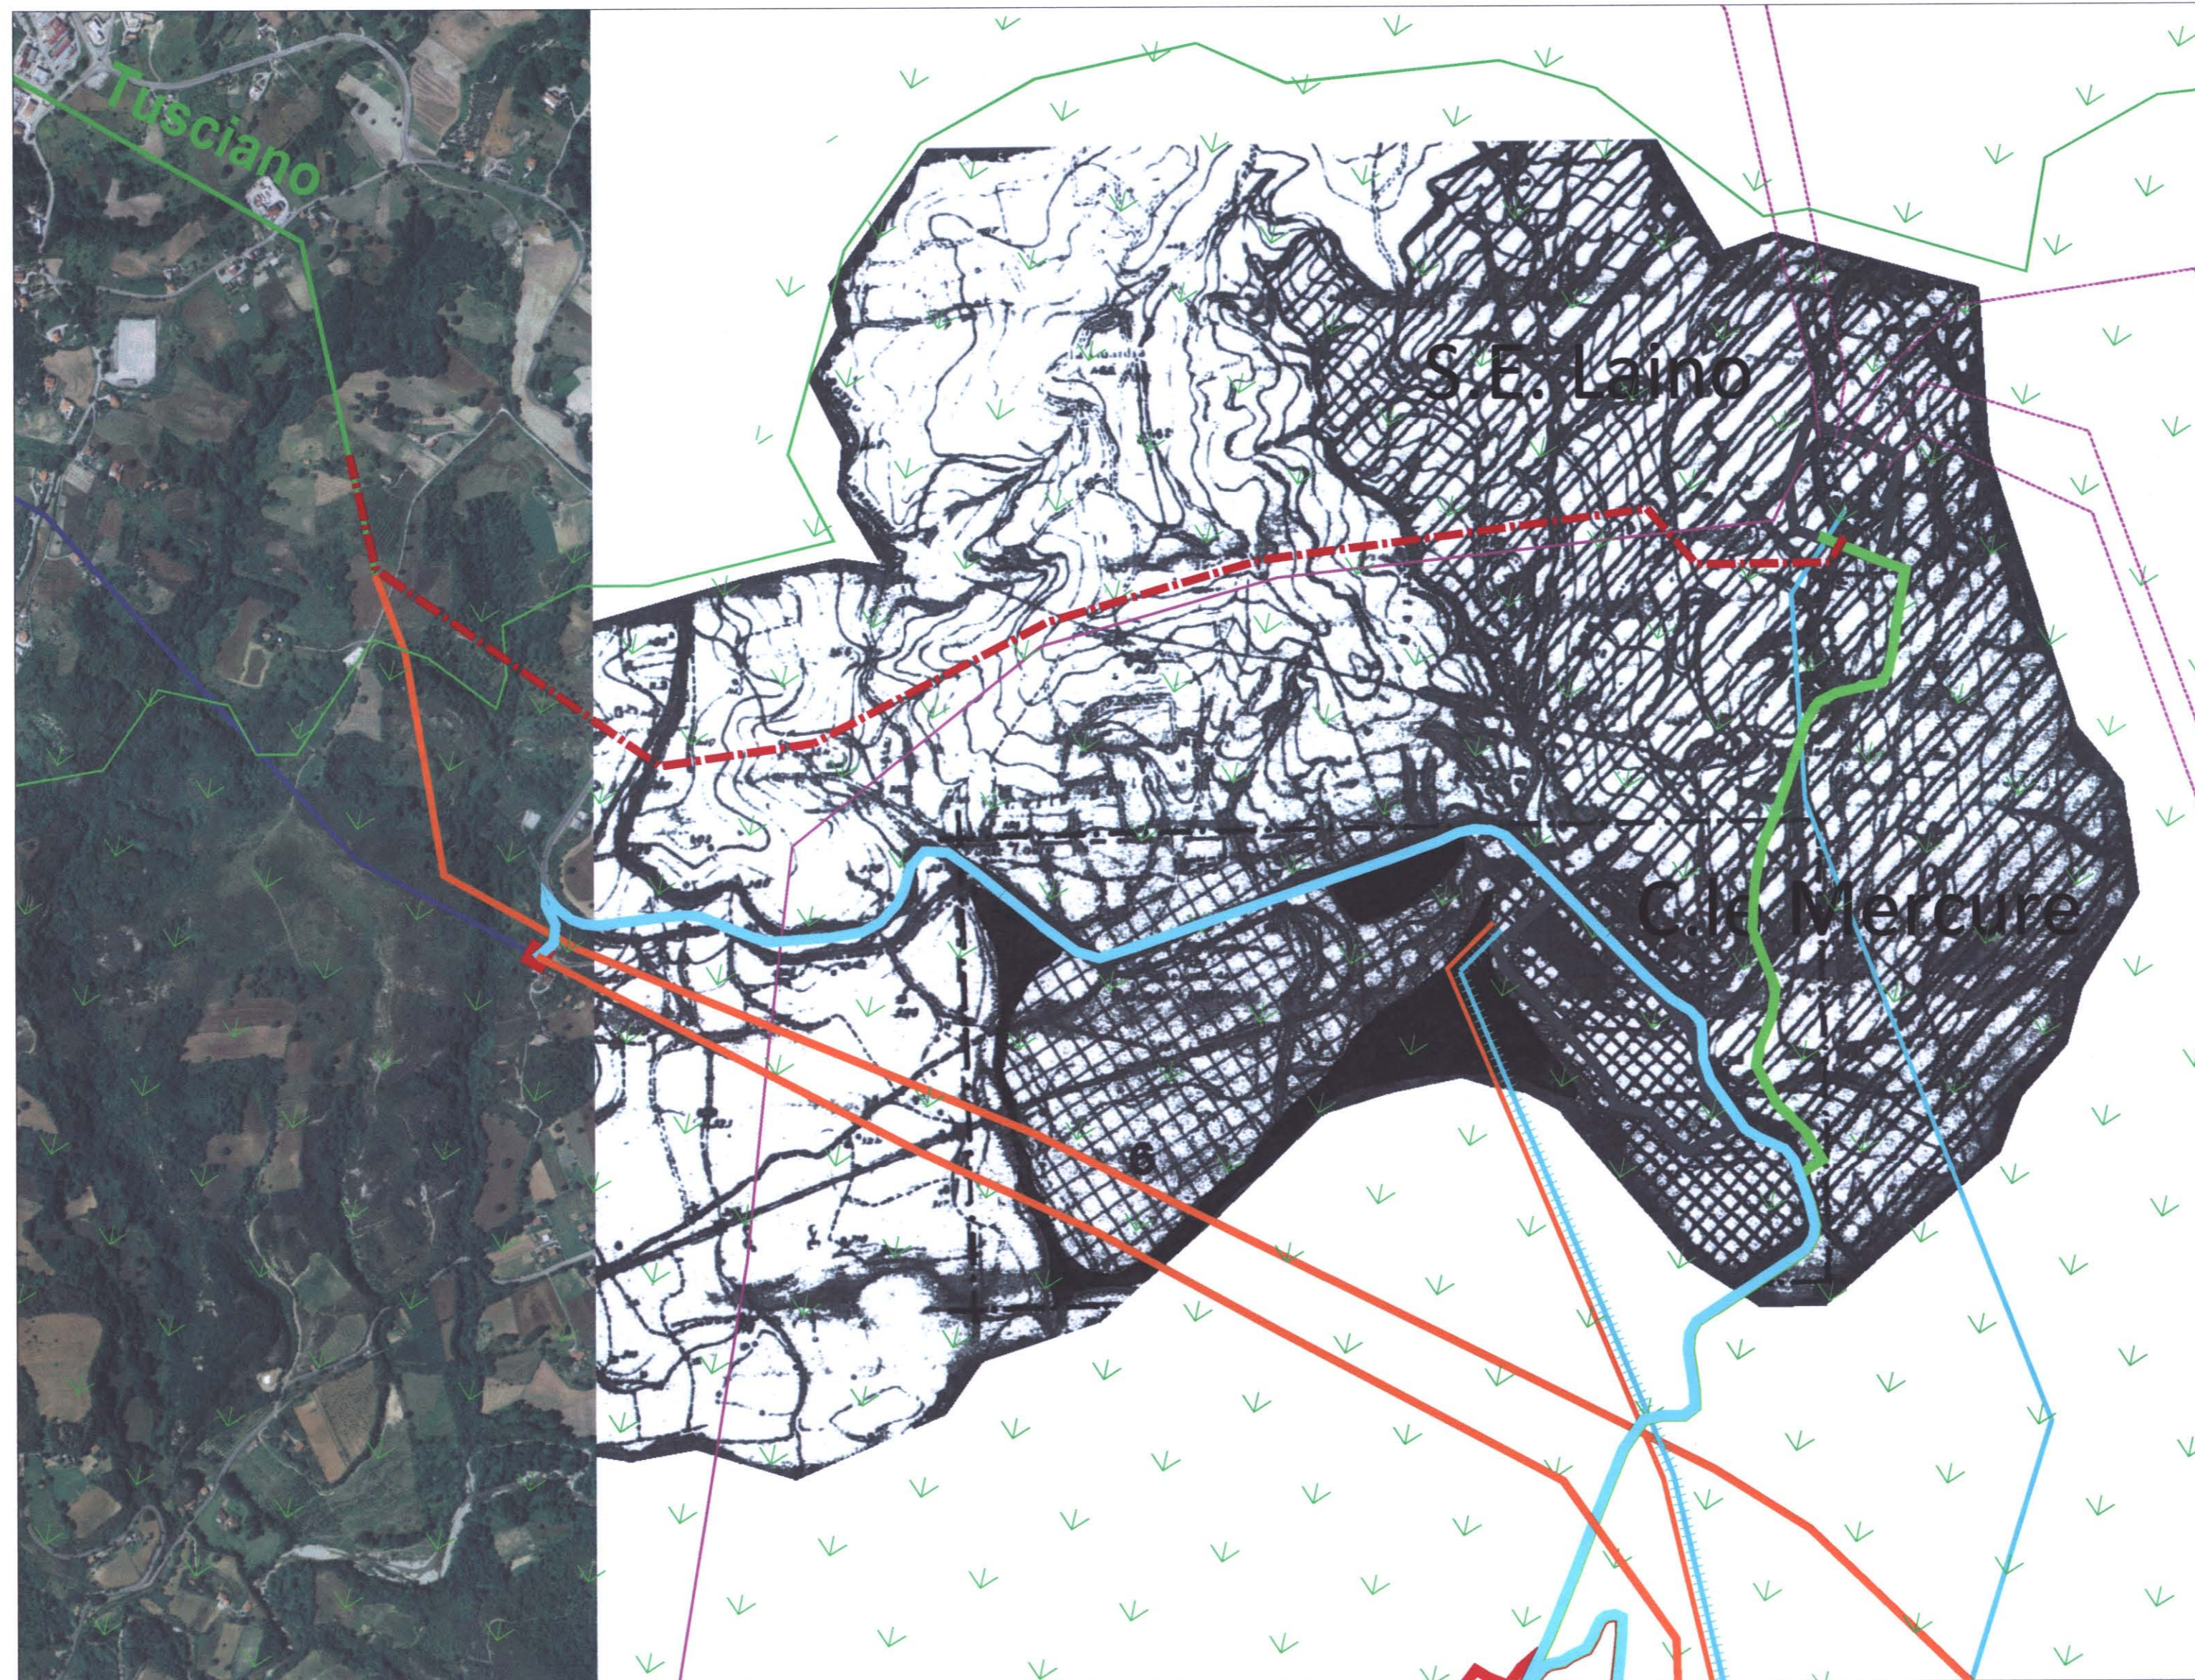

LEGENDA

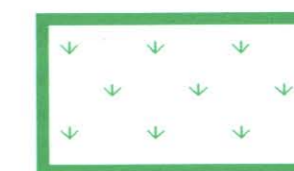

Limiti Parco del Pollino

Confini comunali

Elettrodotti 380 kV esistenti

Elettrodotti 220 kV da declassare a 150 kV

Elettrodotto DT 220 kV esercito in ST da declassare a 150 kV ed esercire in DT

Elettrodotto 220 kV esistente

Elettrodotto 150 kV da realizzare

Elettrodotto 220 kV da realizzare

Tratto in cavo 150 kV S.E. Rotonda-Lauria da realizzare

Tratti linee aeree 150 kV esistenti

Tratti linee aeree da demolire

REVISIONI					
00	23/11/2009	PRIMA EMISSIONE		S. Quartaro SR/PRI-NA	P. Palermo SR/PRI-NA
N.	DATA	DESCRIZIONE	ELABORATO	VERIFICATO	APPROVATO

TIPOLOGIA DELL'ELABORATO	CODIFICA DELL'ELABORATO		Terna	
Corografia	D G FR06003 B GL 00162			
PROGETTO	TITOLO			
TE FR 06003	RIASSETTO E REALIZZAZIONE DELLA R.T.N. A 380/220/150 KV NELL'AREA DEL PARCO DEL POLLINO			
RICAVATO DAL DOC. TERNA	Planimetria PRGC del comune di Laino Borgo (CZ) relativa agli interventi in progetto			
CLASSIFICAZIONE DI SICUREZZA				
NOME DEL FILE	SCALA CAD	FORMATO	SCALA	FOGLIO
DGFR06003BGL00162	1 unità = 1 mt.		1:10.000	1 / 1

Questo documento contiene informazioni di proprietà Terna S.p.A. e deve essere utilizzato esclusivamente dal destinatario in relazione alle finalità per le quali è stato ricevuto. E' vietata qualsiasi forma di riproduzione o di divulgazione senza l'esplicito consenso di Terna S.p.A.
This document contains information proprietary to Terna S.p.A. and it will have to be used exclusively for the purposes for which it has been furnished. Whichever shape of spreading or reproduction without the written permission of Terna S.p.A. is prohibt.