SCAVI E BONFICHE	
Scavo di sbancamento	11,33 m³
Cavalletti	3,91 m³
Scavo Petrisco	0,19 m³
SOVRASTRUTTURA STRADALE	
Supercompattato	1,76 m²
Stradella di servizio	5,22 m²

SEZIONE N°: 55
QT. PROG.: 235,103
Progr. km: 3552,412
Dist. prec.: 43,892
Dist. succ.: 30,000

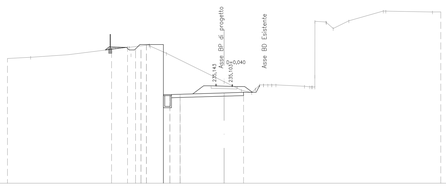

1:200

Qt. rif. 226,000

Quote Progetto	230,36 · 229,54 · 229,54 · 229,54 · 229,54 · 229,54 · 231,44 · 231,44 · 234,03 · 234,09
Quote Terreno	231,51 · 231,42 · 231,06 · 229,54 · 229,54 · 229,54 · 231,59 · 235,17 · 234,19 · 234,36 · 235,07 · 235,07 · 235,07 · 234,95 · 234,84 · 234,84 · 234,84 · 234,59 · 234,58 · 234,81 · 234,81
Dist. Parz. Progetto	1,48 · 20,00 · 2,17 · 5 · 4,06 · 1,80
Distanze Progetto	-10,39 · -8,91 · -7,12 · -7,11 · -5,00 · -4,06 · 0,00 · 1,80
Distanze Terreno	-20,00 · -17,85 · -14,49 · -8,91 · -8,91 · -7,12 · -5,32 · 0,00 · 1,80 · 2,55 · 4,29 · 4,29 · 4,79 · 7,45 · 7,45 · 9,18 · 9,18 · 10,07 · 11,51 · 14,69 · 14,69 · 18,33 · 20,00

SCAVI E BONFICHE	
Scavo di sbancamento	1,56 m³
Fosso di guardia	0,77 m³
Scavo gradonature	1,36 m³
Scavo Petrisco	1,22 m³
Tronco Demolito	8,00 m³
RILEVATI	
Rilevato	2,75 m³
Terreno Vegetale	0,56 m³
SOVRASTRUTTURA STRADALE	
Supercompattato	1,92 m²
Stradella di servizio	5,22 m²

SEZIONE N°: 58
QT. PROG.: 235,226
Progr. km: 3700,000
Dist. prec.: 50,000
Dist. succ.: 50,000

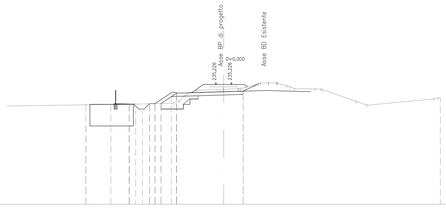

1:200

Qt. rif. 224,000

Quote Progetto	231,73 · 231,73 · 233,93 · 233,24 · 233,24 · 233,24 · 233,24 · 233,24 · 233,24 · 233,24 · 234,09 · 234,13 · 234,13
Quote Terreno	233,06 · 233,24 · 233,13 · 233,13 · 233,13 · 233,13 · 234,09 · 234,09 · 234,09 · 234,09 · 234,09 · 234,09 · 234,09 · 234,09 · 234,09 · 234,09 · 234,09 · 234,09 · 234,09 · 234,09 · 234,09 · 234,09 · 234,09 · 234,09 · 233,49 · 233,71 · 233,81
Dist. Parz. Progetto	2,30 · 1,70 · 1,50 · 1,50 · 1,50 · 1,50 · 1,50 · 1,50 · 1,50 · 4,35 · 1,80
Distanze Progetto	-12,72 · -10,42 · -8,72 · -7,22 · -5,72 · -4,22 · -2,72 · -1,22 · 0,28 · -4,43 · 0,00 · 1,80
Distanze Terreno	-20,00 · -8,25 · -7,51 · -7,51 · -6,51 · -5,51 · -4,51 · -3,51 · -2,51 · -1,49 · 0,00 · 1,00 · 2,00 · 3,00 · 4,00 · 5,00 · 6,00 · 7,00 · 8,00 · 9,00 · 10,00 · 11,00 · 12,00 · 13,00 · 14,00 · 15,00 · 16,00 · 17,00 · 18,00 · 19,00 · 20,00 · 21,25 · 22,53 · 23,81 · 23,81 · 23,81