SCAVI E BONFICHE	
Scavo di sbancamento	6,64 m²
Fosse di guardia	1,56 m²
Cavalletti	1,74 m²
SOVRASTRUTTURA STRADALE	
Sopercompattato	3,81 m²

SEZIONE N°: 82
QT. PROG.: 241,916
Progr. km: 4889,493
Dist. prec.: 20,000
Dist. succ.: 26,973

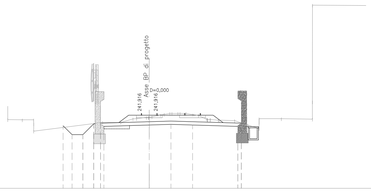

1:200

Qt. rif. 235,000

Quote Progetto	240,78 240,96 240,96 240,96 240,84 240,84 240,84 240,84 240,73 240,63
Quote Terreno	240,54 241,31 240,58 240,58 241,08 241,07 241,41 241,50 241,76 241,91 241,91 241,91 241,73 241,73 241,25 241,25 240,42 240,42 240,54 240,54 239,47
Dist. Parz. Progetto	0,65 1,00 1,00 0,35 4,18 2,00 2,00 4,18
Distanze Progetto	-2,95 -2,13 -1,13 -0,13 0,52 0,65 1,65 2,65 3,65 4,18
Distanze Terreno	-2,95 -2,13 -1,13 -0,13 -4,38 -2,42 -1,42 -0,42 0,57 1,57 2,57 3,57 4,57 5,57 6,57 7,57 8,57 9,57 10,57 11,57 12,57 20,00

SCAVI E BONFICHE	
Scavo di sbancamento	11,09 m²
Fosse di guardia	2,64 m²
Cavalletti	1,50 m²
RILEVATI	
Terreno Vegetale	0,18 m²
SOVRASTRUTTURA STRADALE	
Sopercompattato	4,99 m²

SEZIONE N°: 85
QT. PROG.: 242,938
Progr. km: 5002,613
Dist. prec.: 52,613
Dist. succ.: 7,378

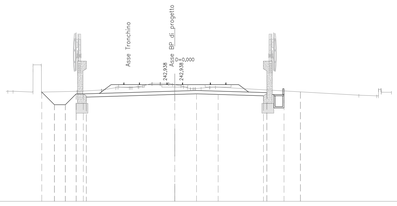

1:200

Qt. rif. 232,000

Quote Progetto	242,68 242,67 242,67 242,67 242,16 242,15 242,15 242,15 241,87 241,13 241,87 241,74 242,23 241,96 241,73
Quote Terreno	242,14 242,14 242,09 242,09 242,09 242,16 242,15 242,15 242,30 242,30 242,39 242,39 242,39 242,39 242,39 242,45 242,53 242,53 241,79 241,73 242,23 242,23
Dist. Parz. Progetto	1,17 1,00 1,00 0,35 8,16 2,00 2,00 4,18 1,58 0,35
Distanze Progetto	-12,28 -11,11 -10,11 -9,11 -0,95 0,05 1,05 2,05 3,05 4,18 10,06 11,64 12,64
Distanze Terreno	-15,57 -14,40 -13,09 -12,09 -11,09 -10,09 -9,04 -8,04 -7,04 -6,04 -5,04 -4,04 -3,04 -2,04 -1,04 -0,04 0,96 1,96 2,96 39,96