SCAVI E BONIFICHE	
Scavo di sbancamento	19,22 m³
Fosso di guardia	0,04 m³
Cavalletto	1,53 m³
RILEVATI	
Terreno vegetale	0,87 m³
SOVRASTRUTTURA STRADALE	
Supercompattato	1,46 m²
Stradello di servizio	3,22 m²

SEZIONE N°: 1
QT. PROG.: 239,203
Progr. km: 7710,600
Dist. succ.: 9,400

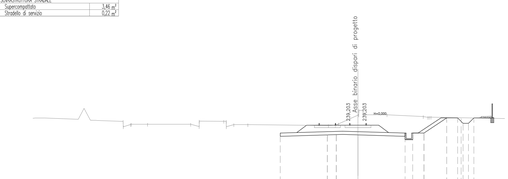

1:200

Qt. rif. 229,000

Quote Progetto	238,09 · 238,17 · 238,19 · 238,13 · 238,08 · 238,08 · 238,08