SCM E BONIFICHE	
Scavo di sbancamento	11,67 m²
Cassetta	1,60 m²
SOVRASTRUTTURA STRADALE	
Superemipotifoto	1,761 m²

SEZIONE N°: 10
QT. PROG.: 239,392
Progr. km: 7880,000
Dist. prec.: 20,000
Dist. succ.: 20,000

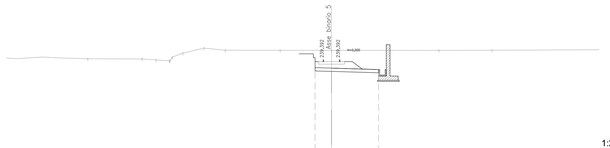

1:200

Qt. rif. 228,000

Quote Progetto	239,36 239,32 239,19
Quote Terreno	239,47 239,38 239,34 239,34 239,31 242,21 242,47 242,28 242,27 242,25 242,25 242,27
Dist. Parz. Progetto	1,52 4,35
Distanze Progetto	-1,52 0,00 4,35
Distanze Terreno	-17,69 -16,19 -14,67 -14,19 -13,21 -11,77 -9,81 -4,35 0,00 9,91 14,81

SCM E BONIFICHE	
Scavo di sbancamento	11,29 m²
Fosso di guardia	4,85 m²
RILEVATI	
Terreno Vegetale	0,66 m²
SOVRASTRUTTURA STRADALE	
Superemipotifoto	1,761 m²
Stradello di servizio	0,22 m²

SEZIONE N°: 13
QT. PROG.: 239,452
Progr. km: 7940,000
Dist. prec.: 20,000
Dist. succ.: 20,000

1:200

Qt. rif. 229,000

Quote Progetto	239,42 239,39 239,34 239,34 239,33 239,33 239,33 239,33 239,32 239,32 239,32 239,31 239,31 239,31 239,31 239,31 239,31
Quote Terreno	239,51 239,47 239,46 239,41 239,39 239,34 239,34 239,33 239,33 239,33 239,33