RAMO Y

SCAVI E BONIFICHE	
STERRO	5,54 m³
RILEVATI	
INERBIMENTO	3,287 m
TERRENO VEGETALE	1,15 m³
SOVRASTRUTTURA STRADALE	
STRATO DI USURA	7,10 m
STRATO DI BINDER	7,10 m
STRATO DI BASE	7,21 m
MISTO GRANULARE	1,14 m³
SUPERCOMPATTATO	1,30 m³

SEZIONE N°: Y-1
QT. PROG.: 233,203
Progr. km: 0,000
Dist. succ.: 17,786

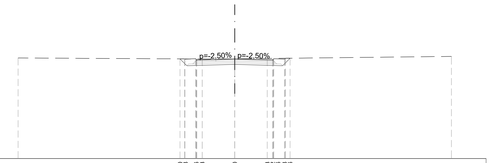

1:200

Qt. rif. 224,000

| | | |