

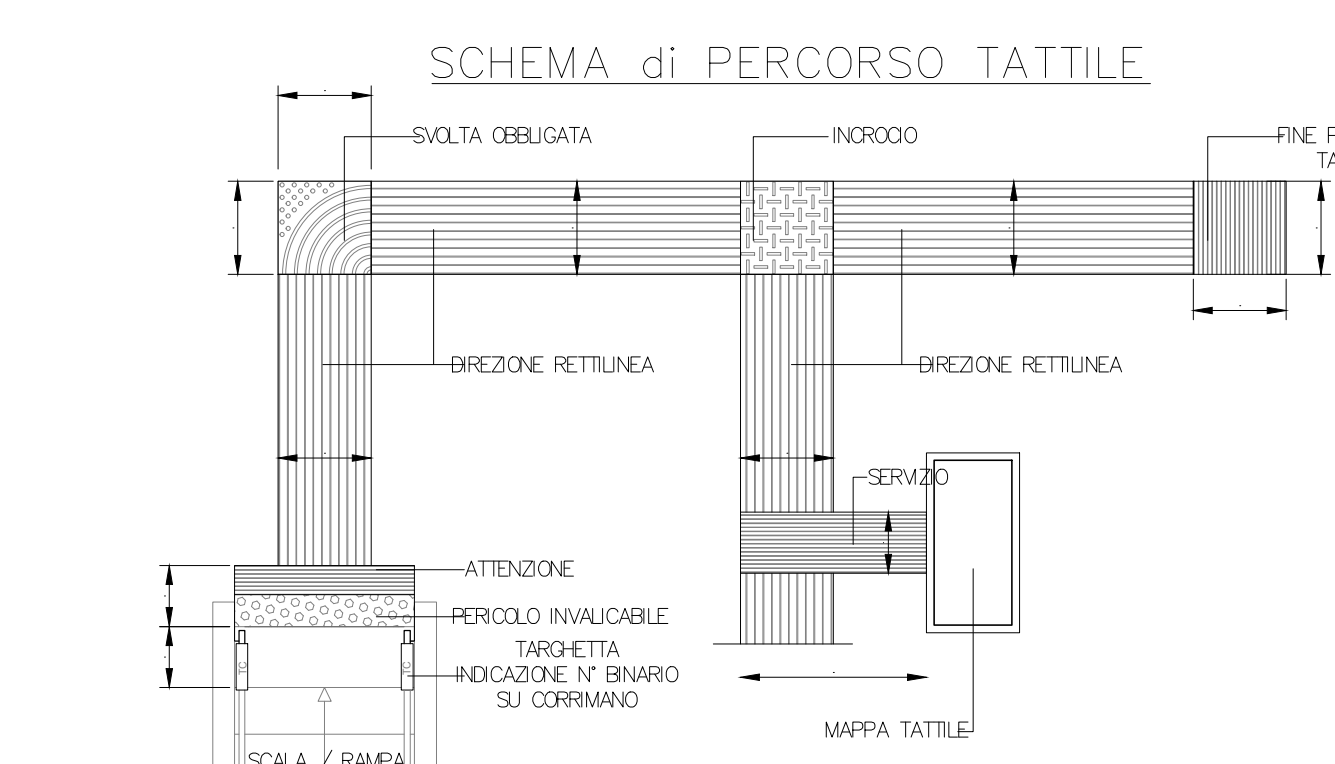


LEGENDA dei PERCORSI TATTILI con LINGUAGGIO LVE

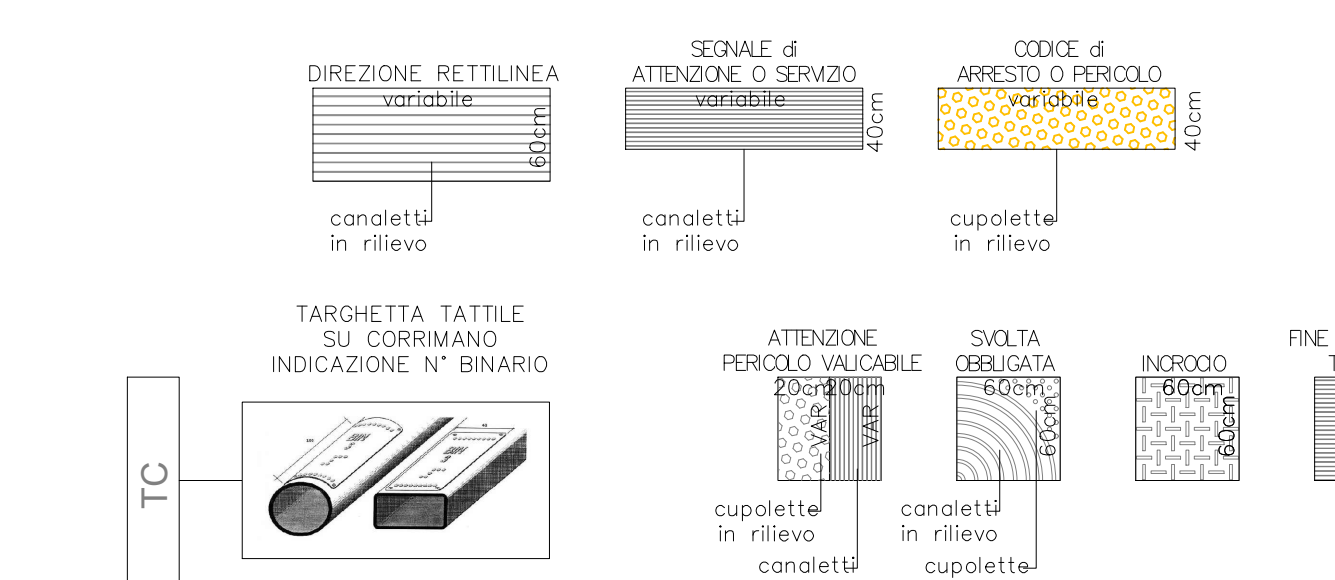


LEGENDA CODICI MAPPE TATTILI


MTP	Mappe Tattili su Parete	MTL	Mappe Tattili su Legge
TTB	Targa Tattile di Binario	TTA	Targa Tattile Ascensore
MTW	Mappe Tattili Bagno	TC	Targhetta su corrimano

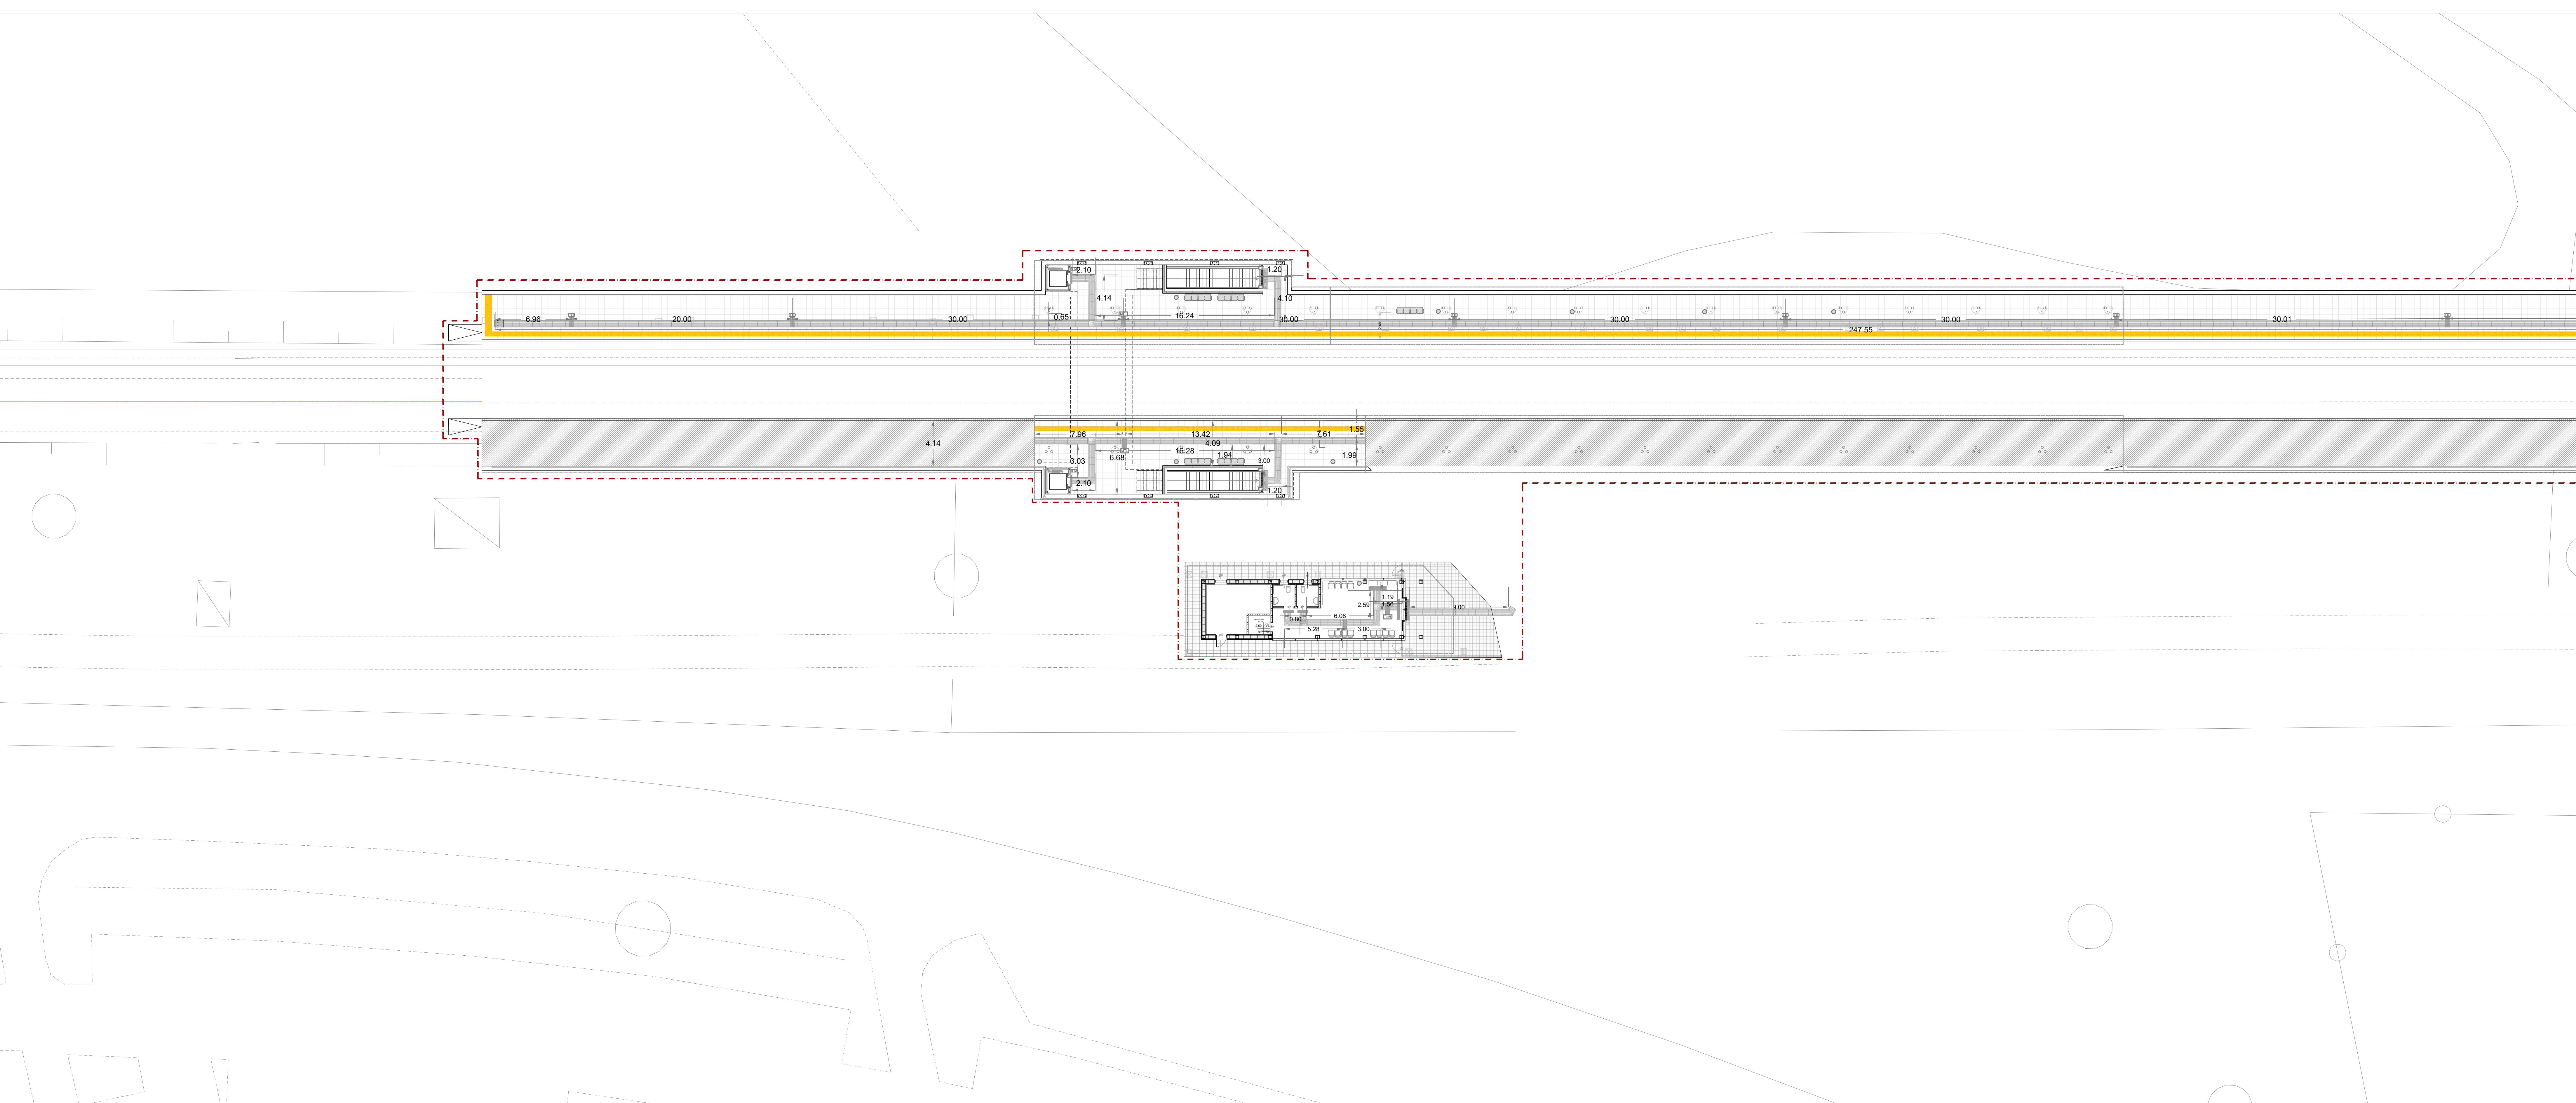

PIANTA QUOTA BANCHINA - stralcio 1
scala 1:200

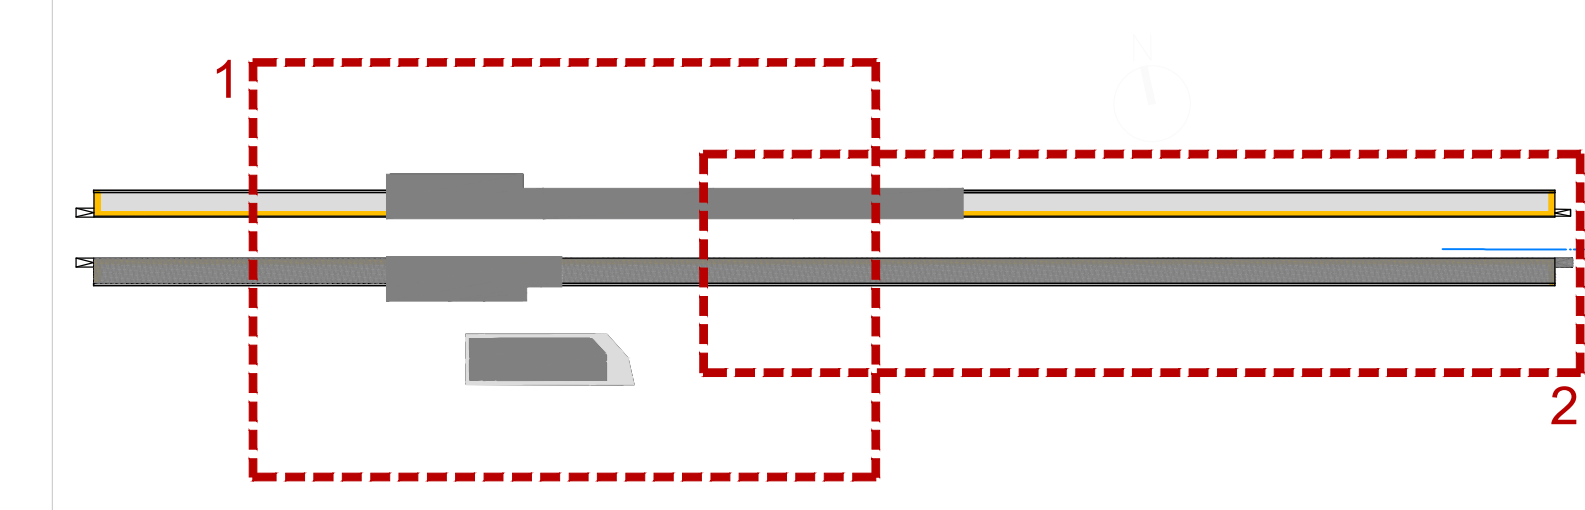

K PLAN

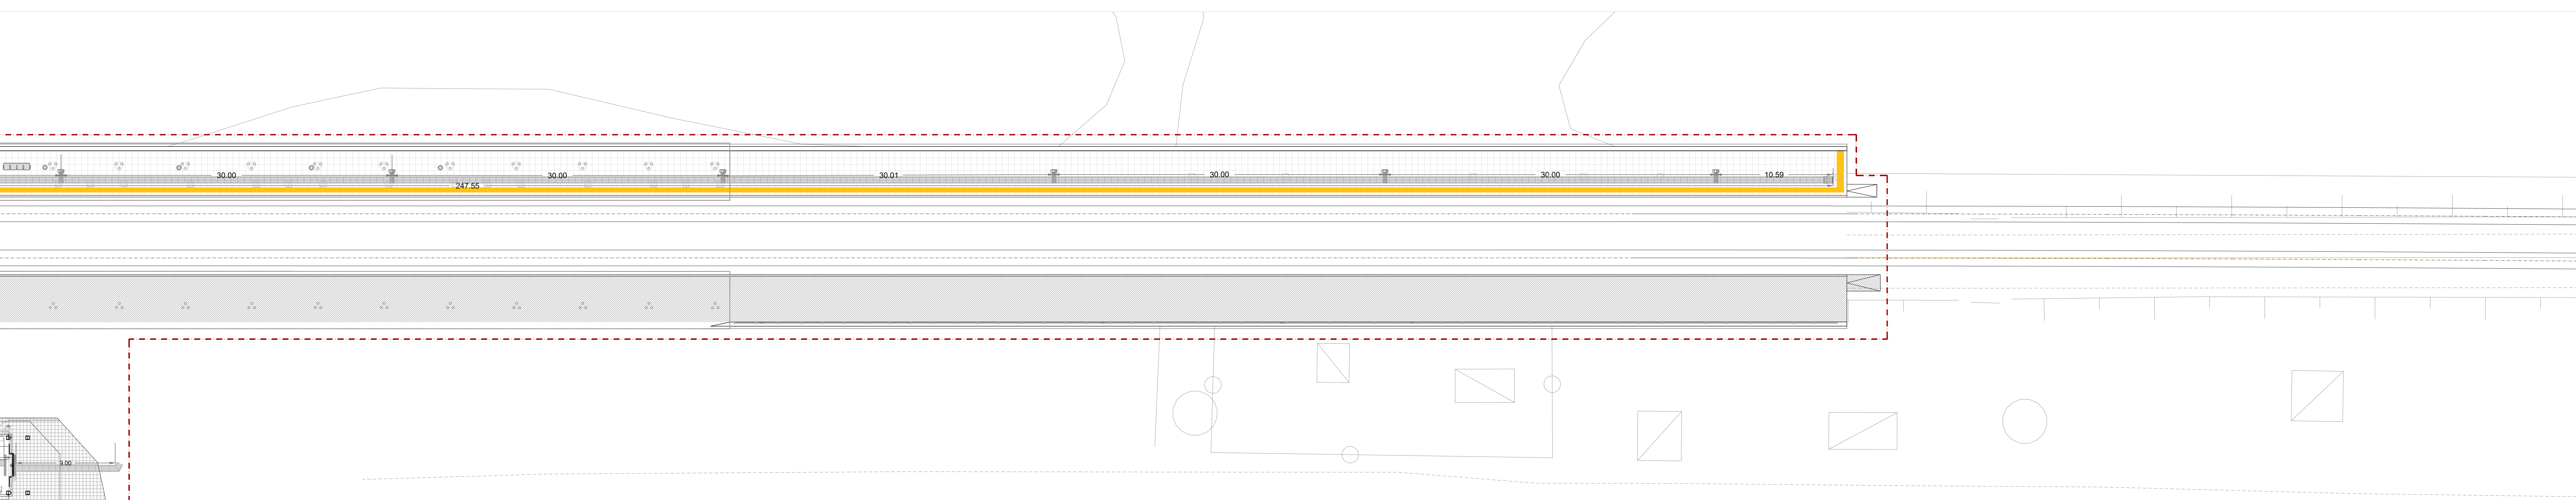

PIANTA QUOTA BANCHINA - stralcio 2
scala 1:200

COMMITTENTE: **RFI** RETE FERROVIARIA ITALIANA GRUPPO FERROVIE DELLO STATO ITALIANO

PROGETTAZIONE: **ITALFERR** GRUPPO FERROVIE DELLO STATO ITALIANO

CUP: J64H17000140001

U.O. ARCHITETTURA STAZIONI E TERRITORIO

PROGETTO DEFINITIVO

RADDOPPIO PONTE S.PIETRO - BERGAMO - MONTELLO

APPALTO 2: PRG PONTE SAN PIETRO E RADDOPPIO DELLA LINEA DA CURNO A BERGAMO

FV03 - Fermata di Bergamo Ospedale
ELABORATI ARCHITETTONICI
Planimetria dei percorsi tattili - Piano banchina

SCALA: 1:200

COMMESSA	LOTTO	FASE	ENTE	TIPO DOC.	OPER./DISCIPLINA	PROGR.	REV.
NB1R	02	D	44	P9	FV0100	005	A

Rev.	Descrizione	Redatto	Data	Verificato	Data	Approvato	Data	Autorizzato	Data
A	Completamento	F. Sgarbi	10/03/2023	D. Alzati	10/03/2023	M. Bergogni	10/03/2023	R. Merlo	10/03/2023

File: NB1R02D44P9V0100005A.dwg n.Elab.: