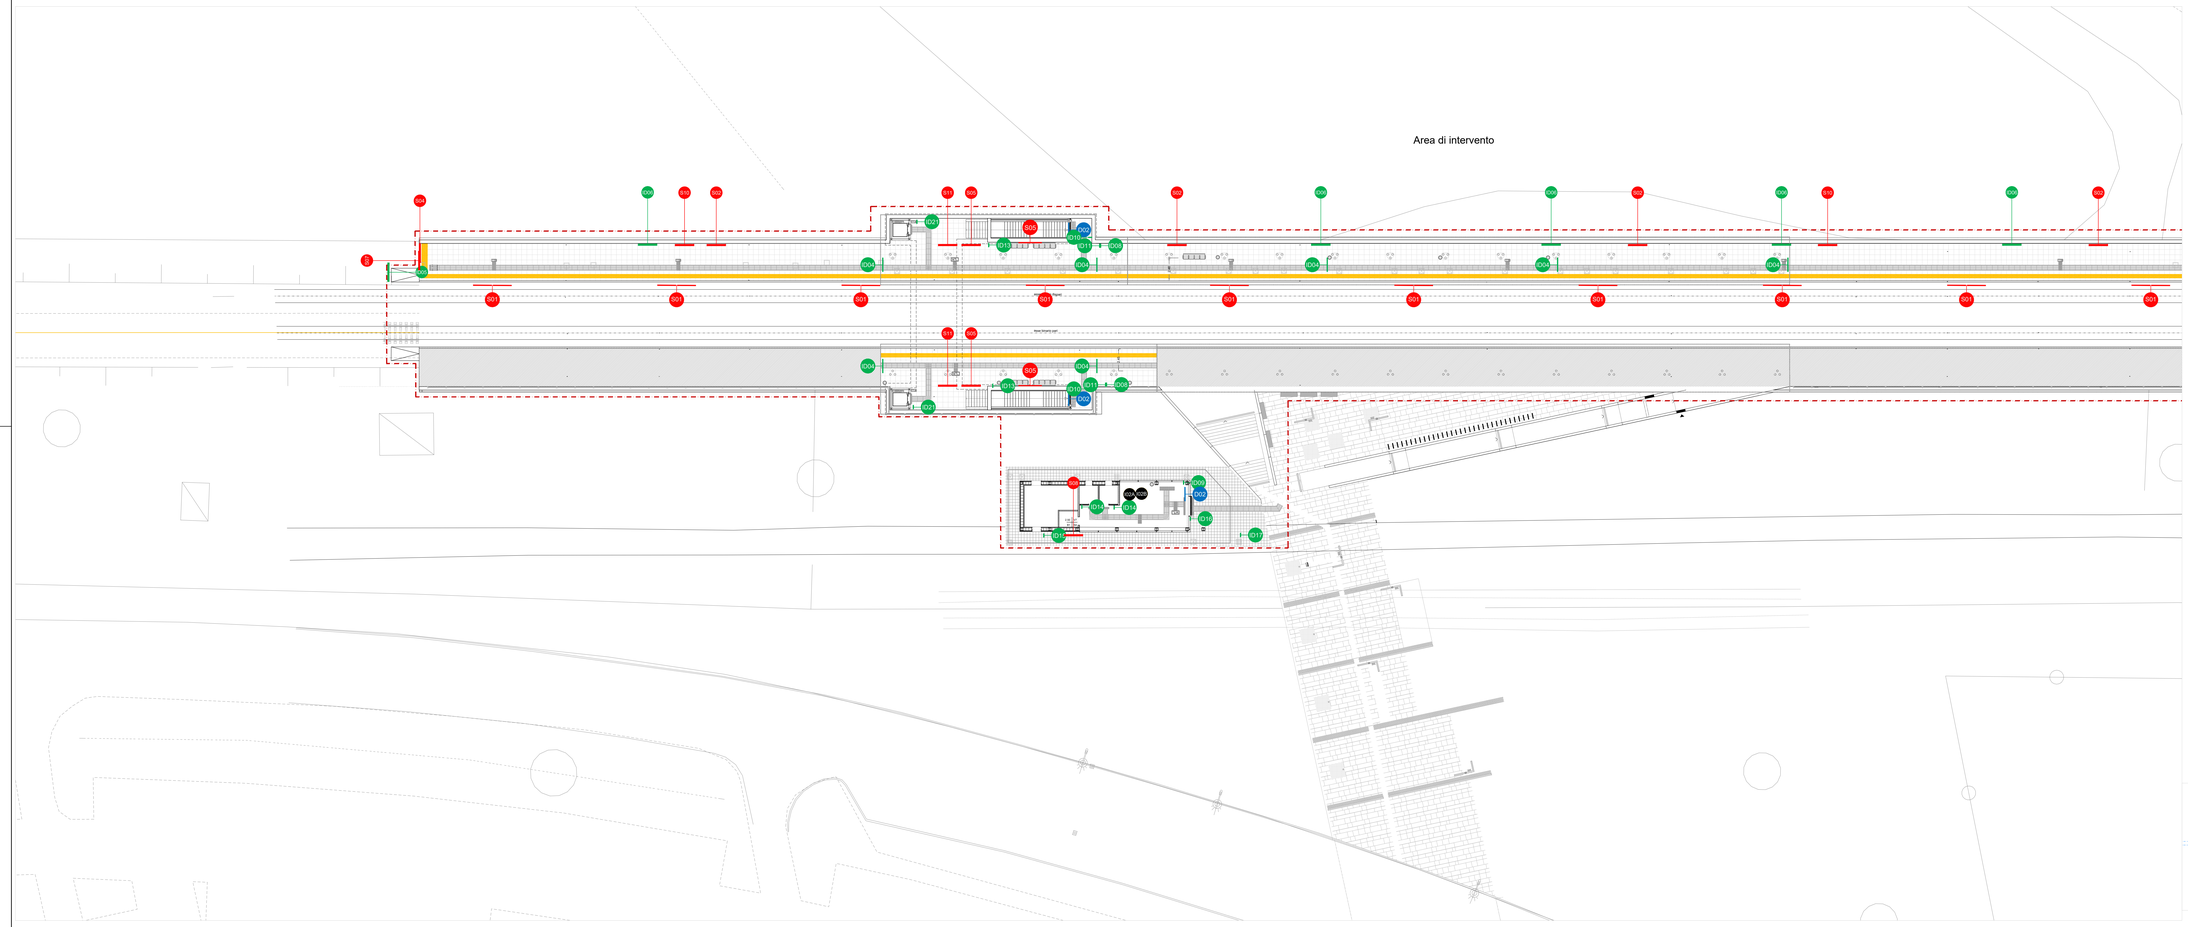

PIANTA QUOTA BANCHINA – stralcio 1
scala 1:200

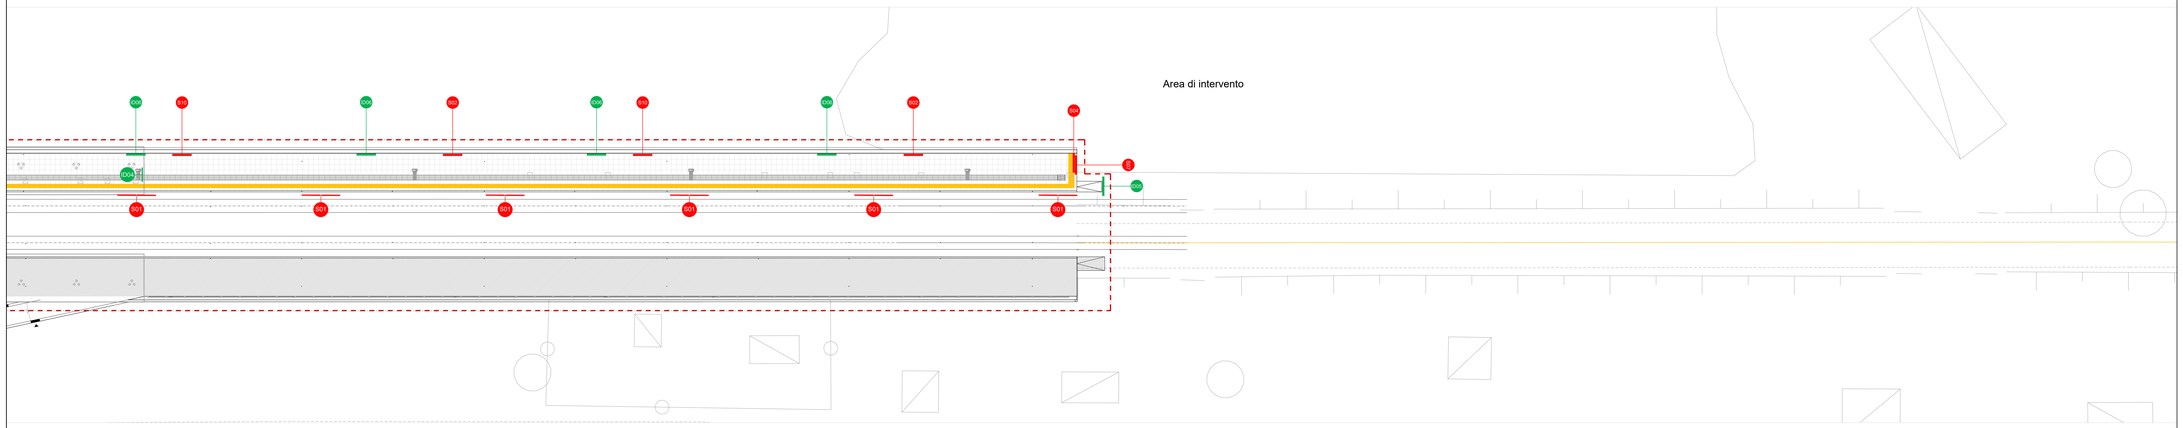

PIANTA QUOTA BANCHINA – stralcio 2
scala 1:200

SEGNALETICA A MESSAGGIO FISSO

	CODICE IDENTIFICATIVO	FAMIGLIA	DESCRIZIONE	DIMENSIONI	QUANTITÀ

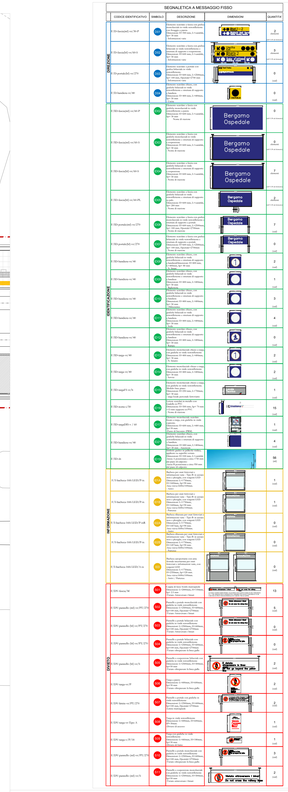

K PLAN

COMMITTENTE:

RFI RETE FERROVIARIA ITALIANA
GRUPPO FERROVIE DELLO STATO ITALIANE

PROGETTAZIONE:

ITALFERR
GRUPPO FERROVIE DELLO STATO ITALIANE

CUP: J64H17000140001

U.O. ARCHITETTURA STAZIONI E TERRITORIO

PROGETTO DEFINITIVO

RADDOPPIO PONTE S.PIETRO - BERGAMO - MONTELLO

APPALTO 2: PRG PONTE SAN PIETRO E RADDOPPIO DELLA LINEA DA CURNO A BERGAMO

FV03 - Fermata di Bergamo Ospedale
ELABORATI ARCHITETTONICI
Planimetria della segnaletica a messaggio fisso - Piano banchine

SCALA: 1:200

COMMESSA	LOTTO	FASE	ENTE	TIPO DOC.	OPERA/DISCIPLINA	PROGR.	REV.
NB1R	02	D	44	P9	FV0100	007	A

Rev.	Descrizione	Redatto	Data	Verificato	Data	Approvato	Data	Autorizzato Data
A	Emissione per verifiche	F. Sergio	Marzo 2020	D. Alulai	Marzo 2020	M. Bertogliati	Marzo 2020	R. Marino Marzo 2020

File: NB1R02D44P9FV0100007A.dwg

n.Elab.: