





PPO - PERCORSO PRIVO DI OSTACOLI

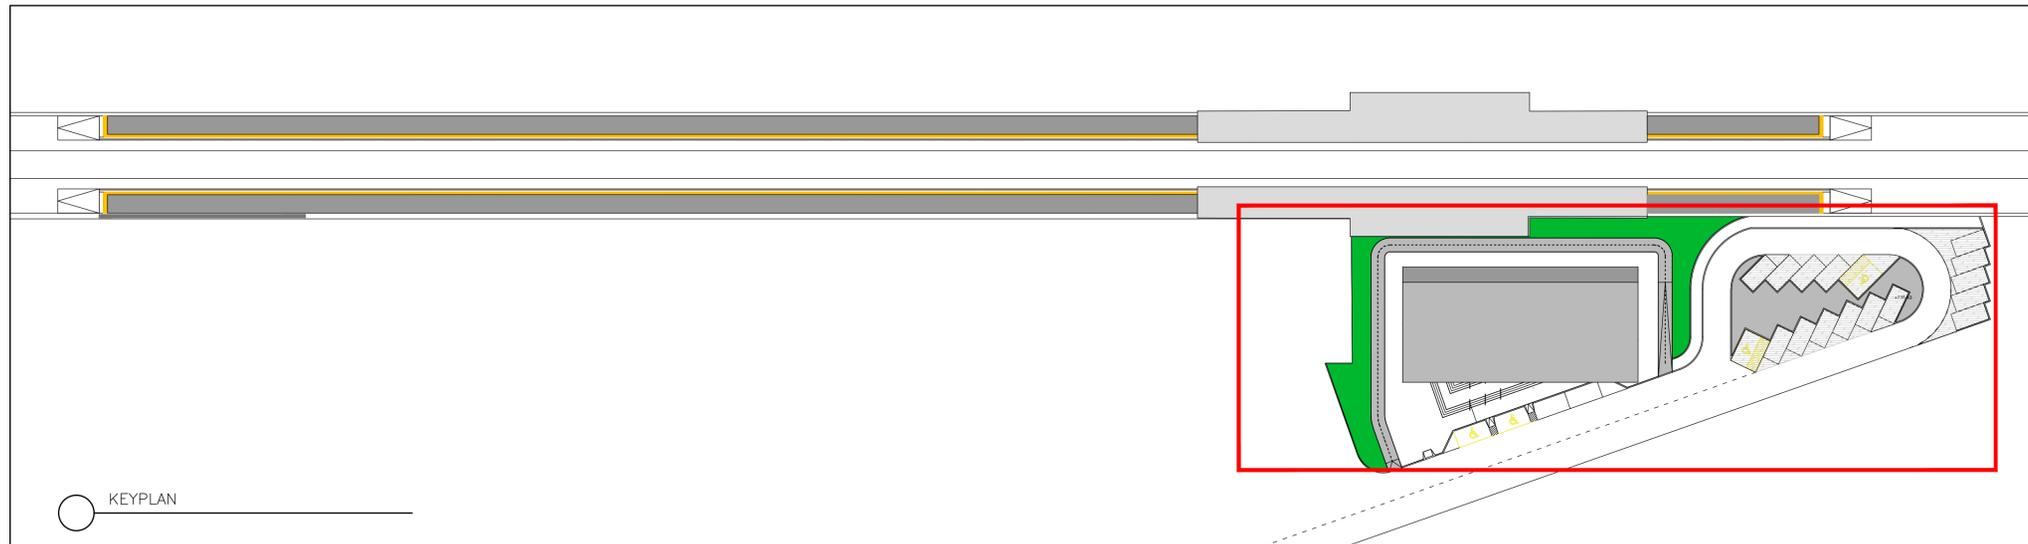

KEYPLAN

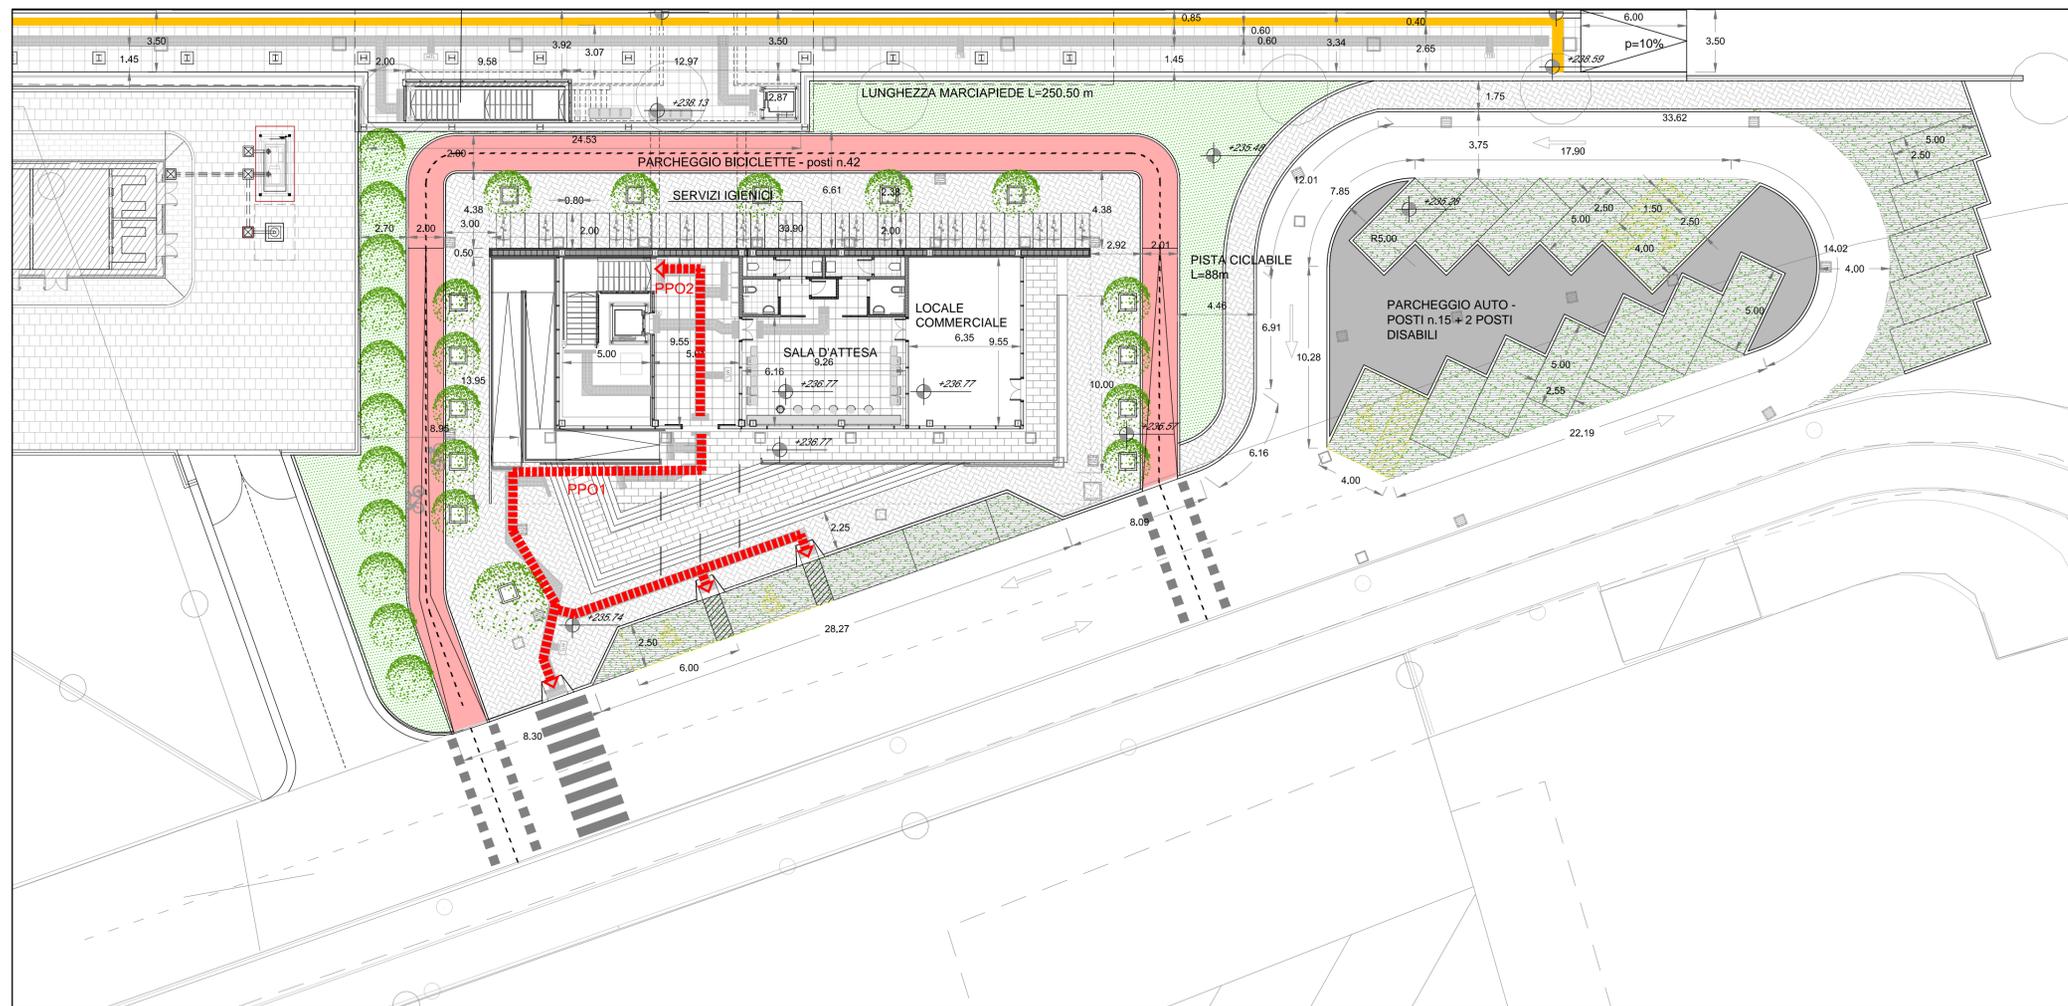

PIANTA QUOTA PIAZZALE

scala 1:200

COMMITTENTE:



PROGETTAZIONE:



CUP: J64H17000140001

U.O. ARCHITETTURA STAZIONI E TERRITORIO

PROGETTO DEFINITIVO

RADDOPPIO PONTE S.PIETRO - BERGAMO - MONTELLO

APPALTO 2: PRG PONTE SAN PIETRO E RADDOPPIO DELLA LINEA DA CURNO A BERGAMO

FV02 - STAZIONE DI CURNO  
ELABORATI ARCHITETTONICI  
PIANTA PARCHEGGIO E PIAZZALE DI STAZIONE

SCALA:

1:200

COMMESSA LOTTO FASE ENTE TIPO DOC. OPERA/DISCIPLINA PROGR. REV.

NB1R 02 D 44 P9 FV0200 001 A

Rev.	Descrizione	Redatto	Data	Verificato	Data	Approvato	Data	Autorizzato Data
A	Emissione esecutiva	F. Serru	Marzo 2020	D. Aluisi	Marzo 2020	M. Berlingieri	Marzo 2020	R. Marino Marzo 2020

File: NB1R02D44P9FV0200001A.dwg

n.Elabor.: 34