

LEGENDA

| | | | |
|--|----------------------------|--|-------------------------------|
| | CB - CANTIERE BASE | | AUTOSTRADA |
| | CO - CANTIERE OPERATIVO | | VIABILITA' PRIMARIA |
| | AT - AREA TECNICA | | VIABILITA' PRINCIPALE |
| | AS - AREA DI STOCCAGGIO | | VIABILITA' SECONDARIA |
| | DT - DEPOSITO TERRE | | VIABILITA' LOCALE |
| | AR - CANTIERE DI ARMAMENTO | | PISTA DI CANTIERE |
| | AREA DI LAVORO | | ACCESSO AI CANTIERI |
| | | | DIREZIONI |
| | | | LINEA FERROVIARIA DI PROGETTO |
| | | | LINEA FERROVIARIA ESISTENTE |



CODICE IDENTIFICATIVO AREE

numero identificativo tratta (*) (1-2).XX.YY

numero progressivo area

abbreviazione del tipo di area:
 CB - Campo base
 CO - Cantier operativo
 AT - Area Tecnica

1 - cantieri tratta P.S. Pietro - Bergamo
 2 - cantieri tratta Bergamo - Montello

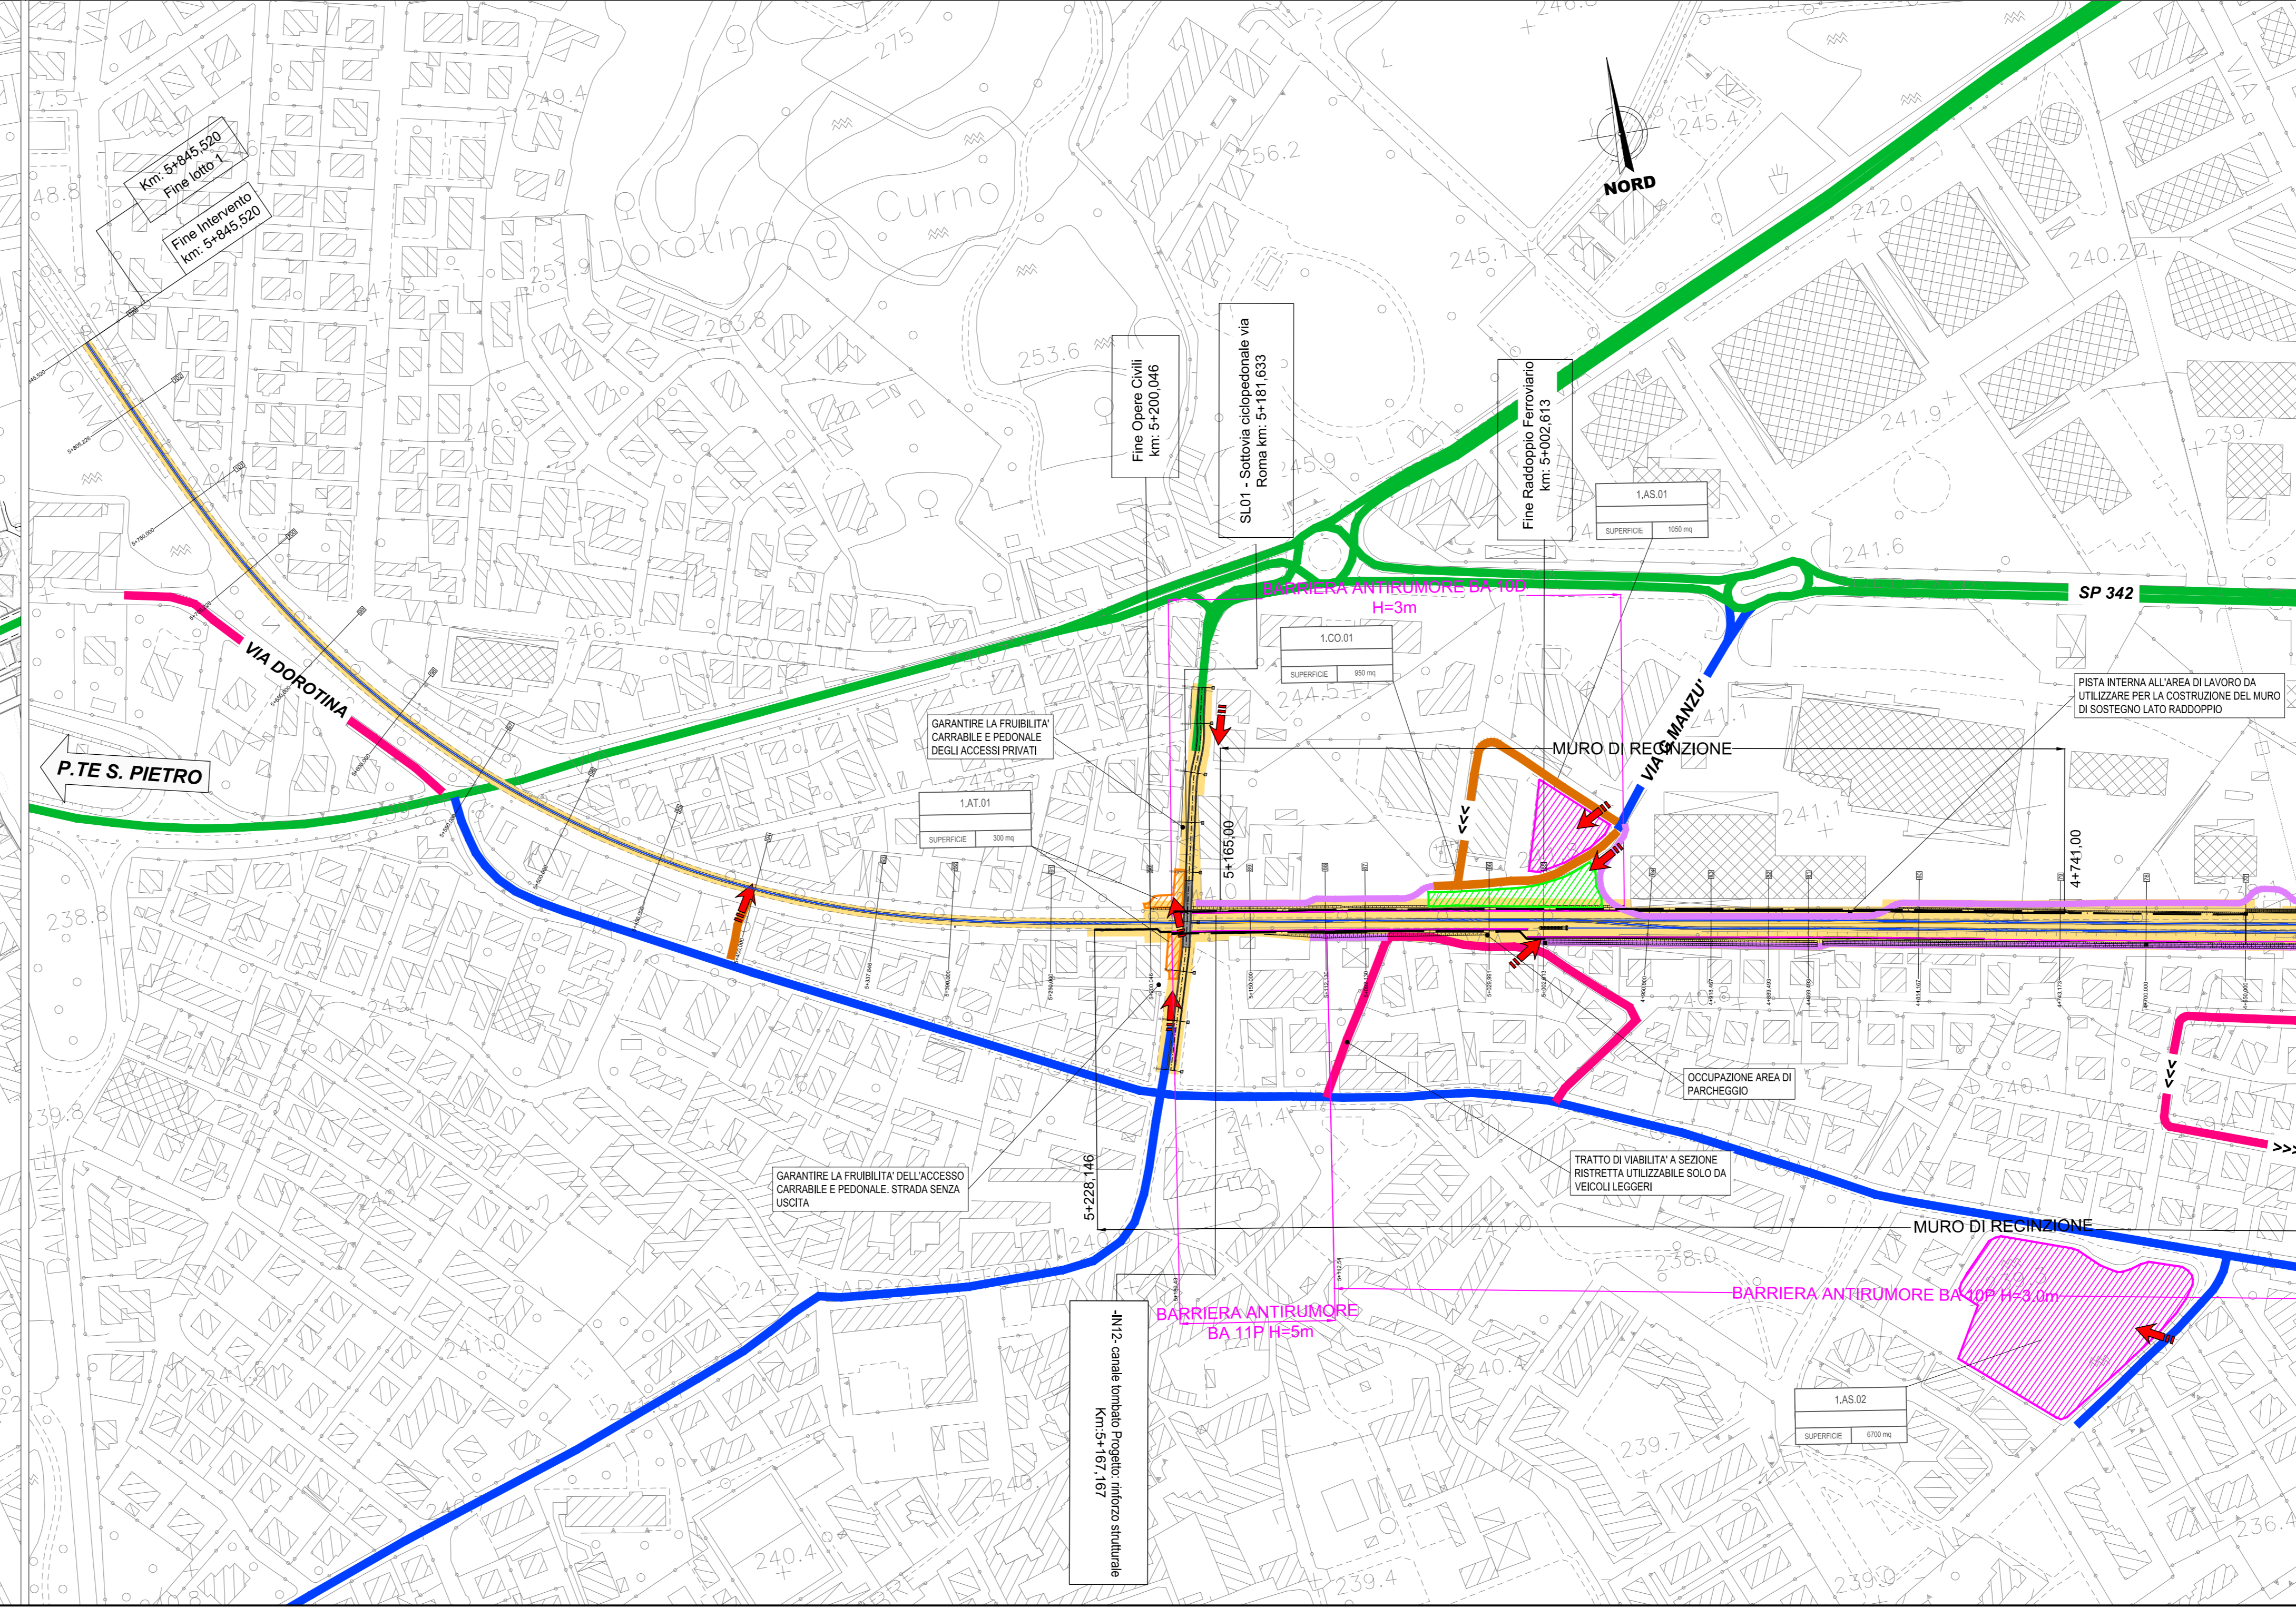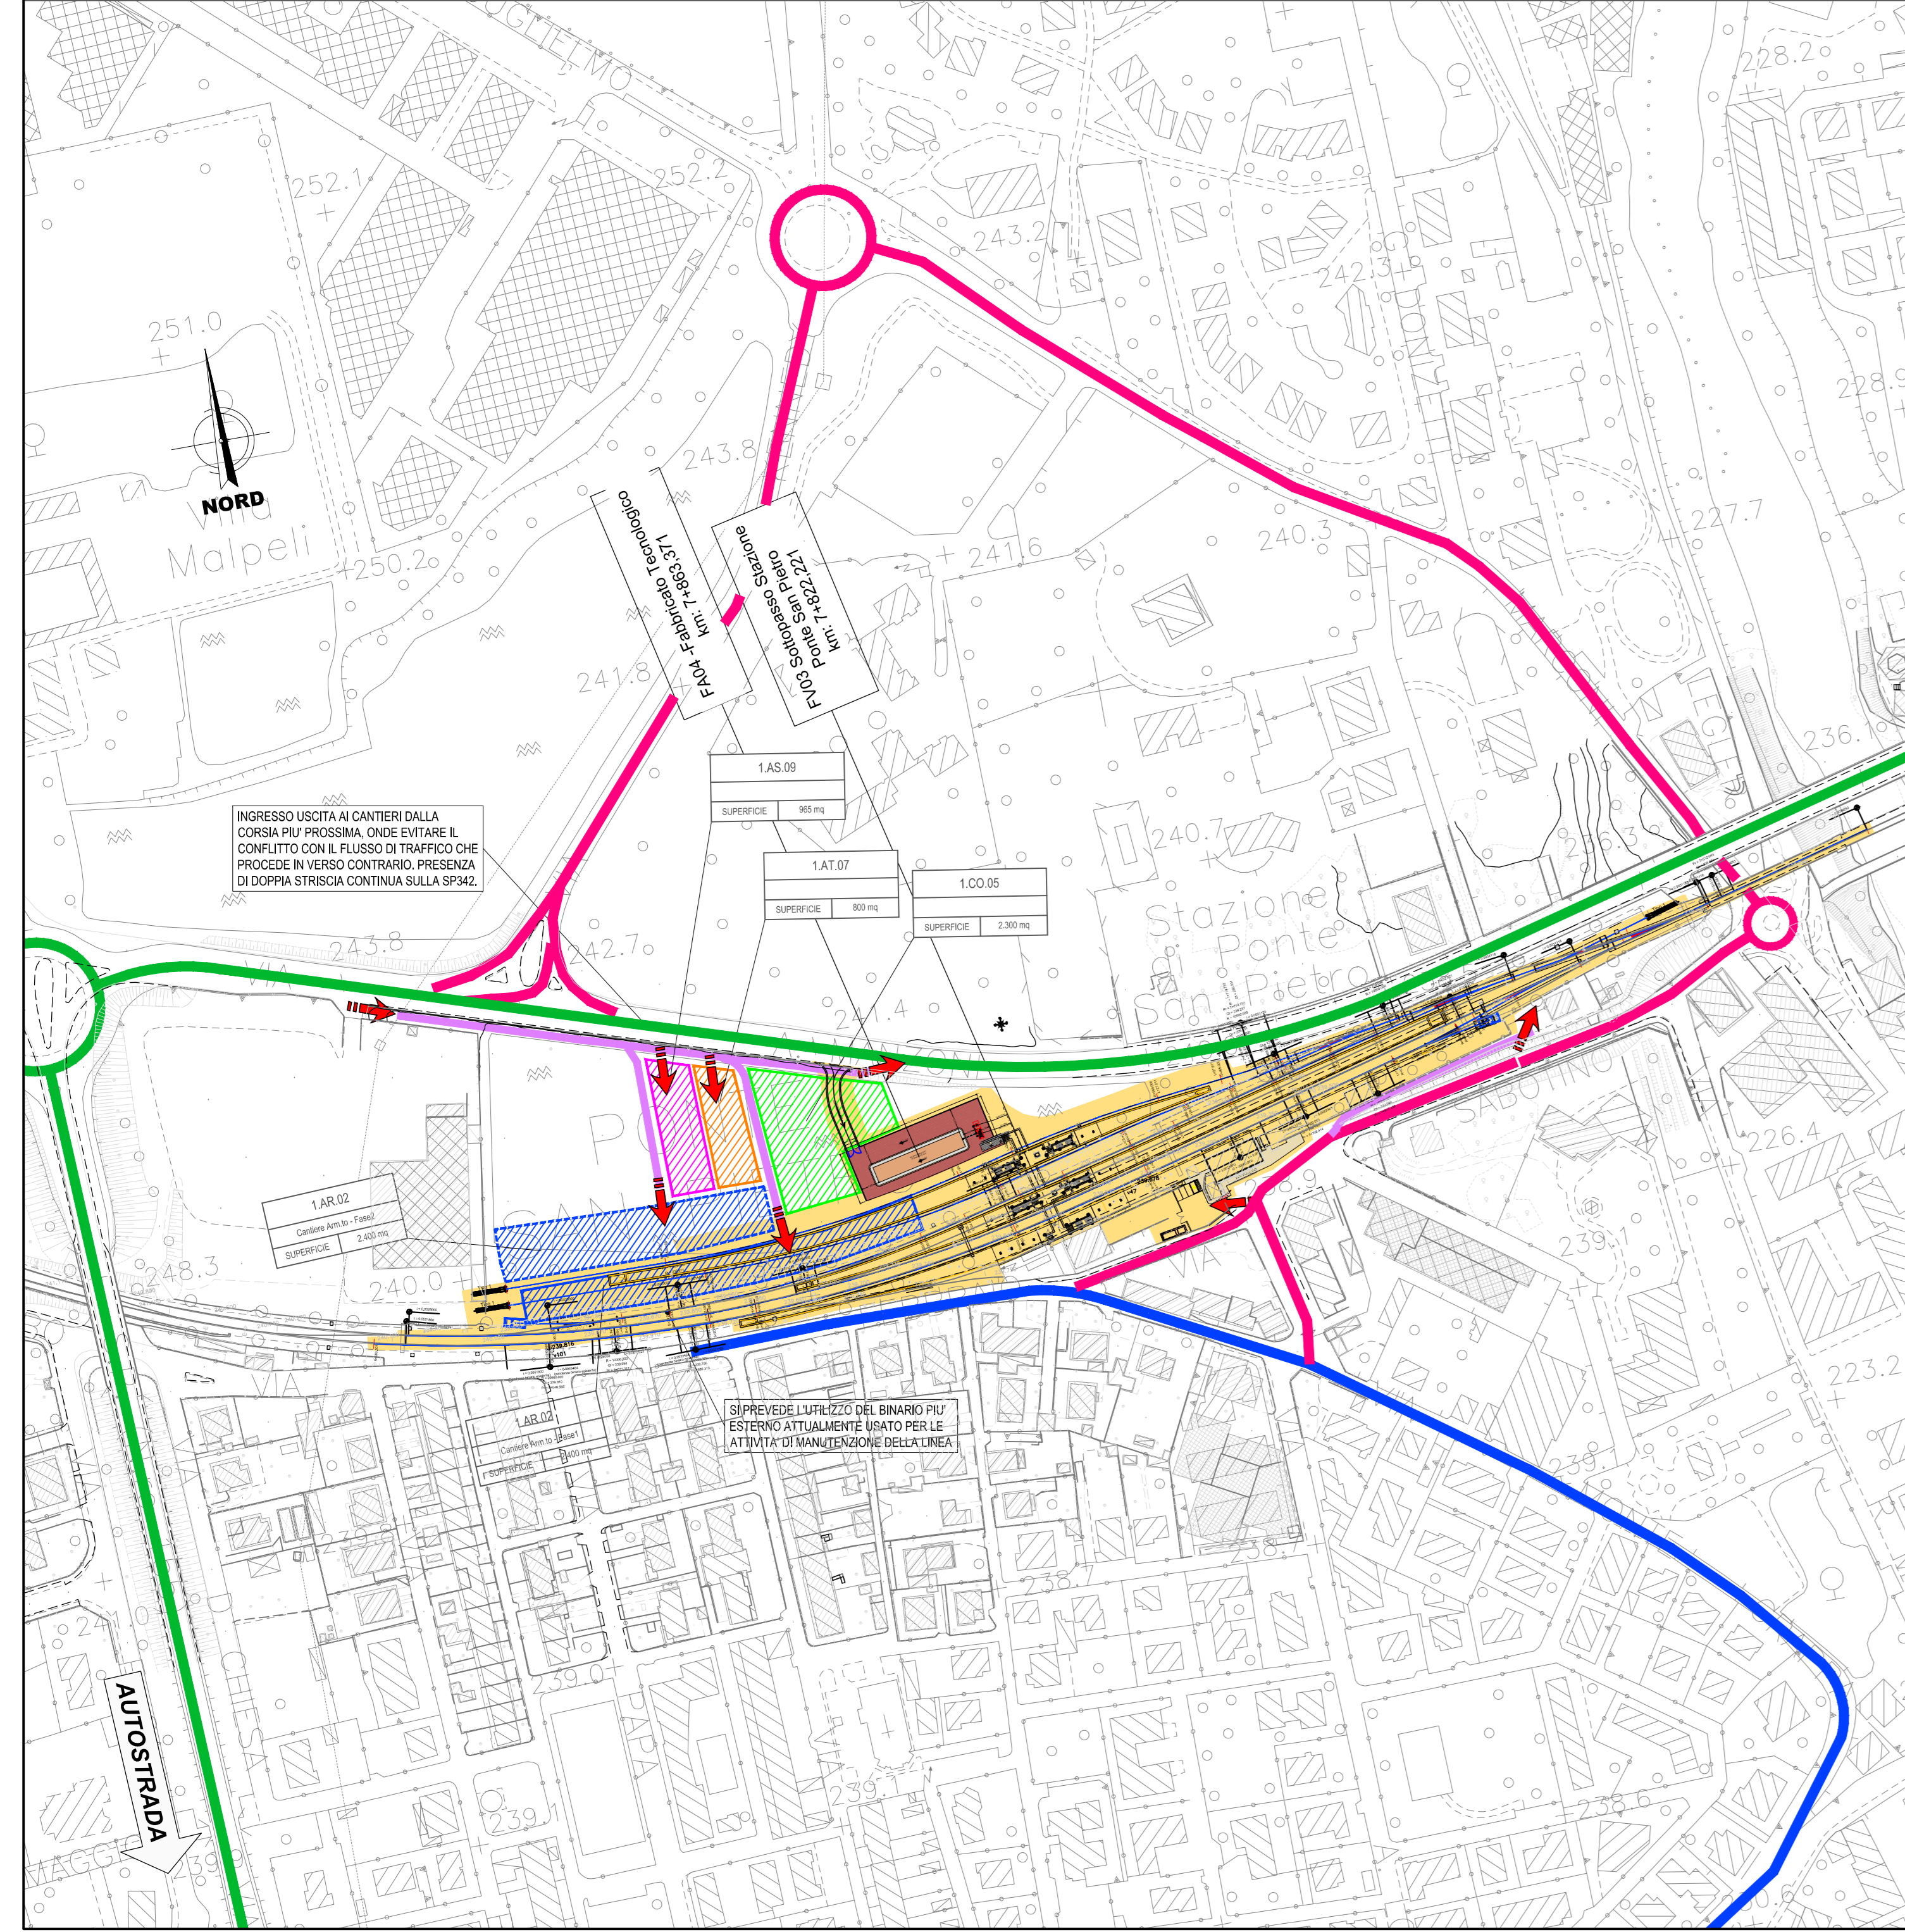

COMMITTENTE: **RFI** RETE FERROVIARIA ITALIANA GRUPPO FERROVIE DELLO STATO ITALIANE

PROGETTAZIONE: **ITALFER** INFRASTRUTTURE FERROVIARIE

U.O. ARCHITETTURA, AMBIENTE E TERRITORIO
CANTIERIZZAZIONE
PROGETTO DEFINITIVO
RADDOPPIO PONTE S.PIETRO - BERGAMO - MONTELO
PRG PONTE SAN PIETRO / RADDOPPIO CURNO - BERGAMO

CANTIERIZZAZIONE
 Planimetria delle aree di cantiere e della relativa viabilità di accesso - Tav. 2 di 2

SCALA: 1:2.000

| | | | | | | | |
|----------|-------|------|------|-----------|------------------|--------|------|
| COMMESSA | LOTTO | FASE | ENTE | TIPO DOC. | OPERA/DISCIPLINA | PROGR. | REV. |
| NB1R | 02 | D | 53 | P6 | CA0000 | 002 | A |

| Rev. | Descrizione | Redatto | Data | Verificato | Data | Approvato | Data | Autore |
|------|---------------------|---------|------------|------------|------------|-----------|------------|--------|
| A | Emissione esecutive | | Marzo 2020 | | Marzo 2020 | | Marzo 2020 | |

U.O. ARCHITETTURA, AMBIENTE E TERRITORIO
 U.O. CANTIERIZZAZIONE
 U.O. PROGETTO DEFINITIVO
 U.O. PROGETTO DEFINITIVO