


### CURNO

### SCHEMA A BLOCCHI - STATO DI PROGETTO

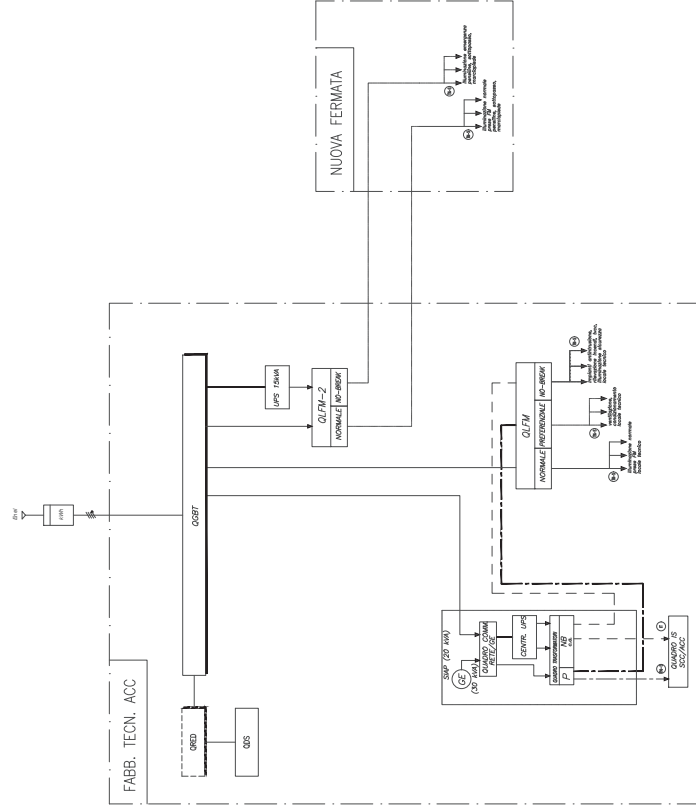

SIMBOLO	DESCRIZIONE
	SISTEMA TRIFASE
	SISTEMA TRIFASE CON NEUTRO
	TRASFORMAZIONE TRIFASE LIFT CON AVVOLGIMENTI PRIMARIA TRIANGOLO E SECONDARIA A STELLA CON NEUTRO DA TERRA
	GRUPPO ELETTROGENO
	ARMADIO DI FASEZZALE
	UPS MONOFASE
	LINEA ALIMENTAZIONE NORMALE
	LINEA ALIMENTAZIONE PRIVILEGIATA
	LINEA ALIMENTAZIONE NO BREAK

### LEGENDA SIMBOLI ELETTRICI

COMMITTENTE:

PROGETTAZIONE



CUP: J64H17000140001

U.O. TECNOLOGIE NORD

PROGETTO DEFINITIVO

RADDOPPIO PONTE S.PIETRO - BERGAMO - MONTELLO

LOTTO 2: PRG PONTE SAN PIETRO E RADDOPPIO DELLA LINEA DA CURNO A BERGAMO

ENERGIA IMPIANTI LFM

CURNO

Schema Impianti LFM

SCALA:

-

COMMESSA LOTTO FASE ENTE TIPODOCC OPERADISCIPLINA PROG. REV.

NR1R 02 D 5B DX L F 0 2 0 0 0 0 1 A

Rev.	Descr. Fase	Reddito	Data	Verificato	Data	Approvato	Data
A	ESERECIZIO	1/2000	15/01/2000	1/2000	15/01/2000	1/2000	15/01/2000

