BERGAMO OSPEDALE
SCHEMA A BLOCCHI - STATO DI FATTO

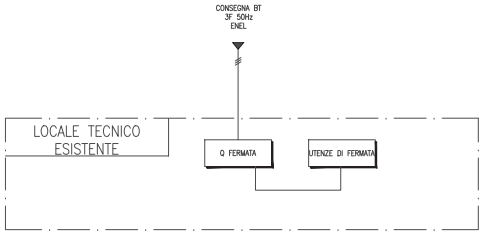

LEGENDA SIMBOLI ELETTRICI	
SIMBOLO	DESCRIZIONE
	SISTEMA TRIFASE
	SISTEMA TRIFASE CON NEUTRO
	TRASFORMATORE TRIFASE MT/BT CON AVVOLGIMENTI PRIMARI A TRIANGOLO E SECONDARI A STELLA CON NEUTRO A TERRA
GE	GRUPPO ELETTROGENO
	ARMADIO DI PIAZZALE
	UPS MONOFASE
	LINEA ALIMENTAZIONE NORMALE
	LINEA ALIMENTAZIONE PRIVILEGIATA
	LINEA ALIMENTAZIONE NO BREAK

BERGAMO OSPEDALE
SCHEMA A BLOCCHI - STATO DI PROGETTO

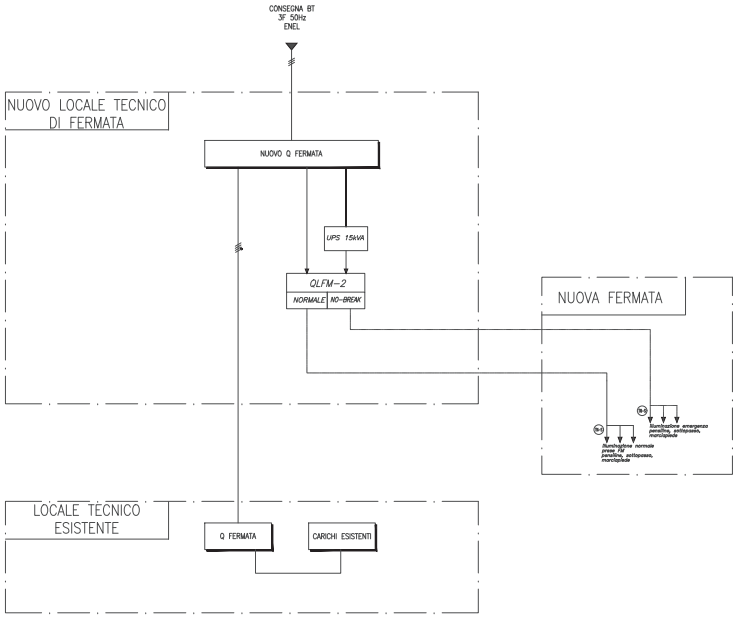

COMMITTENTE:

RFI
GRUPPO FERROVIE DELLO STATO ITALIANE

PROGETTAZIONE:

ITALFERR

CUP: J64H17000140001

U.O. TECNOLOGIE NORD

PROGETTO DEFINITIVO

RADDOPPIO PONTE S.PIETRO - BERGAMO - MONTELLO

LOTTO 2: PRG PONTE SAN PIETRO E RADDOPPIO DELLA LINEA DA CURNO A BERGAMO

ENERGIA IMPIANTI LFM
BERGAMO OSPEDALE
Schema Impianti LFM

SCALA: -

COMMESSA	LOTTO	FASE	ENTE	TIPO DOC.	OPERA/DISCIPLINA	PROGR.	REV.
NB1R	02	D	58	DX	LF0300	002	A

Rev.	Descrizione	Redatto	Data	Verificato	Data	Approvato	Data	Autorizzato Data
A	Emissione esecutiva	G. Driscitti	Mar. 2020	C. Vacca	Mar. 2020	M. Bertagni	Mar. 2020	M. Gambaro

GAMBARO MARIO

File: NB1R02D58DXLF0300002A.dwg | n. Elab.: