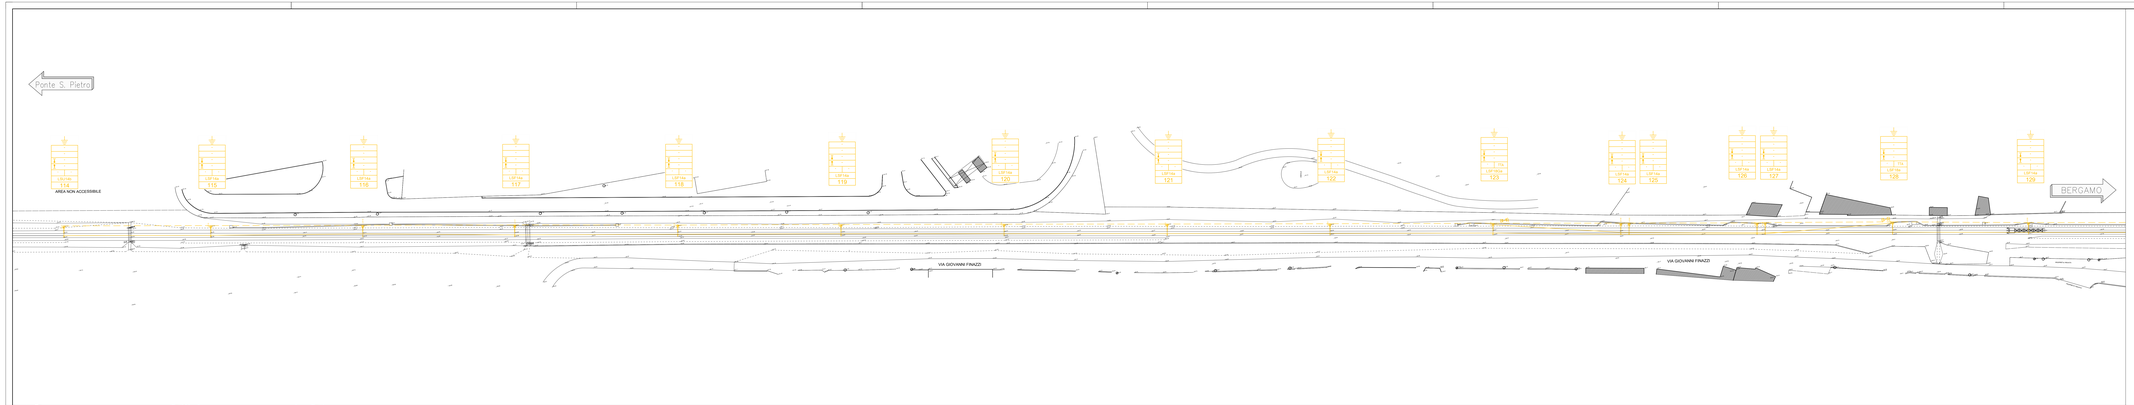

SOSTEGNI DEMOLENDI	
TIPO	QUANTITA'
LIP/1a	29
LIP/1b	1
LIP/1b/N	1
MD6c	2

REIPILOGO PEZZATURE L.d.C. IN DEMOLIZIONE				
N°	DA SOST.	A SOST.	L. FILO [m]	L. FUNI [m]
			Netto	Netto
5-5	114	128	412	412
			412	412
6-6	123	PO-EBIST.	1243	1243
			1243	1243

CORDE All. demolenda				
N°	DA SOST.	A SOST.	LUNG. Netto	[m]
1	114	140	2800	2842
			2	2
			2	2
			2	2

Binari di corsa - Catenaria leggera
- n°2 Corde Portadi Cu - Tipo 2x1125daN con regolazione automatica
- n°2 Fili di contatto Cu/Ag 150mmq - Tipo 2x1000daN con regolazione automatica
- Sospensione a meroola in ALLUMINIO

Circuito di messa a terra e protezione TE
- n°2 corde nude TACSR Ø15,82mm (170mmq) - Tiro (a 15°C) 2x3500daN fisso

CARATTERISTICHE DELLA LINEA DI CONTATTO

- Numero del sostegno
- Tipo del sostegno
- Tipo del bracciolaterale a terra
- Pendini
- DR [m]
- H Linea [m]
- Tipo della sospensione
- Pluriforate di terra

LEGENDA SIMBOLI L.d.C.

Conduttura attiva	Palo flangiato tipo LBU per sostegno sospensione allo scoperto
Conduttura inattiva	Portale di ormeggio trallicciato (dis. E65018)
Ormeggio cond. TE con n°2 C.P. e n°2 F.C. con regolazione automatica del tiro con dispositivo di bloccaggio a morsetto	Pendulo scatolare in acciaio
Ormeggio F.C. / C.P. senza regolazione automatica del tiro	Portale di ormeggio esistente in tubolare d'acciaio
Ormeggio F.C. / C.P. con regolazione automatica del tiro tramite dispositivo di bloccaggio a morsetto	Isolatore di sezione percorribile
Ormeggio cond. TE con n°1 C.P. fissa e n°1 F.C. con regolazione automatica del tiro con asternii a bigla e contrappesi	Circuito di terra in doppio conduttore nudo TACSR Ø15,82mm
Sezionatore aereo, motorizzato e telecomandato, normalmente chiuso	Attraversi aereo circuito di terra in doppia corda Cu 120mmq
Sezionatore aereo, motorizzato e telecomandato, normalmente aperto	Dispersore di terra
Sezionatore aereo a comando manuale normalmente chiuso	Dispersore di terra profondo
Stralio di Punto Fisso	Limitatore di tensione bidirezionale - Collegamento aereo con isolata in doppio cavo TACSR Ø15,82mm
Tirante a terra singolo	Ormeggio isolato circuito di terra
Tirante a terra doppio	Limitatore di tensione unidirezionale - Collegamento aereo con isolata in doppio cavo TACSR Ø15,82mm
Pozzetto in CLS 80x80x100cm - Chiusino carrabile D400 in ghisa	Cavidotto costituito da n°4 tubi PVC Ø200mm interrati alla profondità di 80cm
Pozzetto in CLS 80x80x100cm - Chiusino carrabile D400 in ghisa	Cavidotto costituito da n°6 tubi PVC Ø100mm interrati alla profondità di 80cm

NOTE:
1) - La cantierizzazione temporanea degli impianti TE sono conformi a quanto riportato nel documento: RFI DTC STS ENE SP IFS TE 210 A - CAPITOLATO TECNICO T.E. ED. 2014.
- I mast esistenti saranno dotati di sezionatori di terra a protezione TE:
- 64484m - 1 MAST LIP/1b MB-MD (HALO 0) E 05 BLOCCHI DI FONDAZIONE DI PRIMA LINEA;
- 65485m - BLOCCHI DI FONDAZIONE E RELATIVE ARMATURE PER SOSTEGNI TIPO "LSU" DI PRIMA LINEA;
- 65485m - BLOCCHI DI FONDAZIONE E RELATIVE ARMATURE PER TIRANTI A TERRA TIPO "TTA", "TTB" E "TTC";
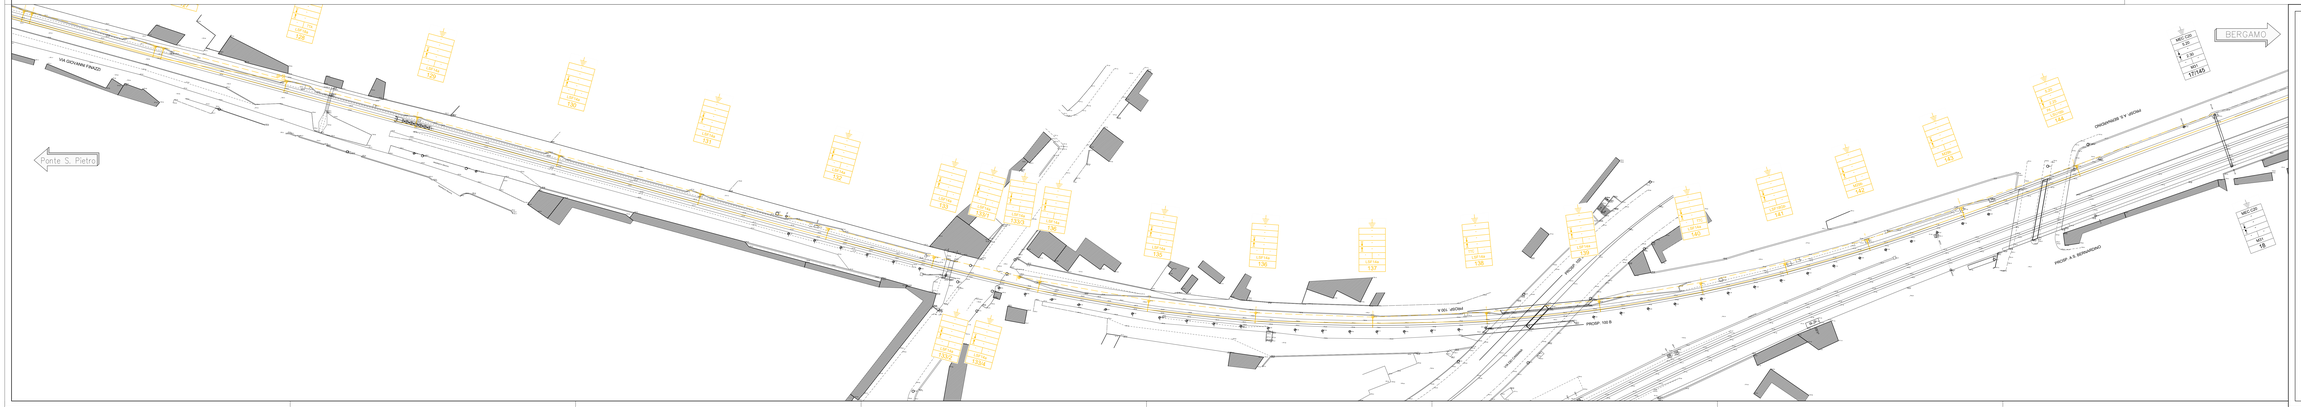
2) Tutti i sostegni dovranno essere dotati di proprio dispersore di terra a picchetto e dovranno essere collegati ai trefoli del circuito di messa a terra di protezione TE.