


PROIEZIONE PENSILINA

PROIEZIONE PENSILINA

LEGENDA	
SIMBOLO	DESCRIZIONE
---	Polifora costituita da tubi in PVC della dimensione e numero indicato in planimetria.
☒	Pozzetto per carichi pesanti con copertura in lamiera striata di dimensioni interne 0,6x0,6x0,8m

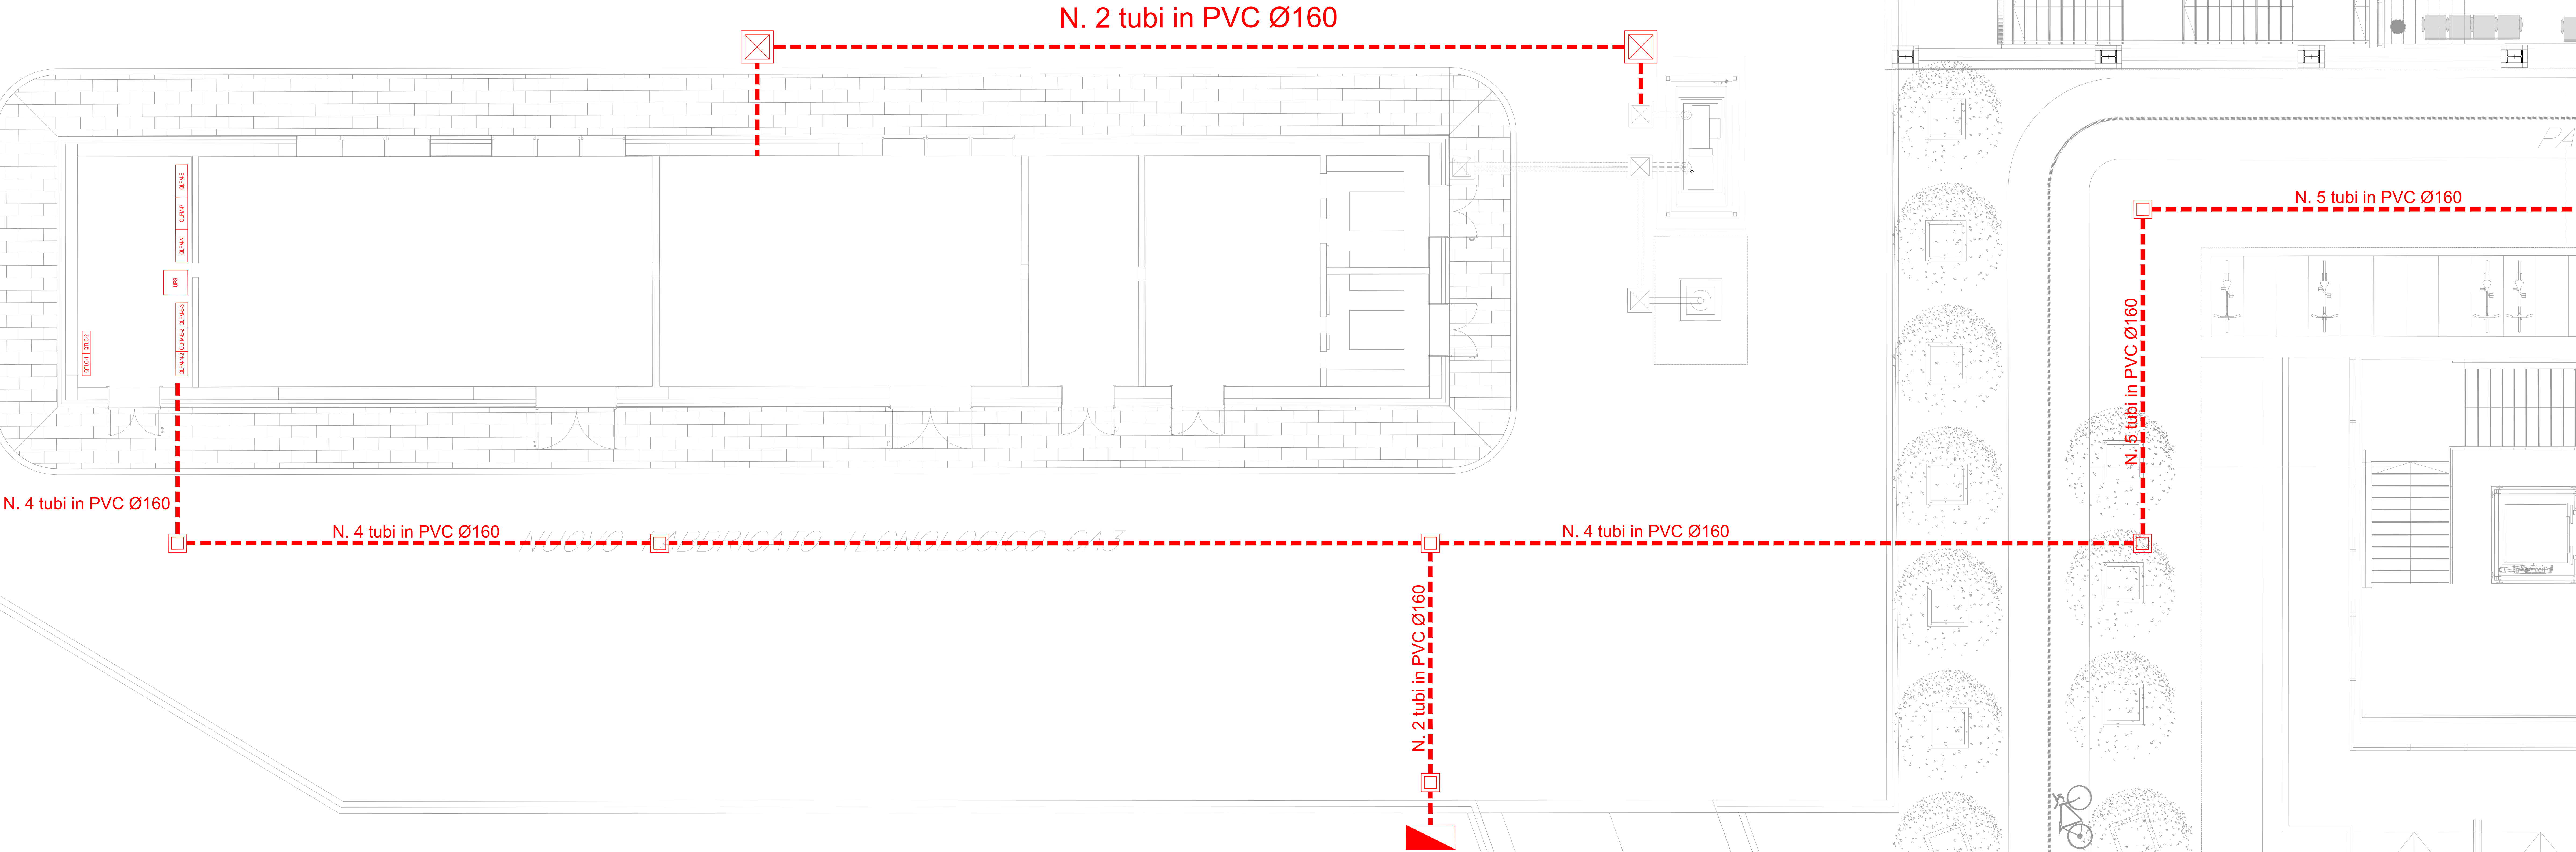

COMMITTENTE:
RFI
RACCOMANDA ITALIANA
GRUPPO FERROVIE DELLO STATO ITALIANE

PROGETTAZIONE:
TALFERR
GRUPPO FERROVIE DELLO STATO ITALIANE

CUP: J64H17000140001

U.O. TECNOLOGIE NORD

PROGETTO DEFINITIVO

RADDOPPIO PONTE S.PIETRO - BERGAMO - MONTELO

LOTTO 2: PRG PONTE SAN PIETRO E RADDOPPIO DELLA LINEA DA CURNO A BERGAMO

ENERGIA IMPIANTI LFM
CURNO
Planimetria: Vie Cavi Piazzale Fabbricato Tecnologico

SCALA:

1:50

COMMESSA LOTTO FASE ENTE TIPO DOC. OPERADISCIPLINA PROGR. REV.

NB1R 02 D 58 PB LF0200 004 A

Rev.	Descrizione	Redatto	Data	Verificato	Data	Approvato	Data	Autore	Data
A	Emissione esecutiva	G. D'Amico	Mar 2020	G. D'Amico	Mar 2020	M. D'Amico	Mar 2020	M. D'Amico	Mar 2020



File: NB1R02D58PBLF0200004A.dwg

n. Elab.: