


GA - CURNO Km 4+406

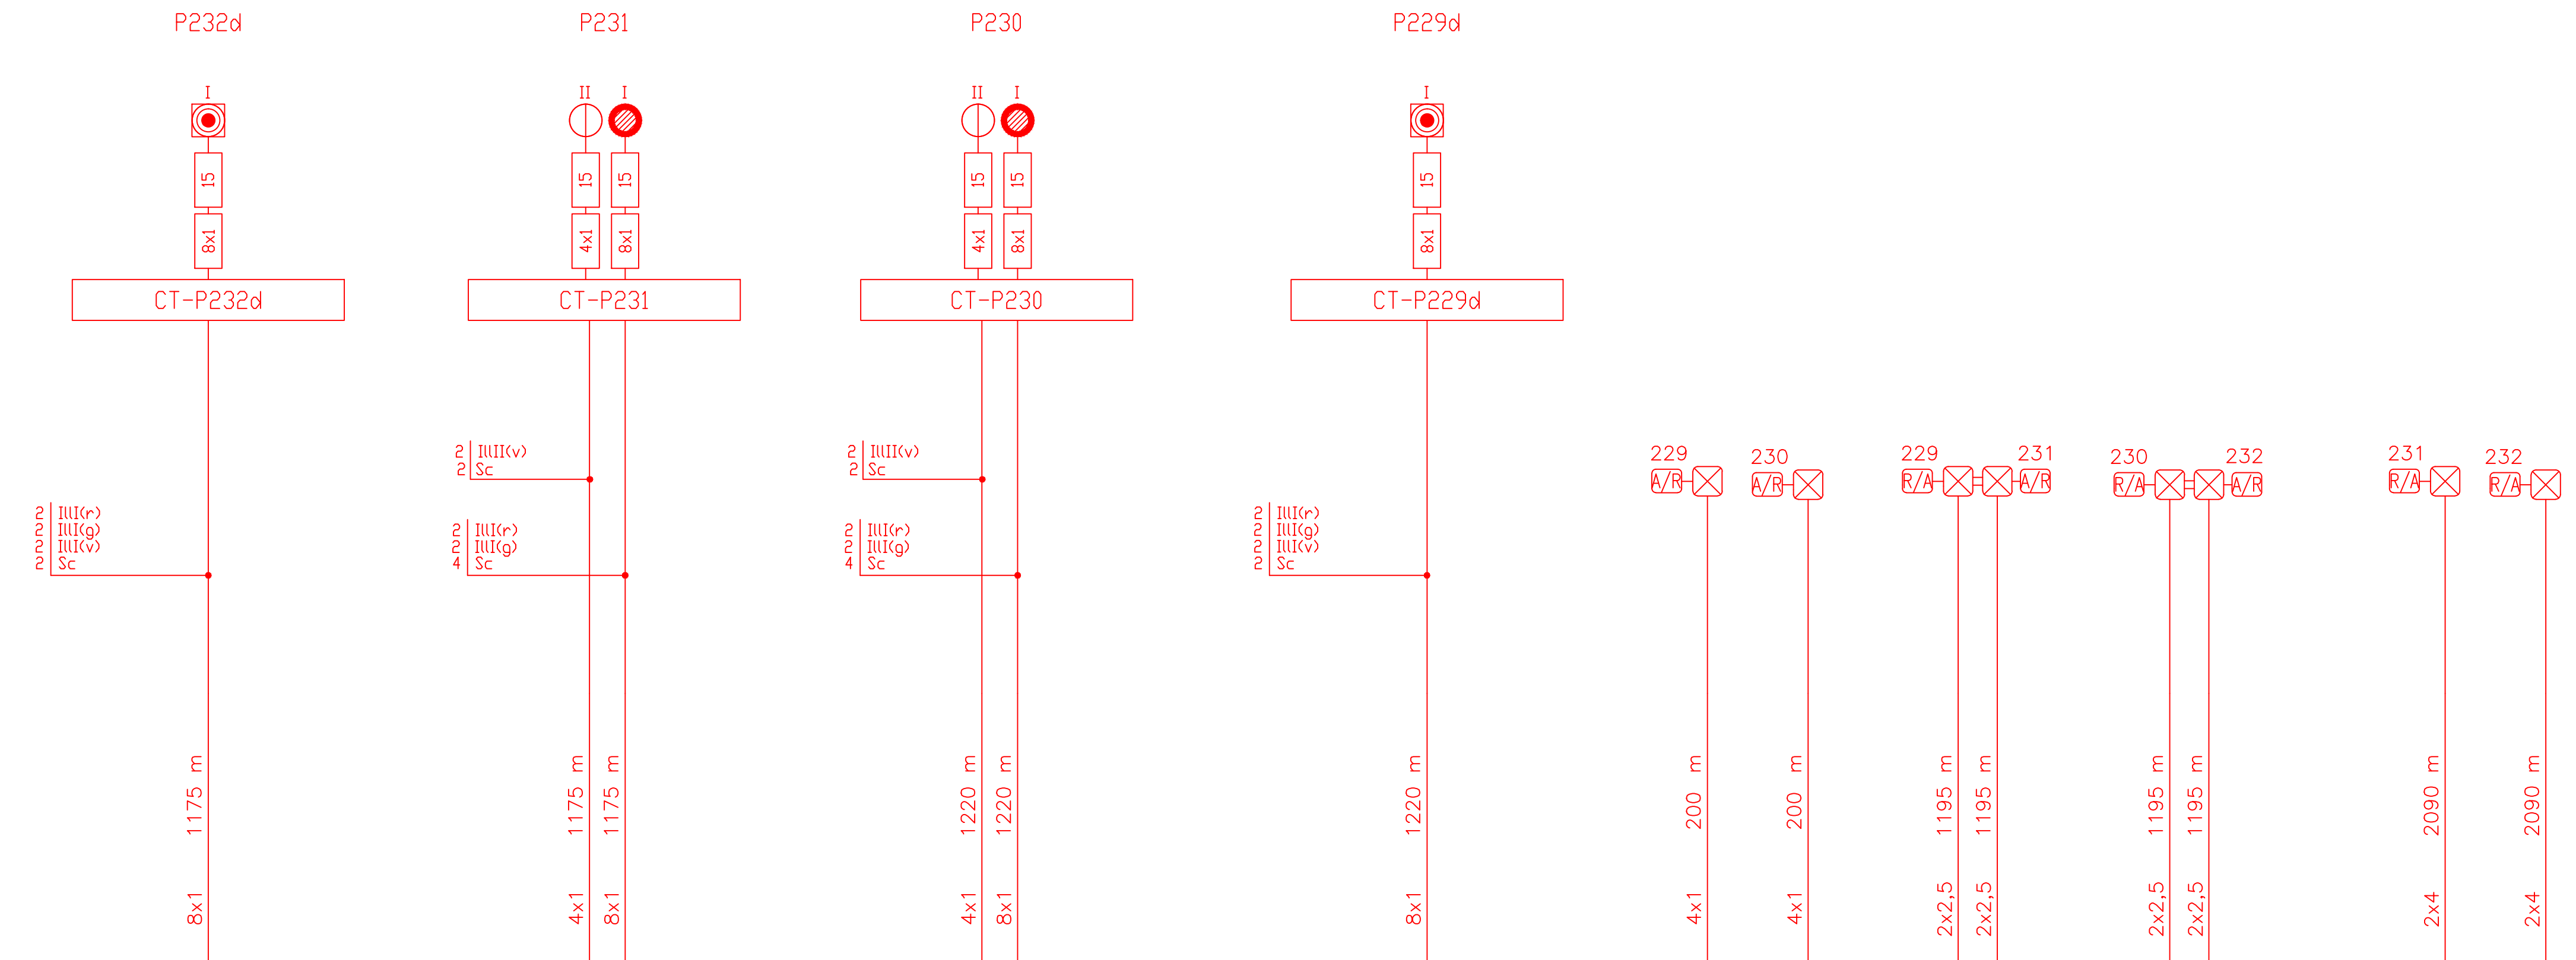

RIEPILOGO CAVI NUOVI		
TIPO CAVO	LUNGHEZZA	NOTE
4x1	2795m	
8x1	4790m	
2x2,5	4780m	
2x4	4180m	

COMMITTENTE:  
  
**RFI**  
 RETE FERROVIARIA ITALIANA  
 GRUPPO FERROVIE DELLO STATO ITALIANE

PROGETTAZIONE:  
  
**ITAFERR**  
 GRUPPO FERROVIE DELLO STATO ITALIANE

CUP: J64H17000140001

U.O. TECNOLOGIE NORD  
 PROGETTO DEFINITIVO  
 RADDOPPIO PONTE S.PIETRO - BERGAMO - MONTELLO

LOTTO 2 : PRG PONTE SAN PIETRO / RADDOPPIO CURNO - BERGAMO  
 TRATTA PONTE S. PIETRO - BERGAMO

Piano Cavi IS di Linea  
 SCALA:  
 -

COMMESSA LOTTO FASE ENTE TIPO DOC. OPERA/DISCIPLINA PROGR. REV.  
 NB1R 02 D 58 PX BL0220 004 A

Rev.	Descrizione	Redatto	Data	Verificato	Data	Approvato	Data	Autorizzato Data
A	Prima Emissione	C. Nannicini	Marzo 2020	M. Messina	Marzo 2020	M. Berlingieri	Marzo 2020	M. Gambaro Marzo 2020

