

LEGENDA MITIGAZIONI



| MITIGAZIONI | | | |
|-------------|--------------------|---------|---------------------------------------------|
| Simbolo | Descrizione | Simbolo | Descrizione |
| | BAGNATURA PIAZZALE | | BARRIERE ANTIRUMORE DI CANTIERE Altezza 3 m |
| | BAGNATURA PISTE | | BARRIERE ANTIRUMORE DI CANTIERE Altezza 5 m |
| | SPAZZOLATURA PISTE | | |

| RICETTORI | | | |
|-----------|------------------------------------|--------|------------------------------|
| Colore | Descrizione | Colore | Descrizione |
| | RESIDENZIALE | | MONUMENTALE E RELIGIOSO |
| | ARTIGIANALE, COMMERCIALE E SERVIZI | | PERTINENZA F.S. |
| | INDUSTRIE | | ASILI, SCUOLE ED UNIVERSITA' |
| | RUDERI, DISMESSI, BOX E DEPOSITI | | OSPEDALI E CASE DI CURA |

LEGENDA CANTIERIZZAZIONE

| CANTIERI | | | |
|----------|--------------------------|---------|-----------------------------------|
| Simbolo | Descrizione | Simbolo | Descrizione |
| | CB - CANTIERE BASE | | CA - CANTIERE DI ARMAMENTO |
| | AT - AREA TECNICA | | AS - AREA DI STOCCAGGIO |
| | CO - CANTIERE OPERATIVO | | ACCESSO AI CANTIERI |
| | DT - DEPOSITO TEMPORANEO | | CANTIERI OGGETTO DI ALTRO APPALTO |
| | AREA DI LAVORO | | |

| VIABILITA' | | | |
|------------|-----------------------|---------|-----------------------|
| Simbolo | Descrizione | Simbolo | Descrizione |
| | TRACCIATO DI PROGETTO | | VIABILITA' PRINCIPALE |
| | PISTA DI CANTIERE | | VIABILITA' SECONDARIA |

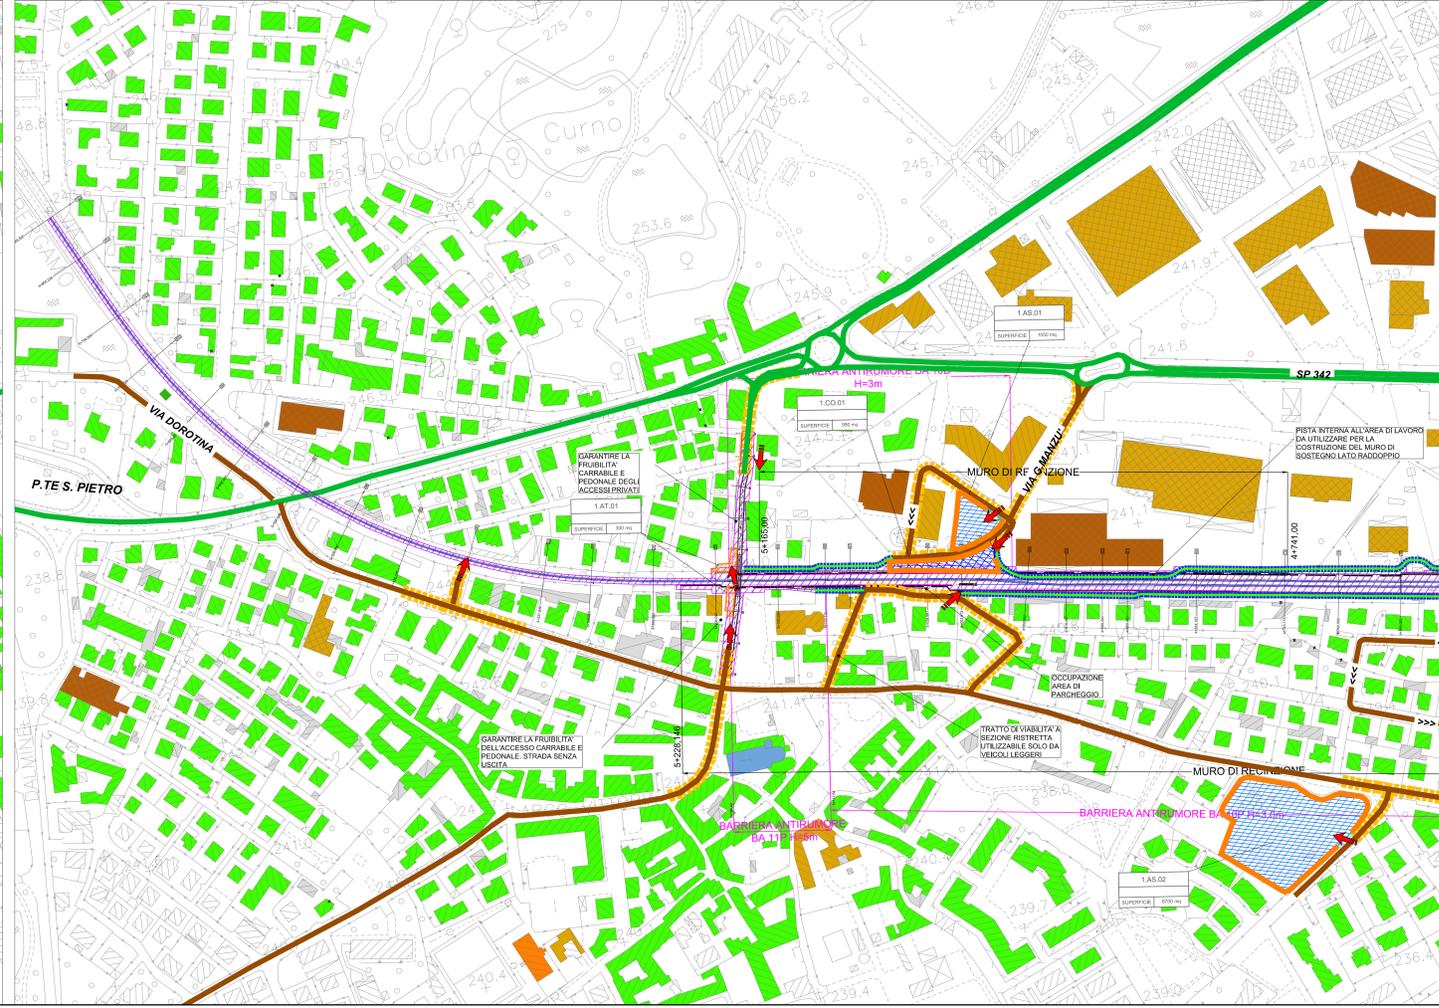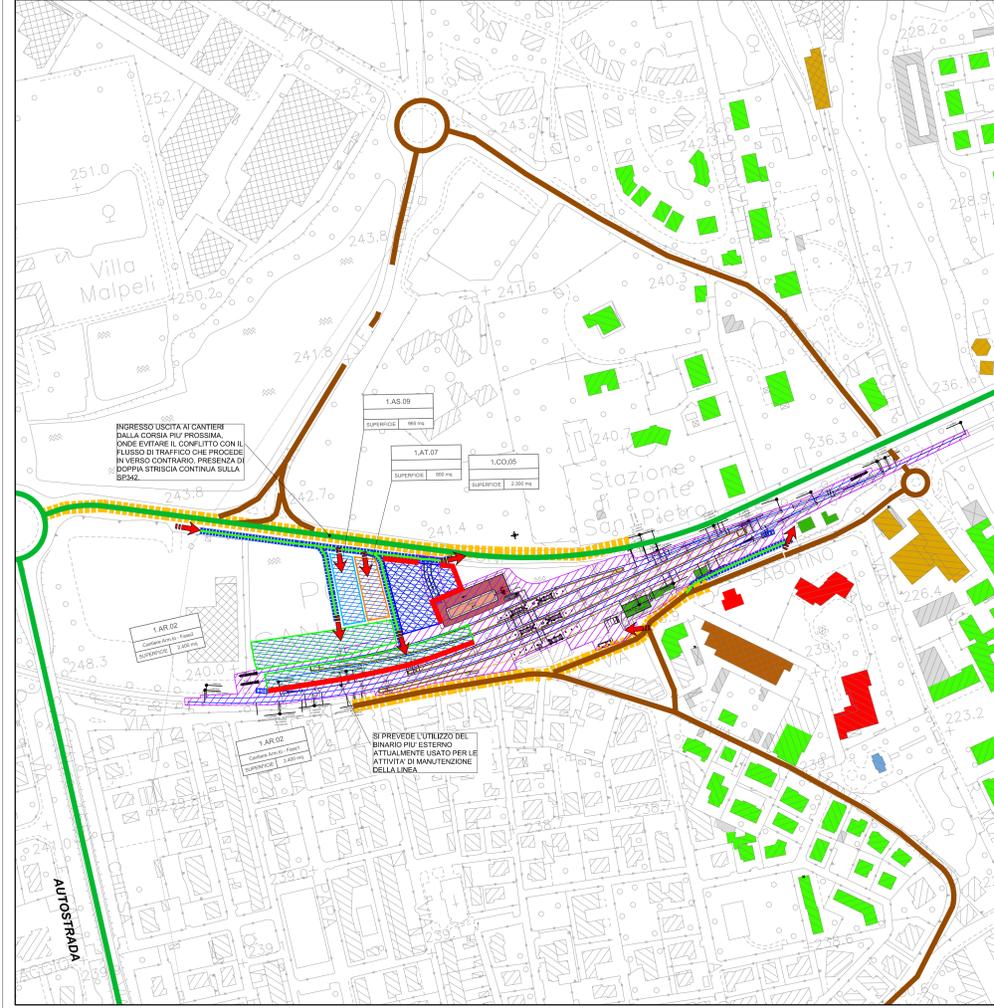

COMMITTENTE:

PROGETTAZIONE:

CUP: J64H17000140001

U.O. GEOLOGIA TECNICA, DELL'AMBIENTE E DEL TERRITORIO

PROGETTO DEFINITIVO

RADDOPPIO PONTE S.PIETRO - BERGAMO - MONTELO

APPALTO 2: PRG PONTE SAN PIETRO E RADDOPPIO DELLA LINEA DA CURNO A BERGAMO

PROGETTO AMBIENTALE DELLA CANTIERIZZAZIONE

Planimetria localizzazione interventi di mitigazione - Tav. 2 di 2

SCALA: 1:2.000

COMMESSA LOTTO FASE ENTE TIPO DOC. OPERA/DISCIPLINA PROG. REV.

NB1R 02 D 69 P5 CA0000 002 A

| Rev. | Descrizione | Redatto | Data | Verificato | Data | Approvato | Data | Autorizzato Data |
|------|----------------------|---------|------------|------------|------------|-----------|------------|------------------|
| A | Emissione definitiva | | 02/05/2020 | | 02/05/2020 | | 02/05/2020 | |

File: NB1R02D69P5CA0000002A