



PIANO TERRA

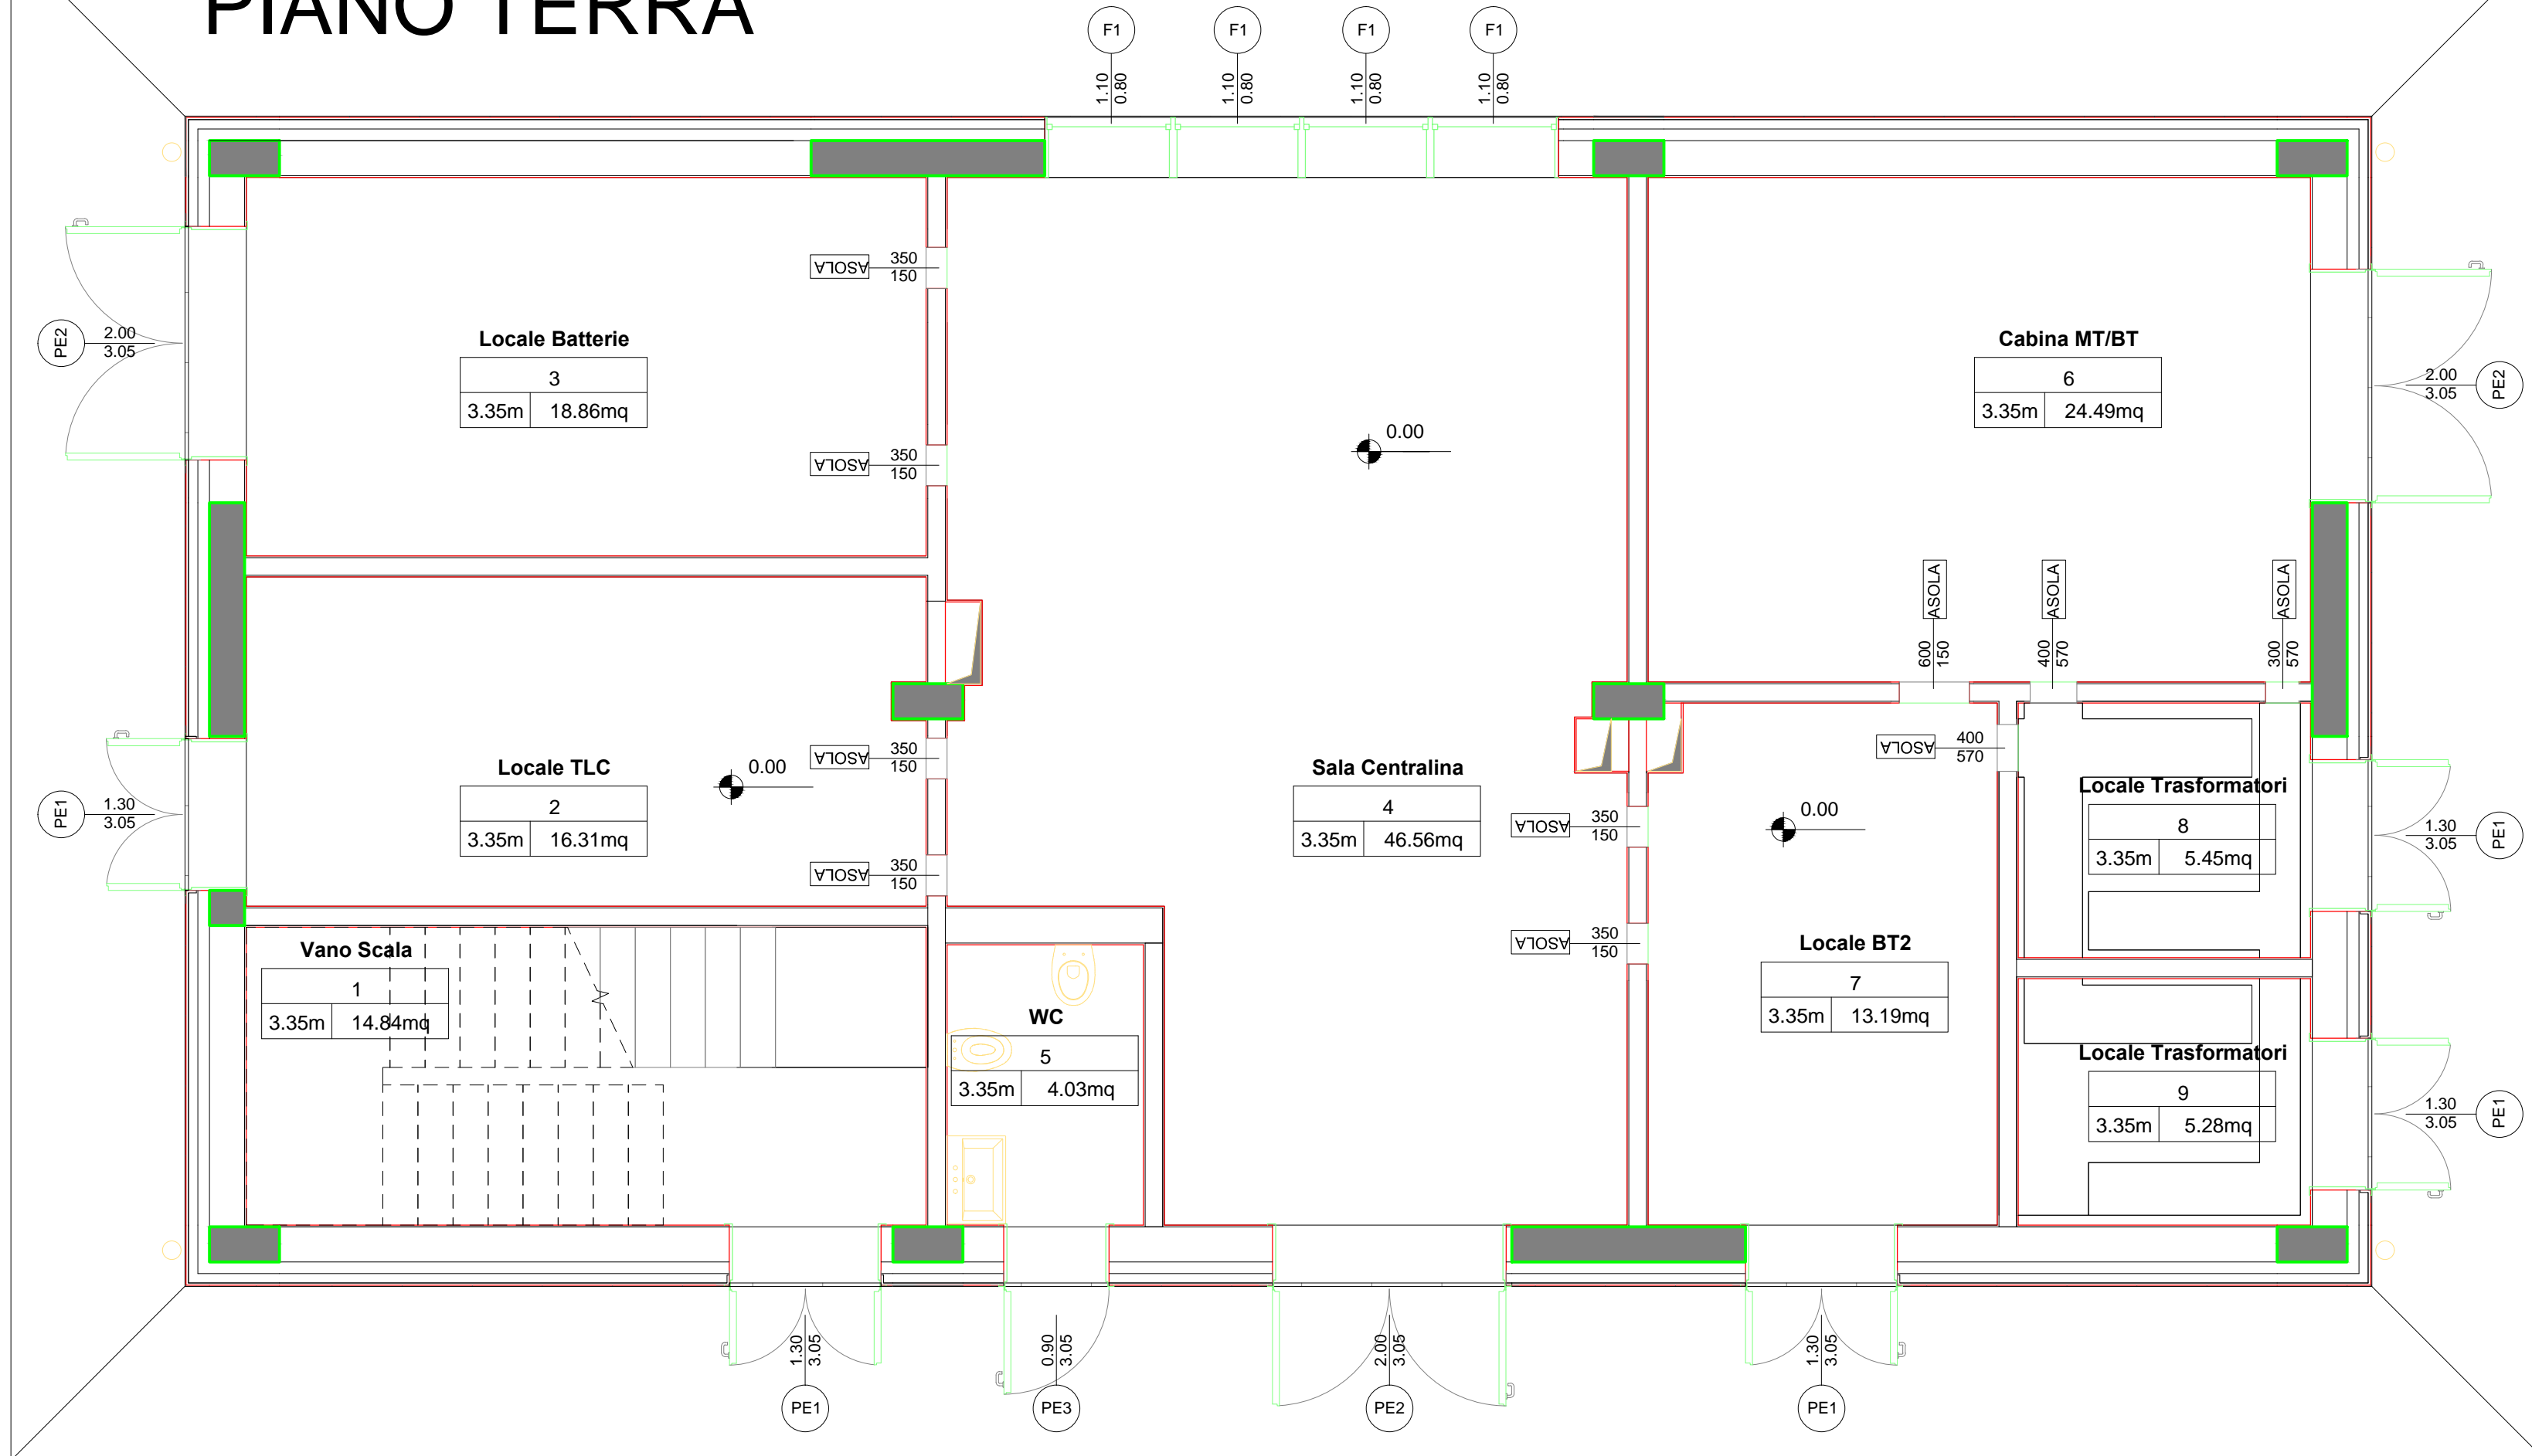


PIANO PRIMO

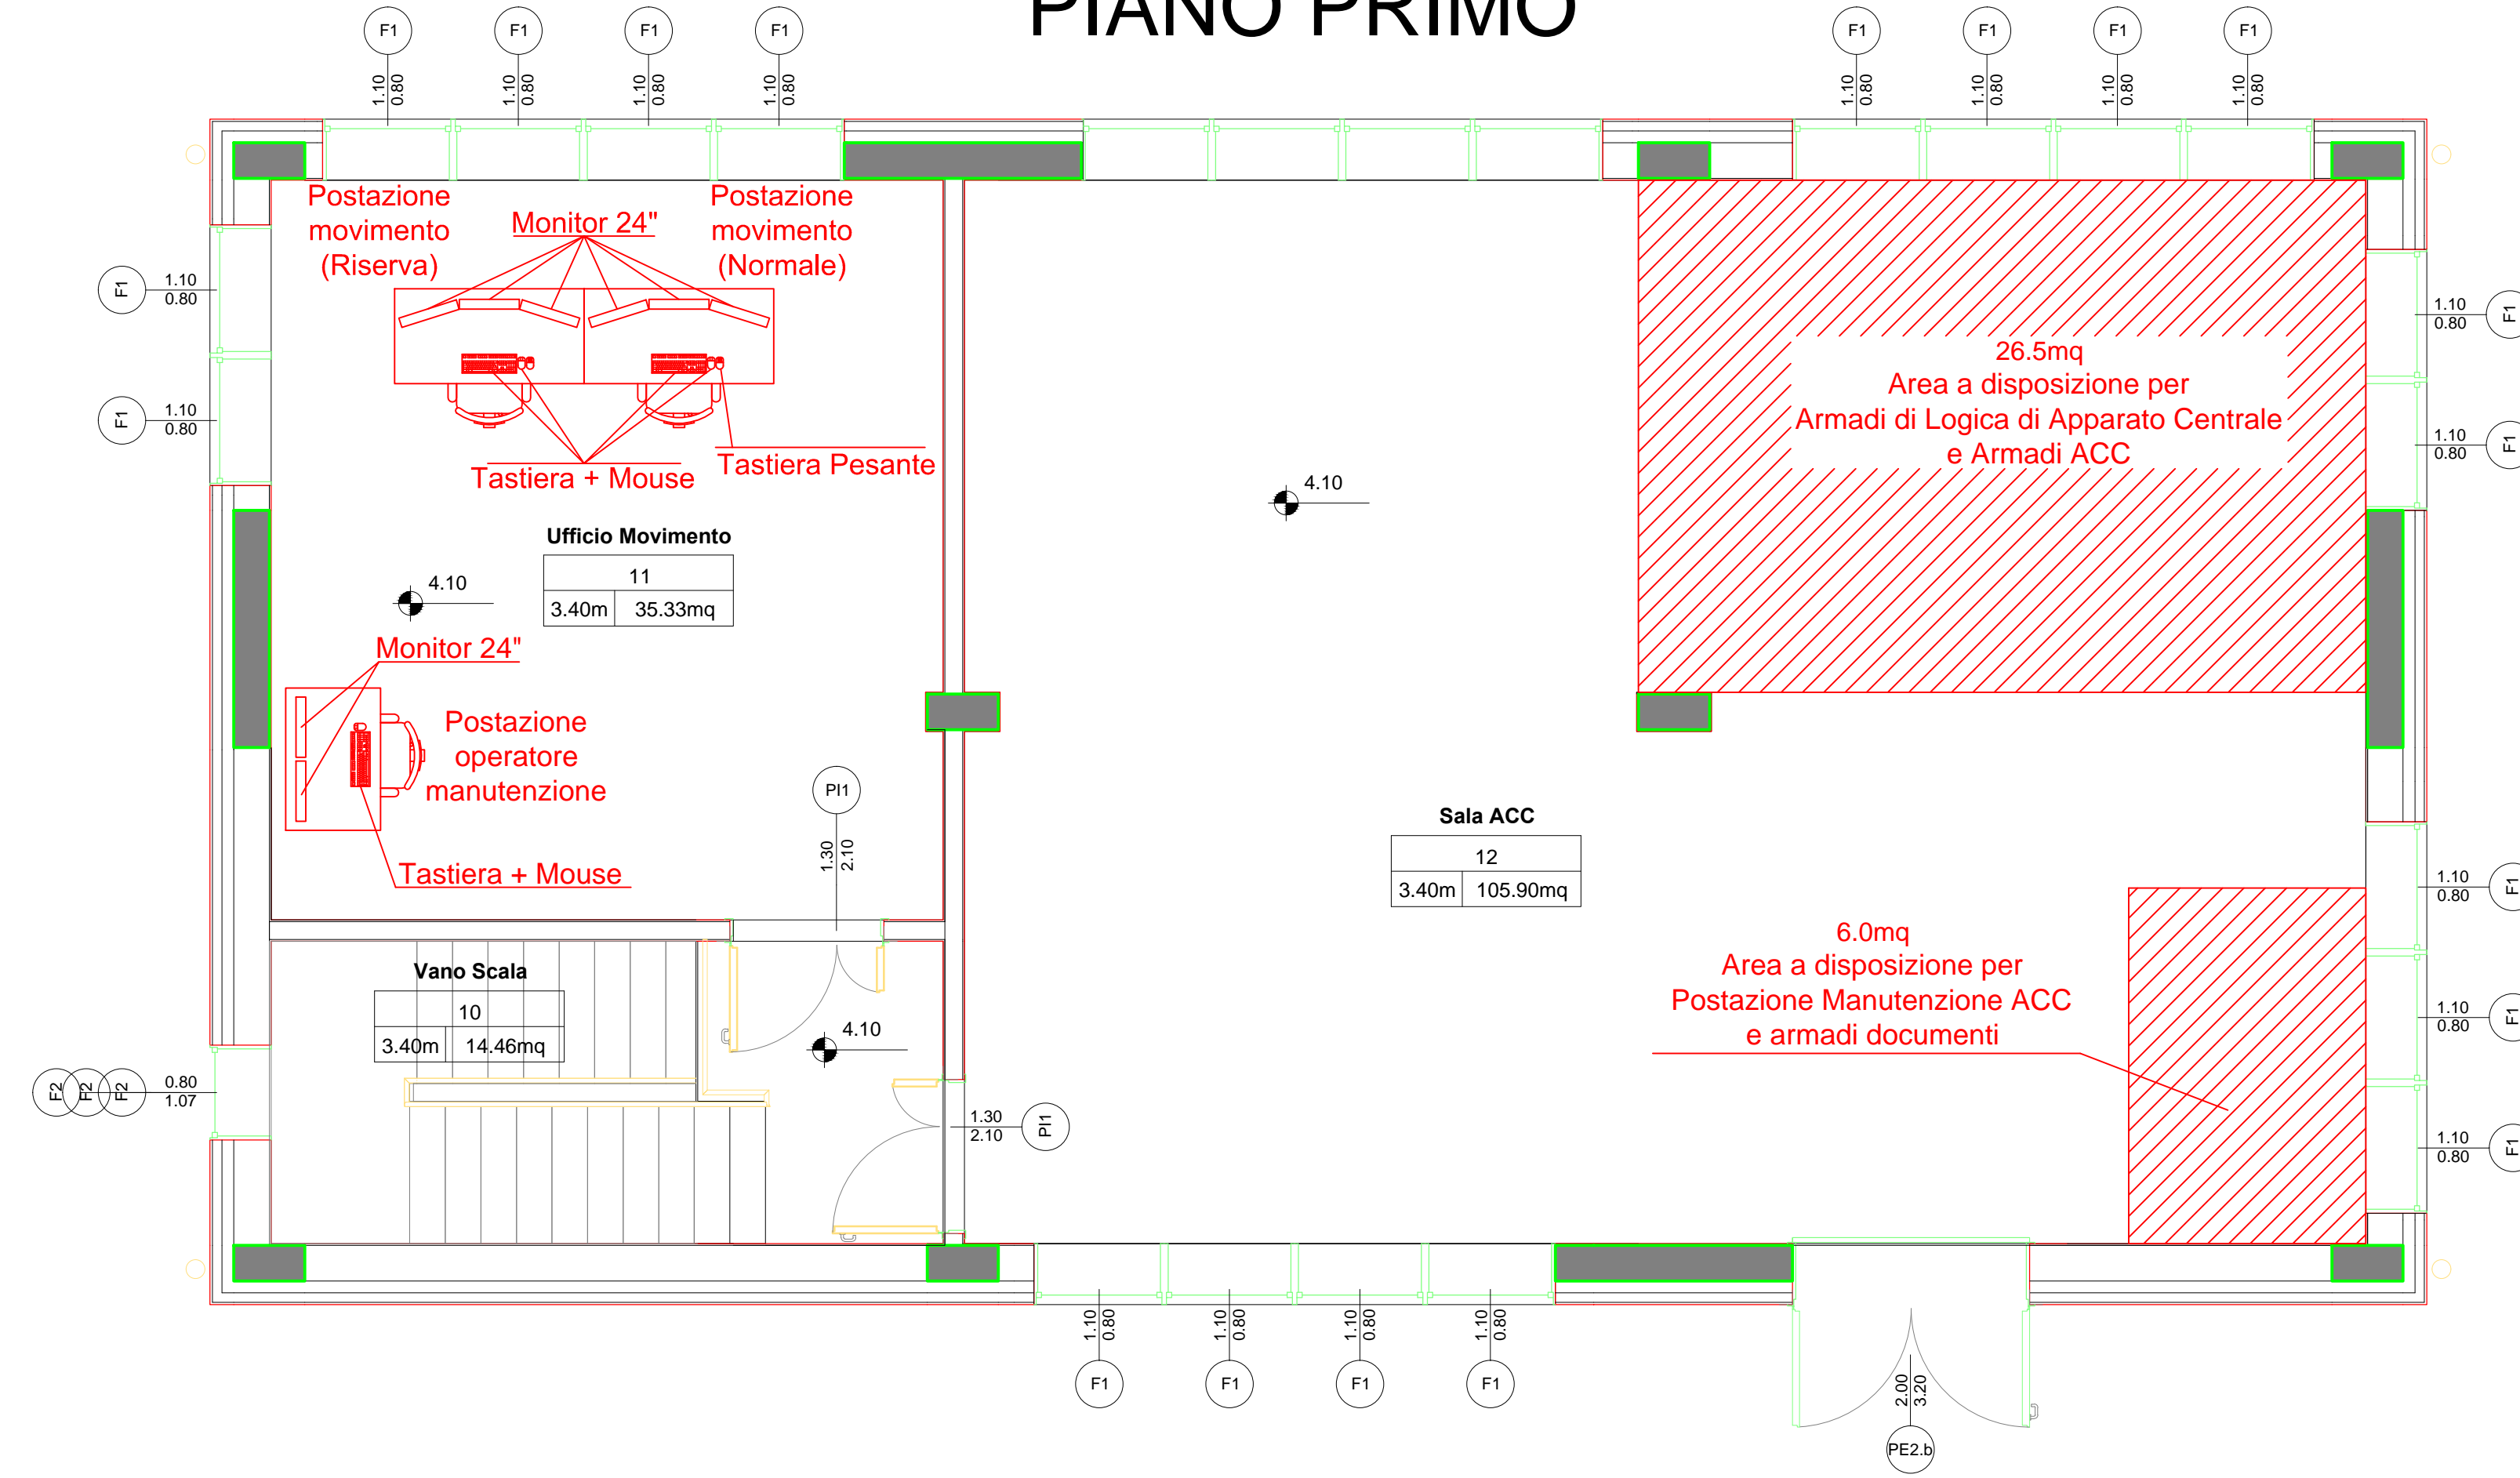

COMMITTENTE:

RFI
 RETE FERROVIARIA ITALIANA
 GRUPPO FERROVIE DELLO STATO ITALIANE

PROGETTAZIONE:

ITALFERR
 GRUPPO FERROVIE DELLO STATO ITALIANE

CUP: J64H17000140001

U.O. TECNOLOGIE NORD
 PROGETTO DEFINITIVO

RADDOPPIO PONTE S.PIETRO - BERGAMO - MONTELLO
 LOTTO 3: RICONFIGURAZIONE PP/ACC DI BERGAMO PER ATTIVAZIONE
 RADDOPPIO PONTE S. PIETRO - BERGAMO
 ACC BERGAMO

Layout locali tecnologici PC/GA1

COMMESSA LOTTO FASE ENTE TIPO DOC. OPERA/DISCIPLINA Progr. REV.
 NB1R 03 D 58 PX AS0130 006 A

Rev.	Descrizione	Redatto	Data	Verificato	Data	Approvato	Data	Autorizzato Data
A	Prima Emissione	C. Nannicini	Marzo 2020	M. Messina	Marzo 2020	M. Berlinger	Marzo 2020	M. Gambaro Marzo 2020