



PIANO TERRA

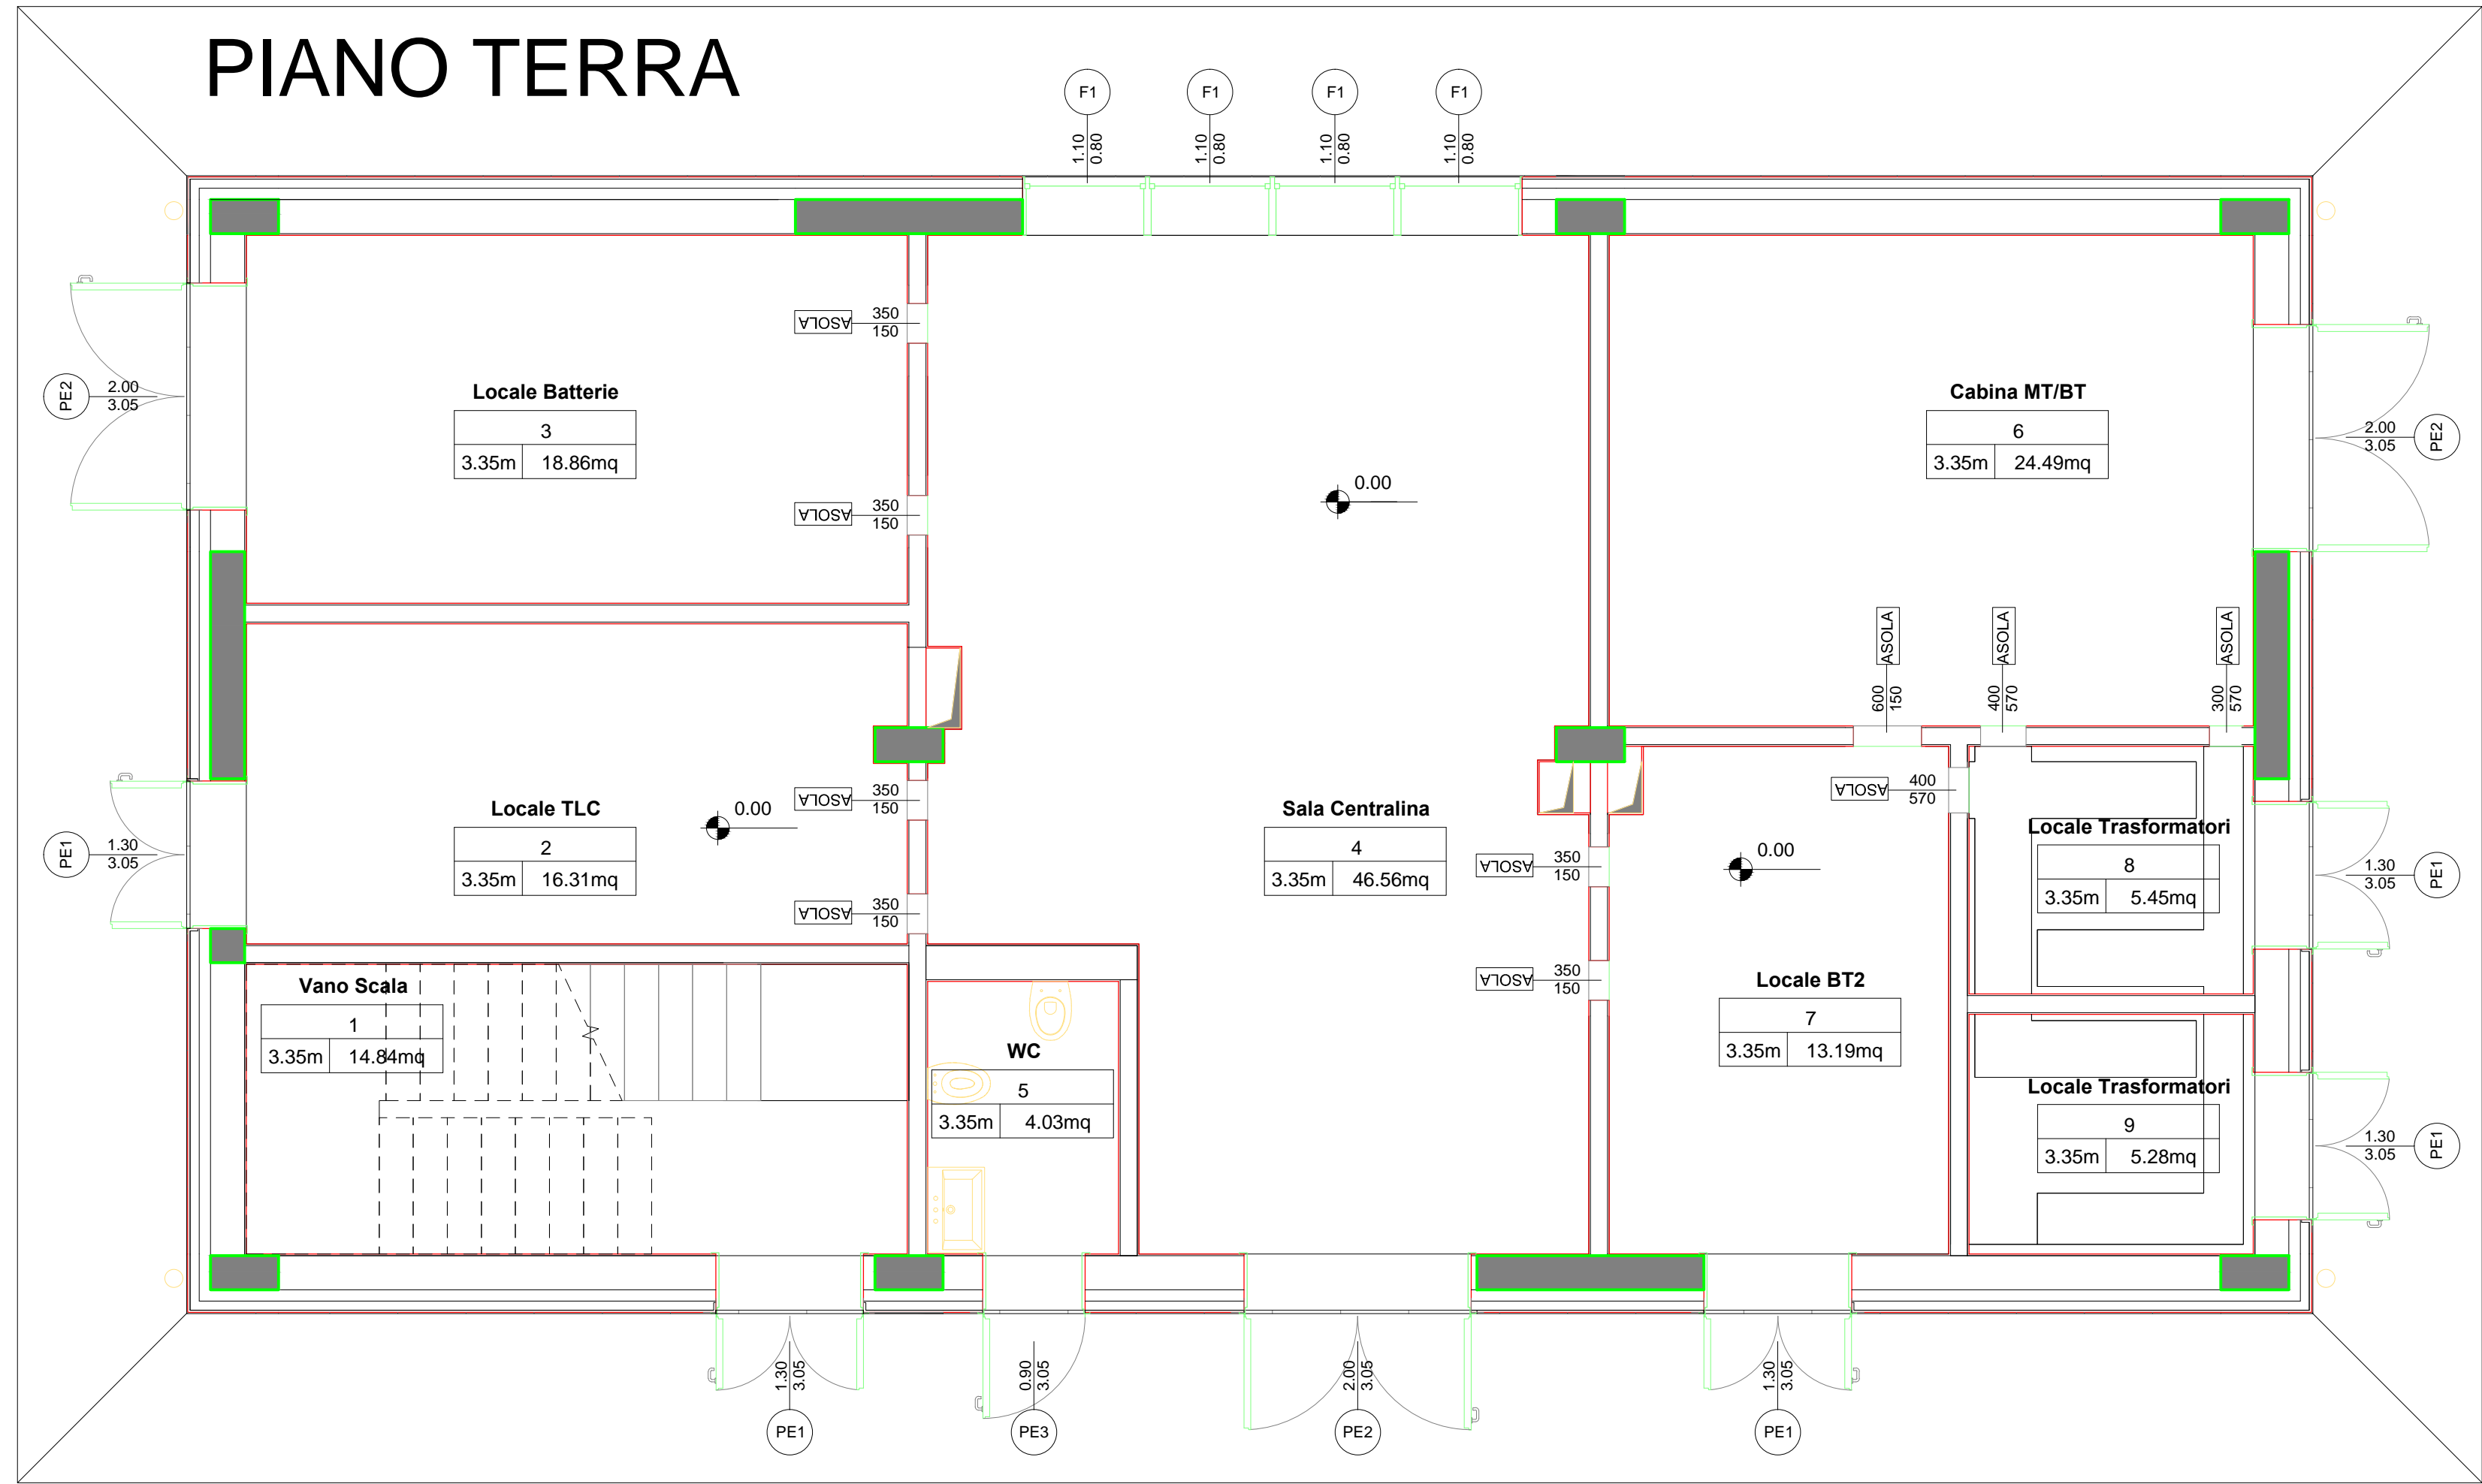

PIANO PRIMO

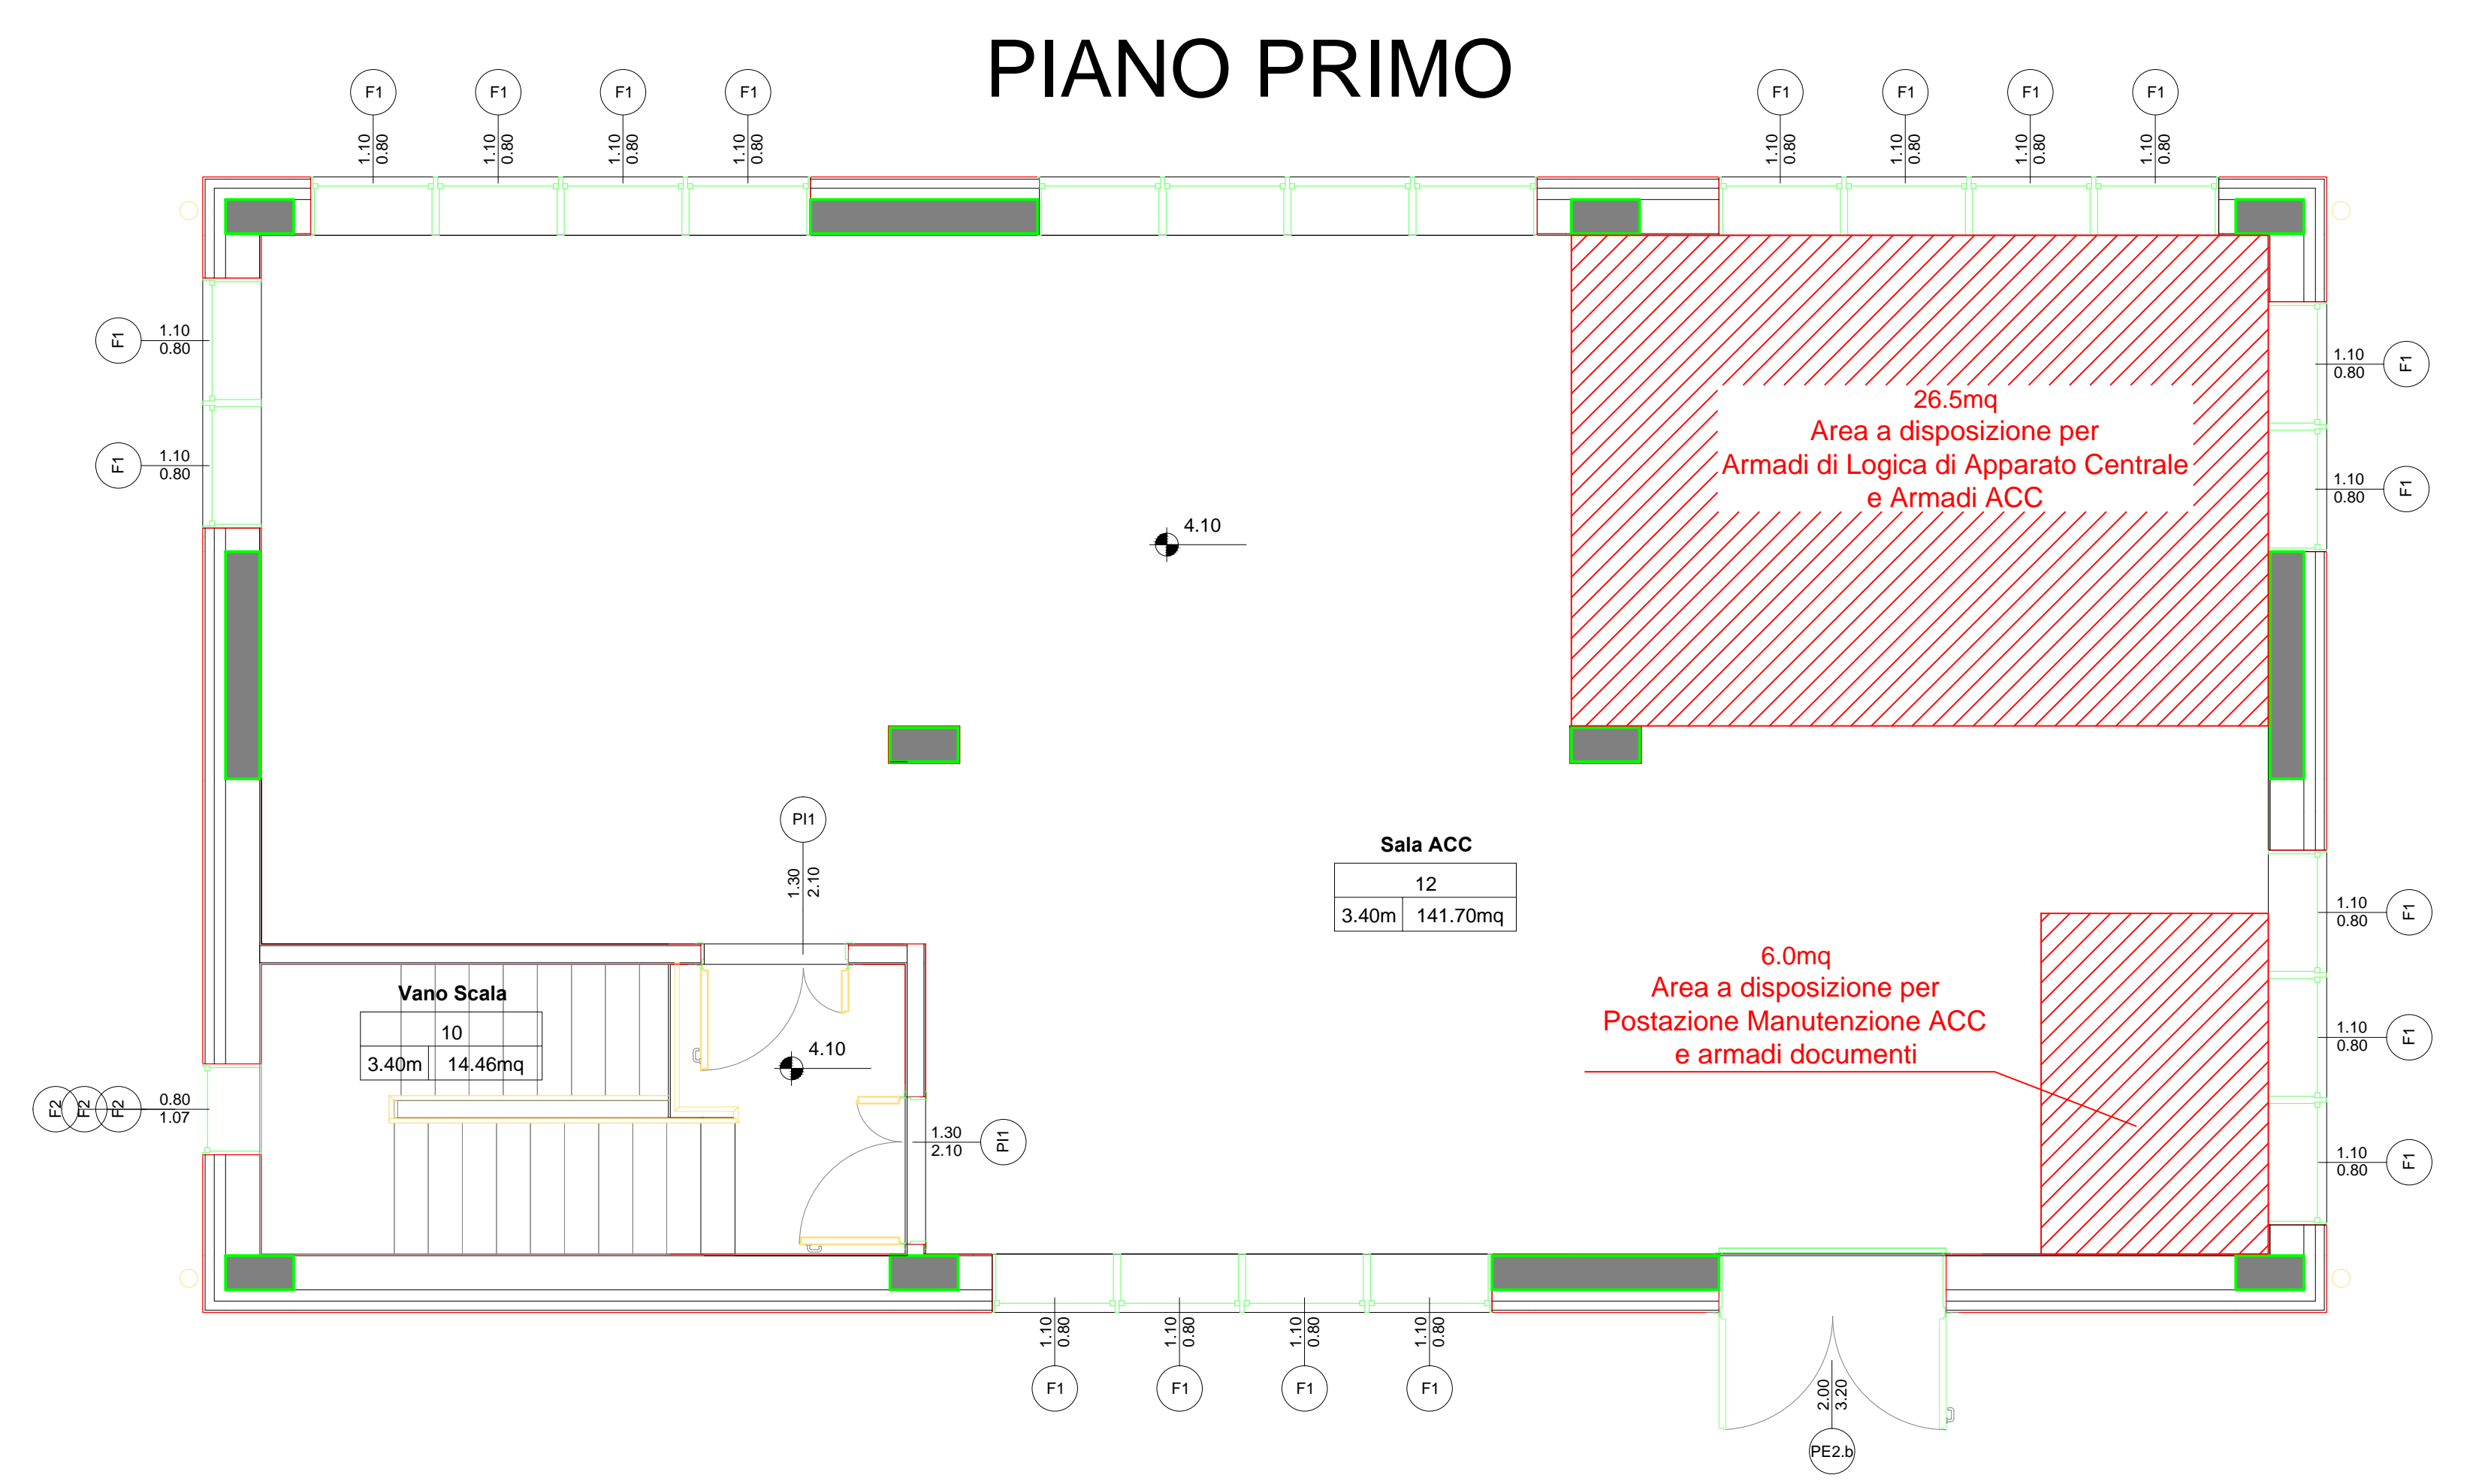

COMMITTENTE:

RFI
 RETE FERROVIARIA ITALIANA
 GRUPPO FERROVIE DELLO STATO ITALIANE

PROGETTAZIONE:

ITALFERR
 GRUPPO FERROVIE DELLO STATO ITALIANE

CUP: J64H17000140001

U.O. TECNOLOGIE NORD
PROGETTO DEFINITIVO
RADDOPPIO PONTE S.PIETRO - BERGAMO - MONTELLO

LOTTO 3: RICONFIGURAZIONE PP/ACC DI BERGAMO PER ATTIVAZIONE RADDOPPIO PONTE S. PIETRO - BERGAMO ACC BERGAMO

Lay-out locali tecnologici GA2

COMMESSA LOTTO FASE ENTE TIPO DOC. OPERA/DISCIPLINA PROGR. REV.
 NB1R 03 D 58 PX AS0130 007 A

Rev.	Descrizione	Redatto	Data	Verificato	Data	Approvato	Data	Autorizzato Data
A	Prima Emissione	C. Nannicini	Marzo 2020	M. Messina	Marzo 2020	M. Berlinger	Marzo 2020	M. Gambaro Marzo 2020