


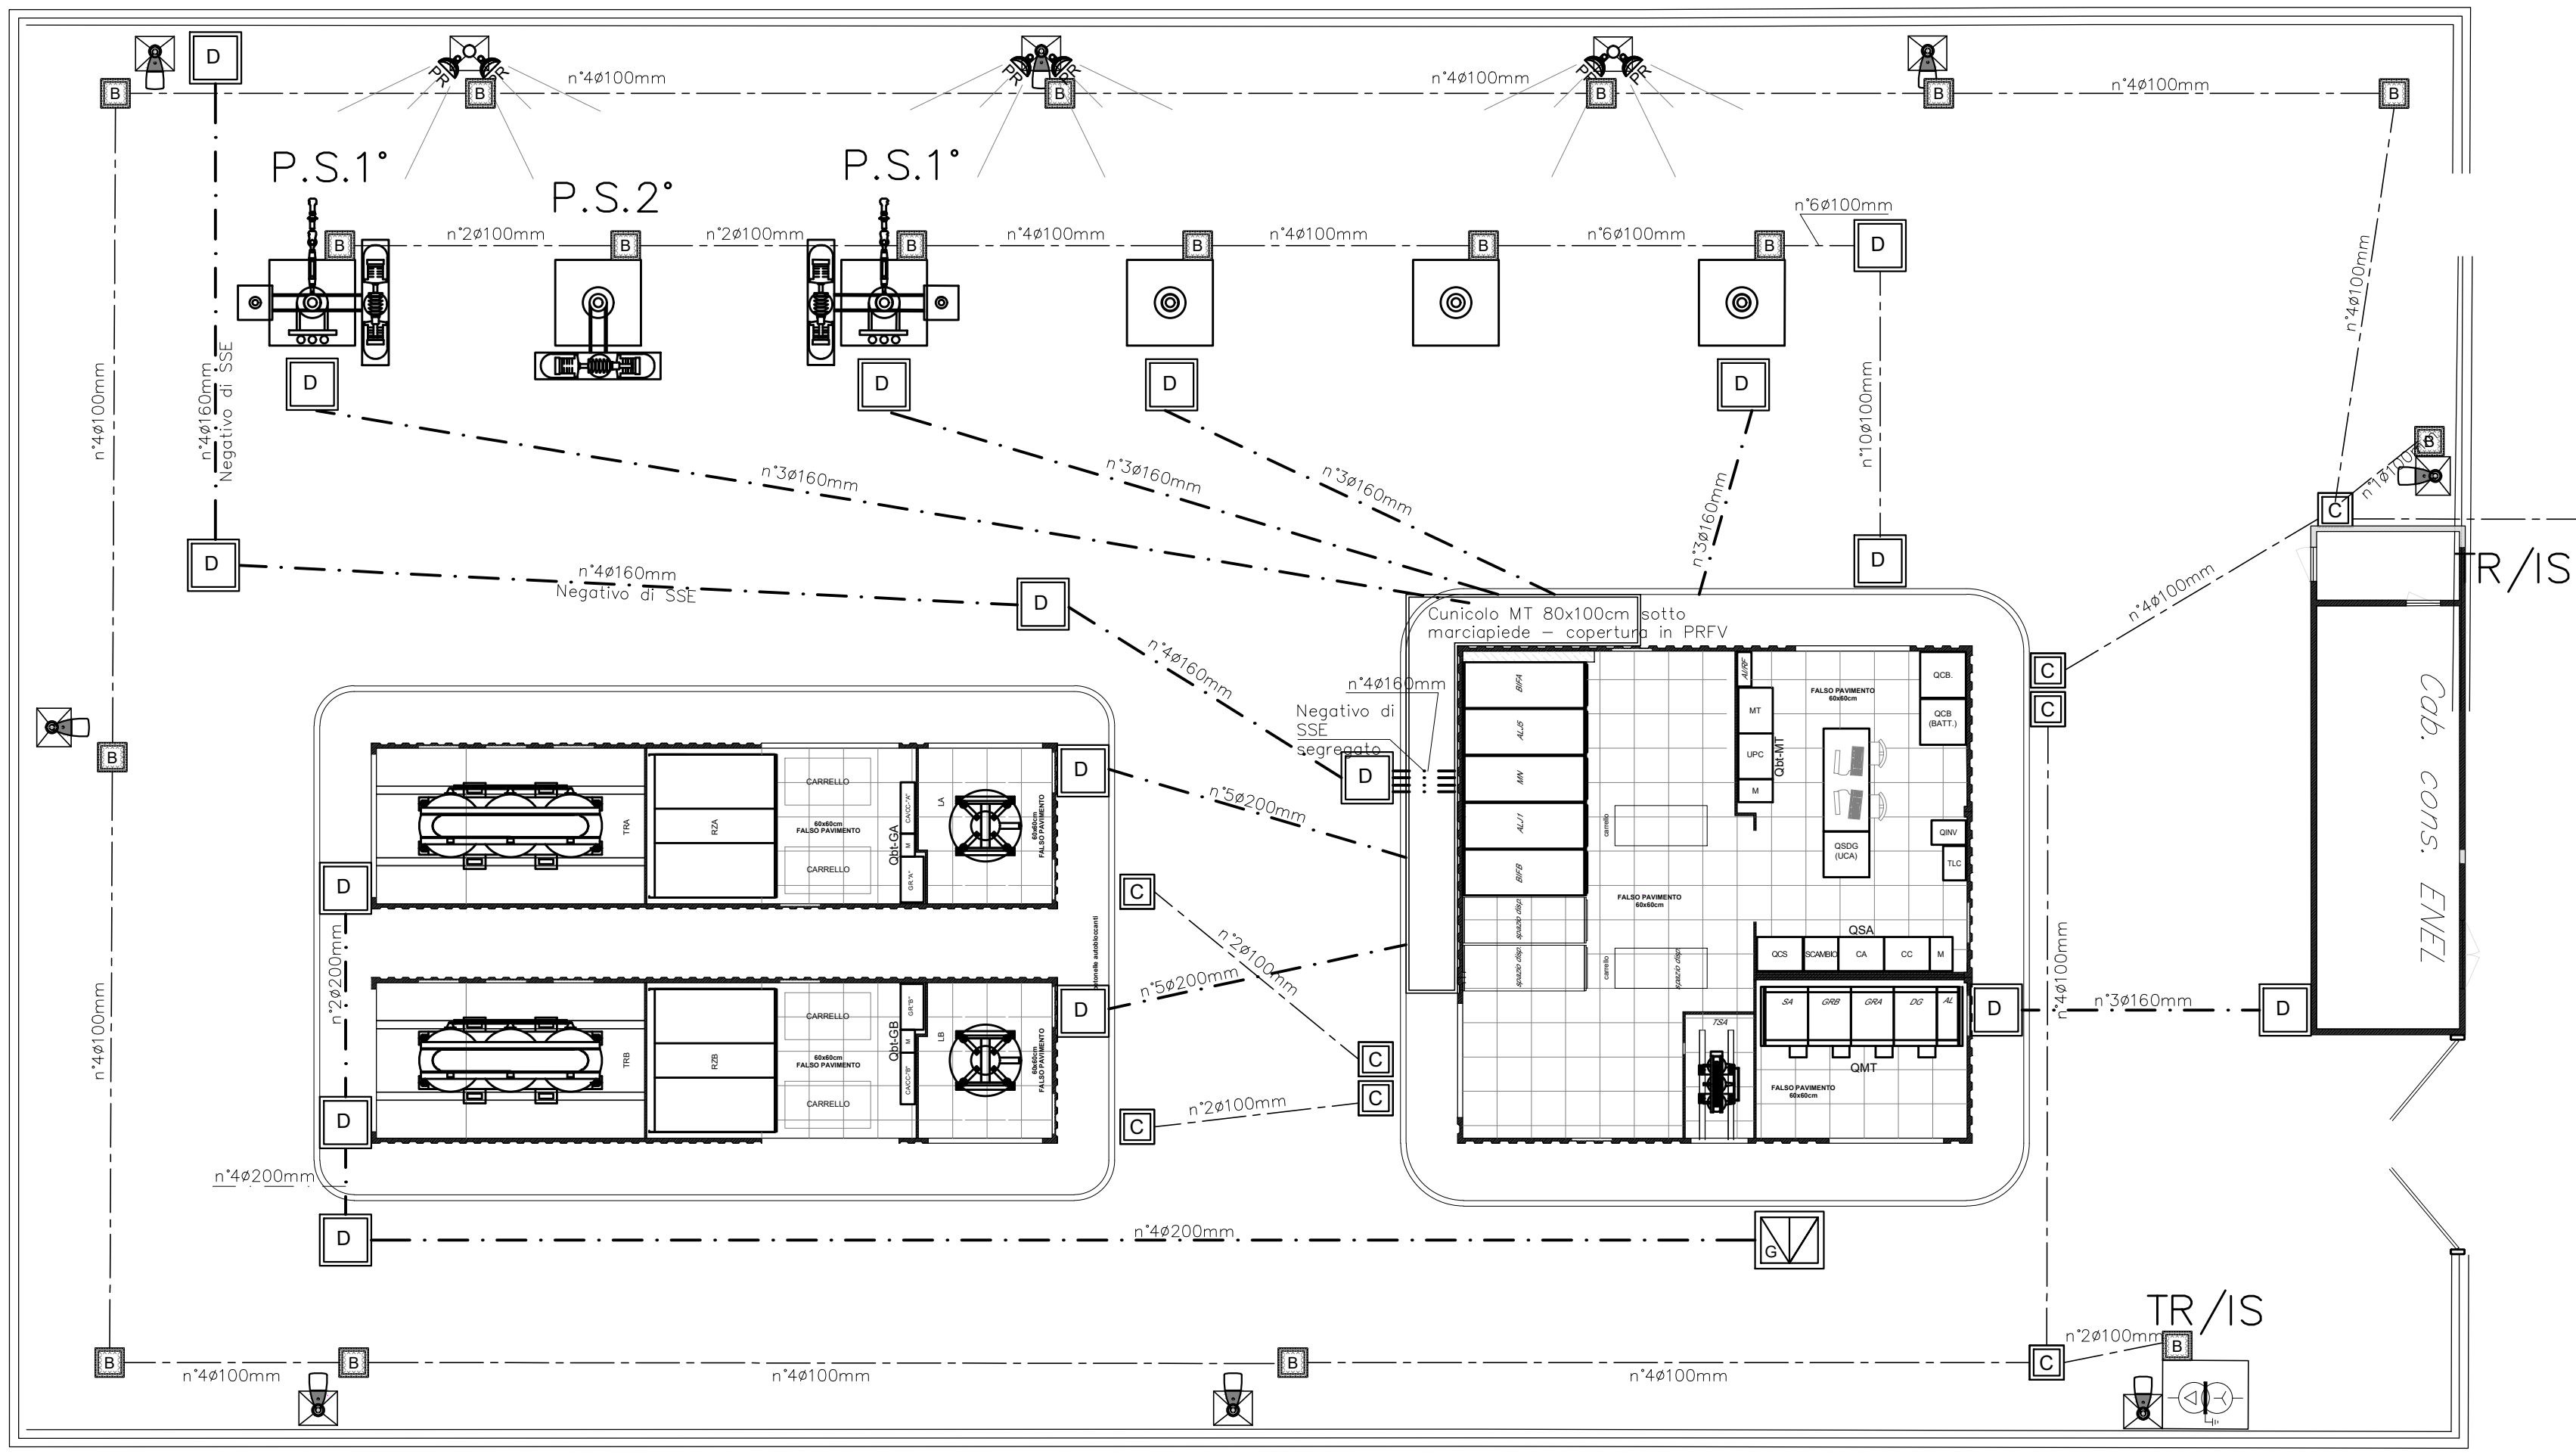

-----	Canalizzazione BT in tubo PVC interrato
-.-.-.-.-	Canalizzazione MT in tubo PVC interrato
	Pozzetto in CLS dim 40x40x40cm - coperchio carrabile in ghisa
	Pozzetto in CLS dim 60x60x60cm - coperchio carrabile in ghisa
	Pozzetto in CLS dim 80x80x100cm - coperchio carrabile in ghisa
	Pozzetto in CLS dim 100x80x80cm - coperchio carrabile in ghisa in 4 settori triangolari

COMMITTENTE:

**RFI**
RETE FERROVIARIA ITALIANA
GRUPPO FERROVIE DELLO STATO ITALIANE

PROGETTAZIONE:

**ITALFERR**
GRUPPO FERROVIE DELLO STATO ITALIANE

CUP: J64H17000140001

U.O. TECNOLOGIE NORD

PROGETTO DEFINITIVO

RADDOPPIO PONTE S.PIETRO - BERGAMO - MONTELLO
LOTTO 7: SSE DI AMBIVERE / MAPELLO, STAZ. DI AMBIVERE / MAPELLO, TRATTA AMBIVERE / MAPELLO PONTE SAN PIETRO.

SOTTOSTAZIONI ELETTRICHE:
SSE Ambivere Mapello
Piazzale - Canalizzazioni e pozzetti

SCALA:

1:100

COMMESSA	LOTTO	FASE	ENTE	TIPO DOC.	OPERA/DISCIPLINA	PROGR.	REV.
NB1R	07	D	58	P9	SE0100	009	A

Rev.	Descrizione	Redatto	Data	Verificato	Data	Approvato	Data	Autorizzato Data
A	Emissione	F. Serru	Mar. 2020	M. Reggiani	Mar. 2020	M. Berlingieri	Mar. 2020	M. Gamaro Mar. 2020

