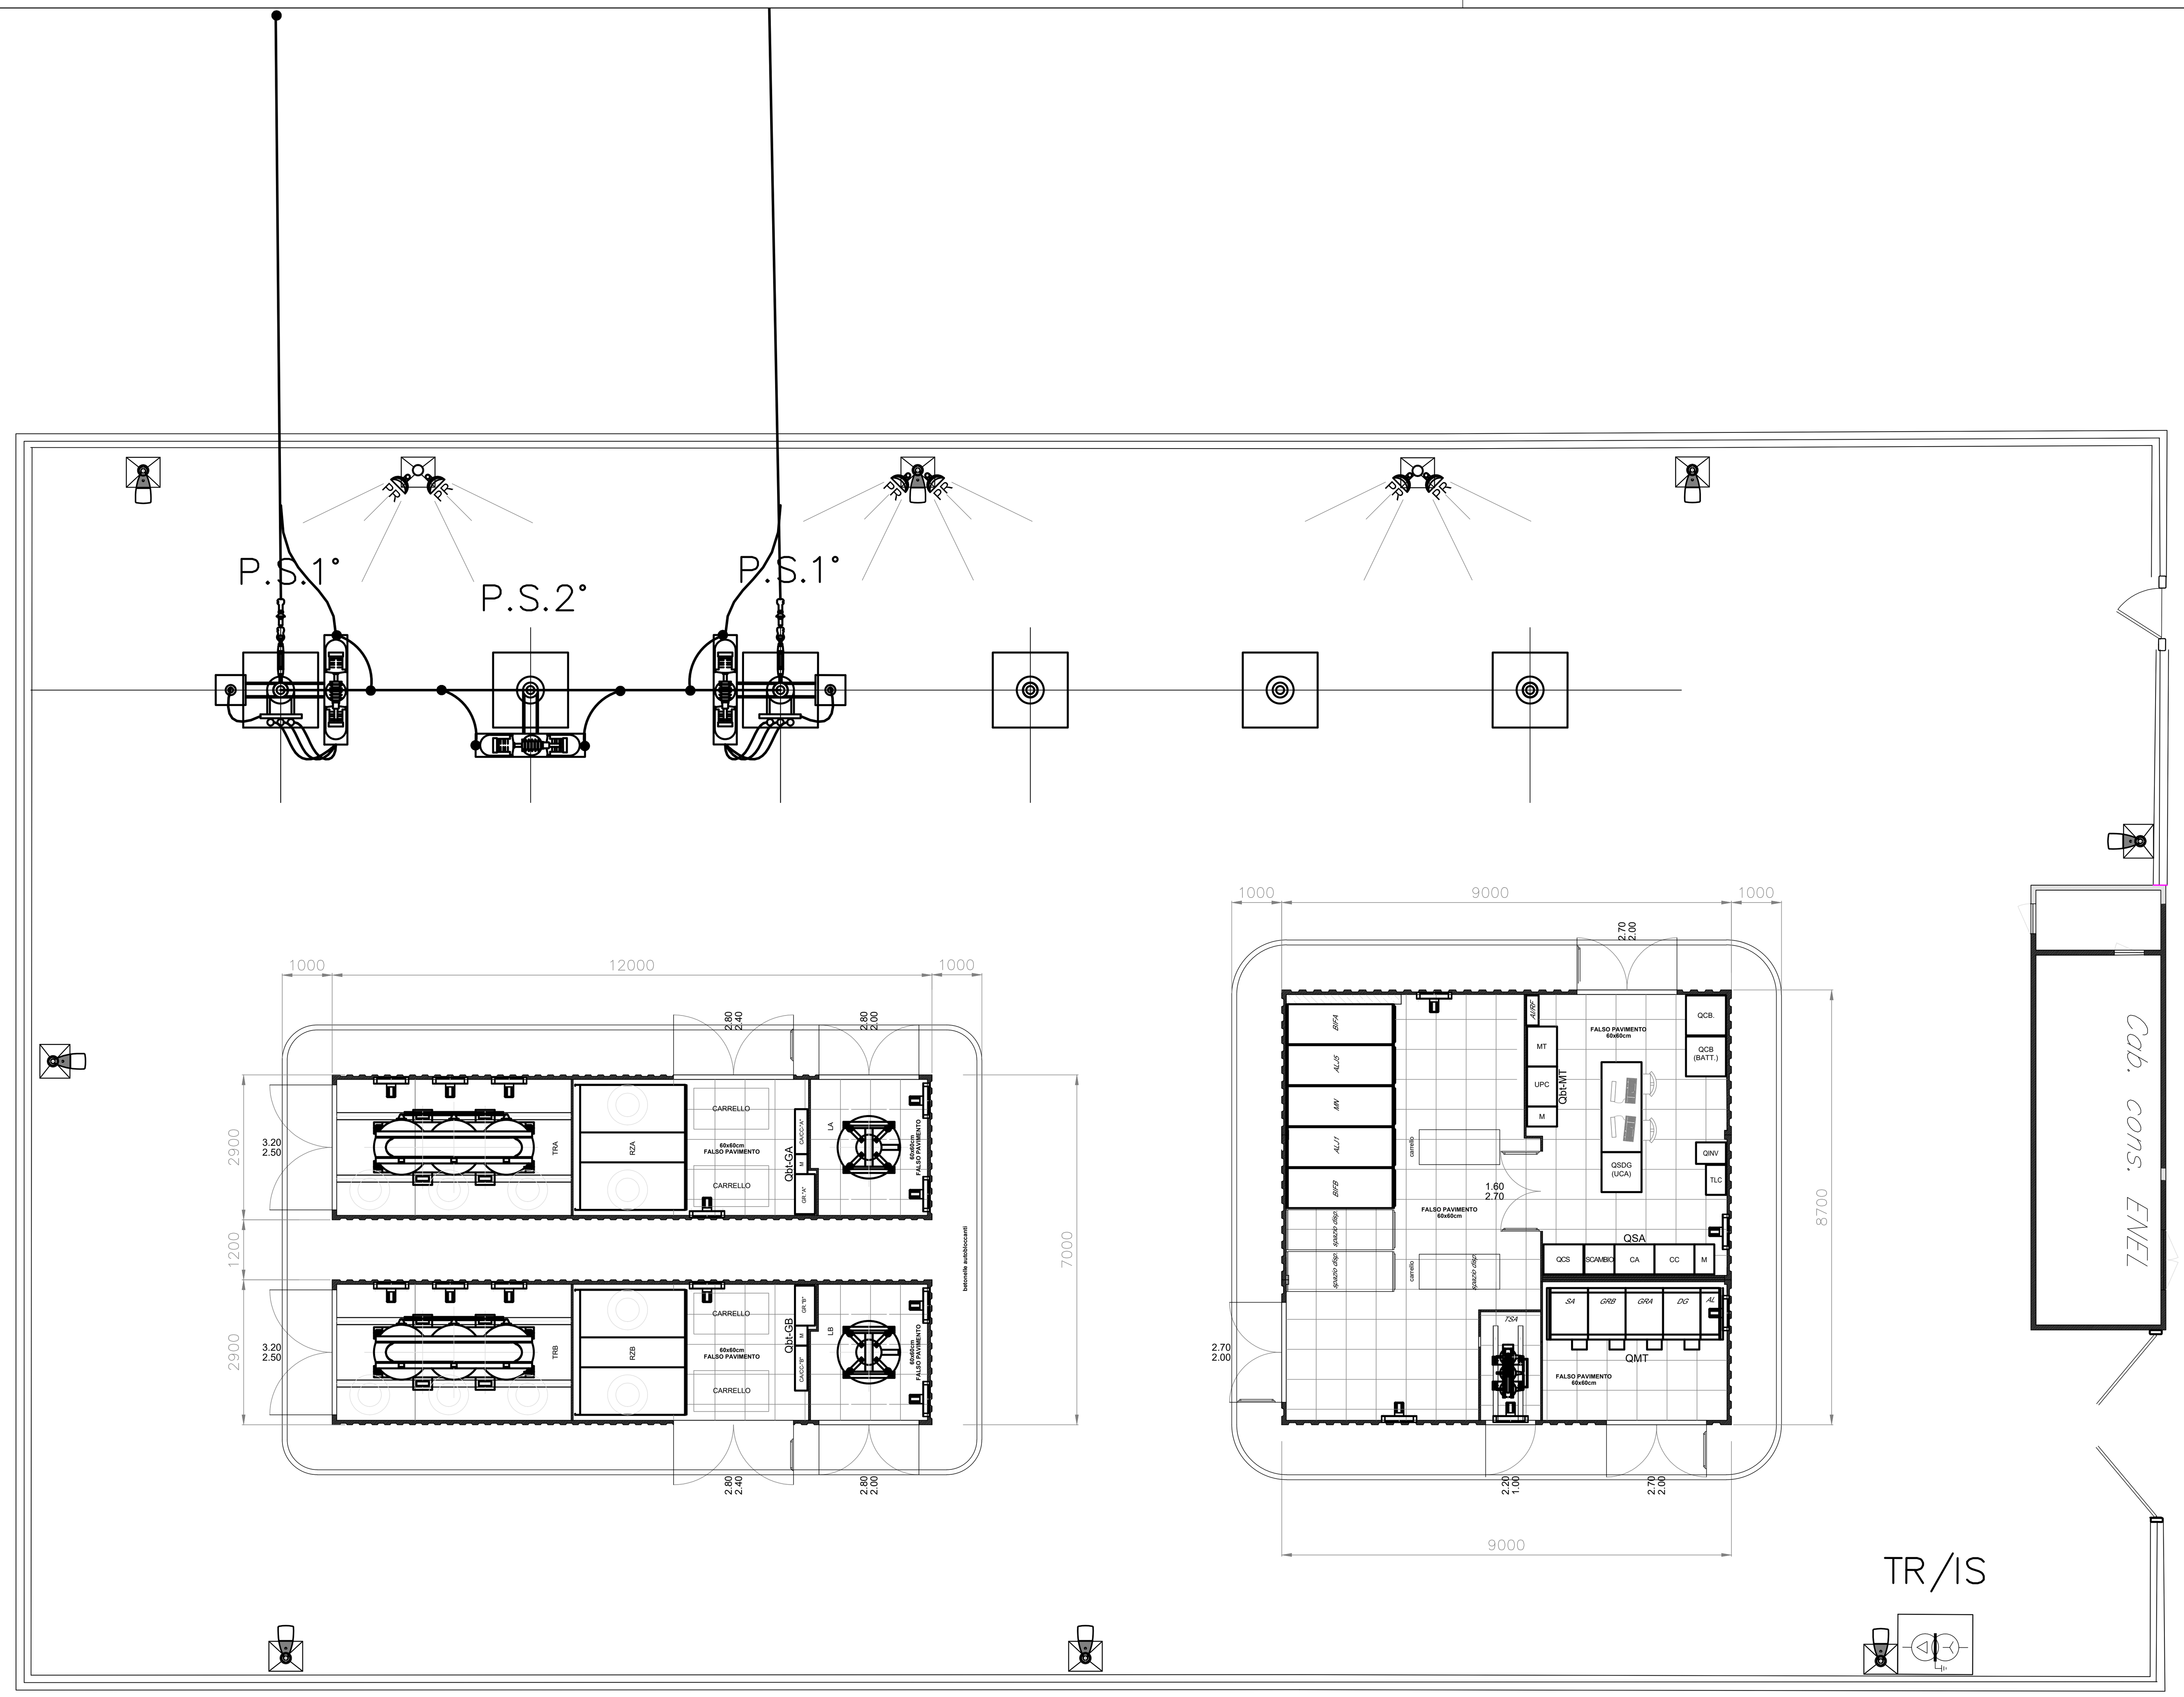

BIFA/BIFB – Celle filtro 3kVcc con sezionamento bipolare di gruppo
ALJ(1,5) – Celle alimentatori 3kVcc
MN – Cella misure e negativi
TSA – Trasformatore servizi ausiliari
QBC(BATT) – Armadio batterie
QBC – Armadio stabilizzatore batterie
QINV – Inverter per utenze in tampone
QTLC – Quadro telecomunicazioni
QSDG(UCA) – Quadro controllo sistema supervisione SCADA
QCS – Quadro Comando Sezionatori
SCAMBIO –
CA – Quadro distribuzione servizi ausiliari in ca
CC – Quadro distribuzione servizi ausiliari in cc
SA – Servizi Ausiliari
GRA/GRB – Quadro di protezione gruppi
DG –
AL – Arrivo linea
UPC – Unità di protezione UPC
AI/RF –
MT –
TRA/TRB – Trasformatori di gruppo
RZA/RZB – Raddrizzatori di gruppo
GR"A"/GR"B" – Armadio protezione e parallelismo
M – Armadi morsettiere
CC/CA"A" / CC/CA"B" – Quadro comando raddrizzatore
LA/LB – Induttanze di gruppo
P.S.1° – Sezionatori 1° fila
P.S.2° – Sezionatori 2° fila
TR.IS. – Trasformatore di isolamento

SCALA GRAFICA 1:100

0 100 200 300 400 500cm

COMMITTENTE:

RFI RETE FERROVIARIA ITALIANA
GRUPPO FERROVIE DELLO STATO ITALIANE

PROGETTAZIONE:

ITALFERR
GRUPPO FERROVIE DELLO STATO ITALIANE

CUP: J64H17000140001

U.O. TECNOLOGIE NORD

PROGETTO DEFINITIVO

RADDOPPIO PONTE S.PIETRO - BERGAMO - MONTELLO

LOTTO 7: SSE DI AMBIVERE / MAPELLO, STAZ. DI AMBIVERE / MAPELLO, TRATTA AMBIVERE / MAPELLO PONTE SAN PIETRO.

SOTTOSTAZIONI ELETTRICHE:
SSE Ambivere Mapello
Disposizione apparecchiature (Layout)

SCALA: 1:100

COMMESSA	LOTTO	FASE	ENTE	TIPO DOC.	OPERA/DISCIPLINA	PROGR.	REV.
NB1R	07	D	58	P9	SE0100	010	A

Rev.	Descrizione	Redatto	Data	Verificato	Data	Approvato	Data	Autorizzato Data
A	Emissione	F. Serrau	Mar. 2020	M. Reggiani	Mar. 2020	M. Berlingieri	Mar. 2020	M.Gambaro Mar. 2020

Ordine Ingegneri Provincia di Genova n. 9052A GAMBARO MARIO

File: NBR107D58P9SE0100010A.dwg | n.Elab.: