




SEZIONE LONGITUDINALE PLATEA DI VARO IN ASSE MONOLITE
SCALA 1:100

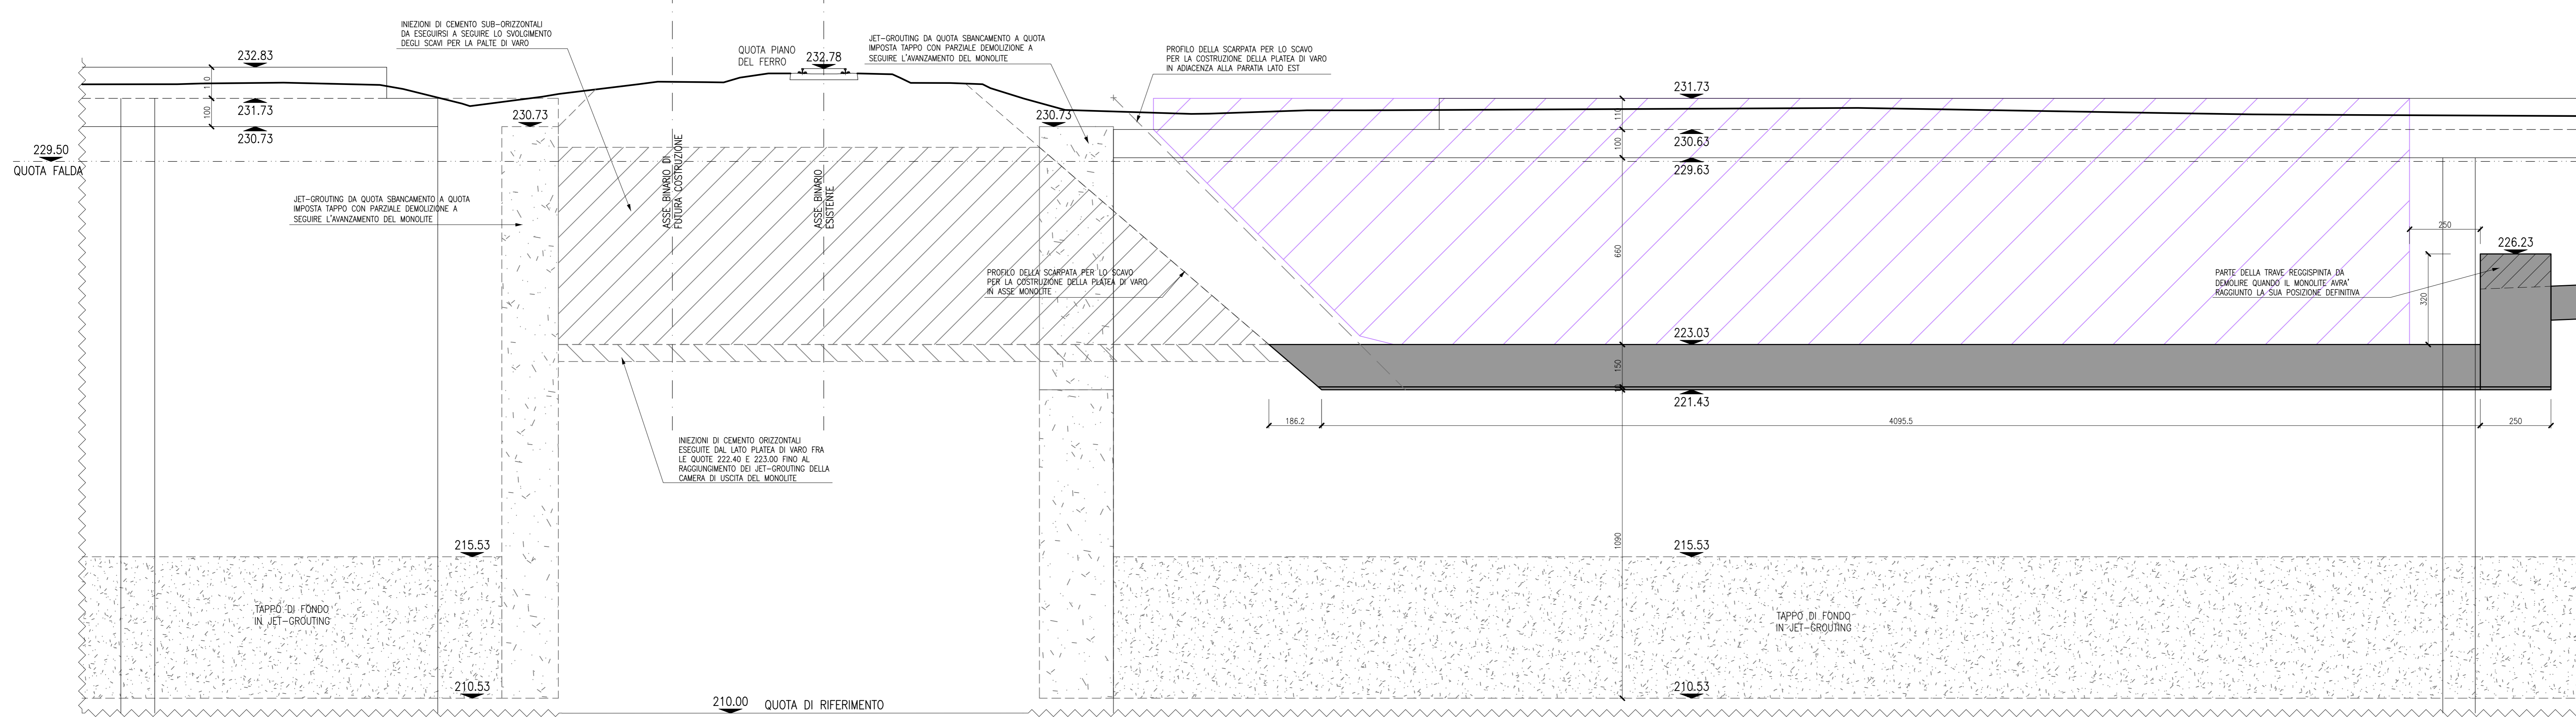


PIANTA PLATEA DI VARO
SCALA 1:200

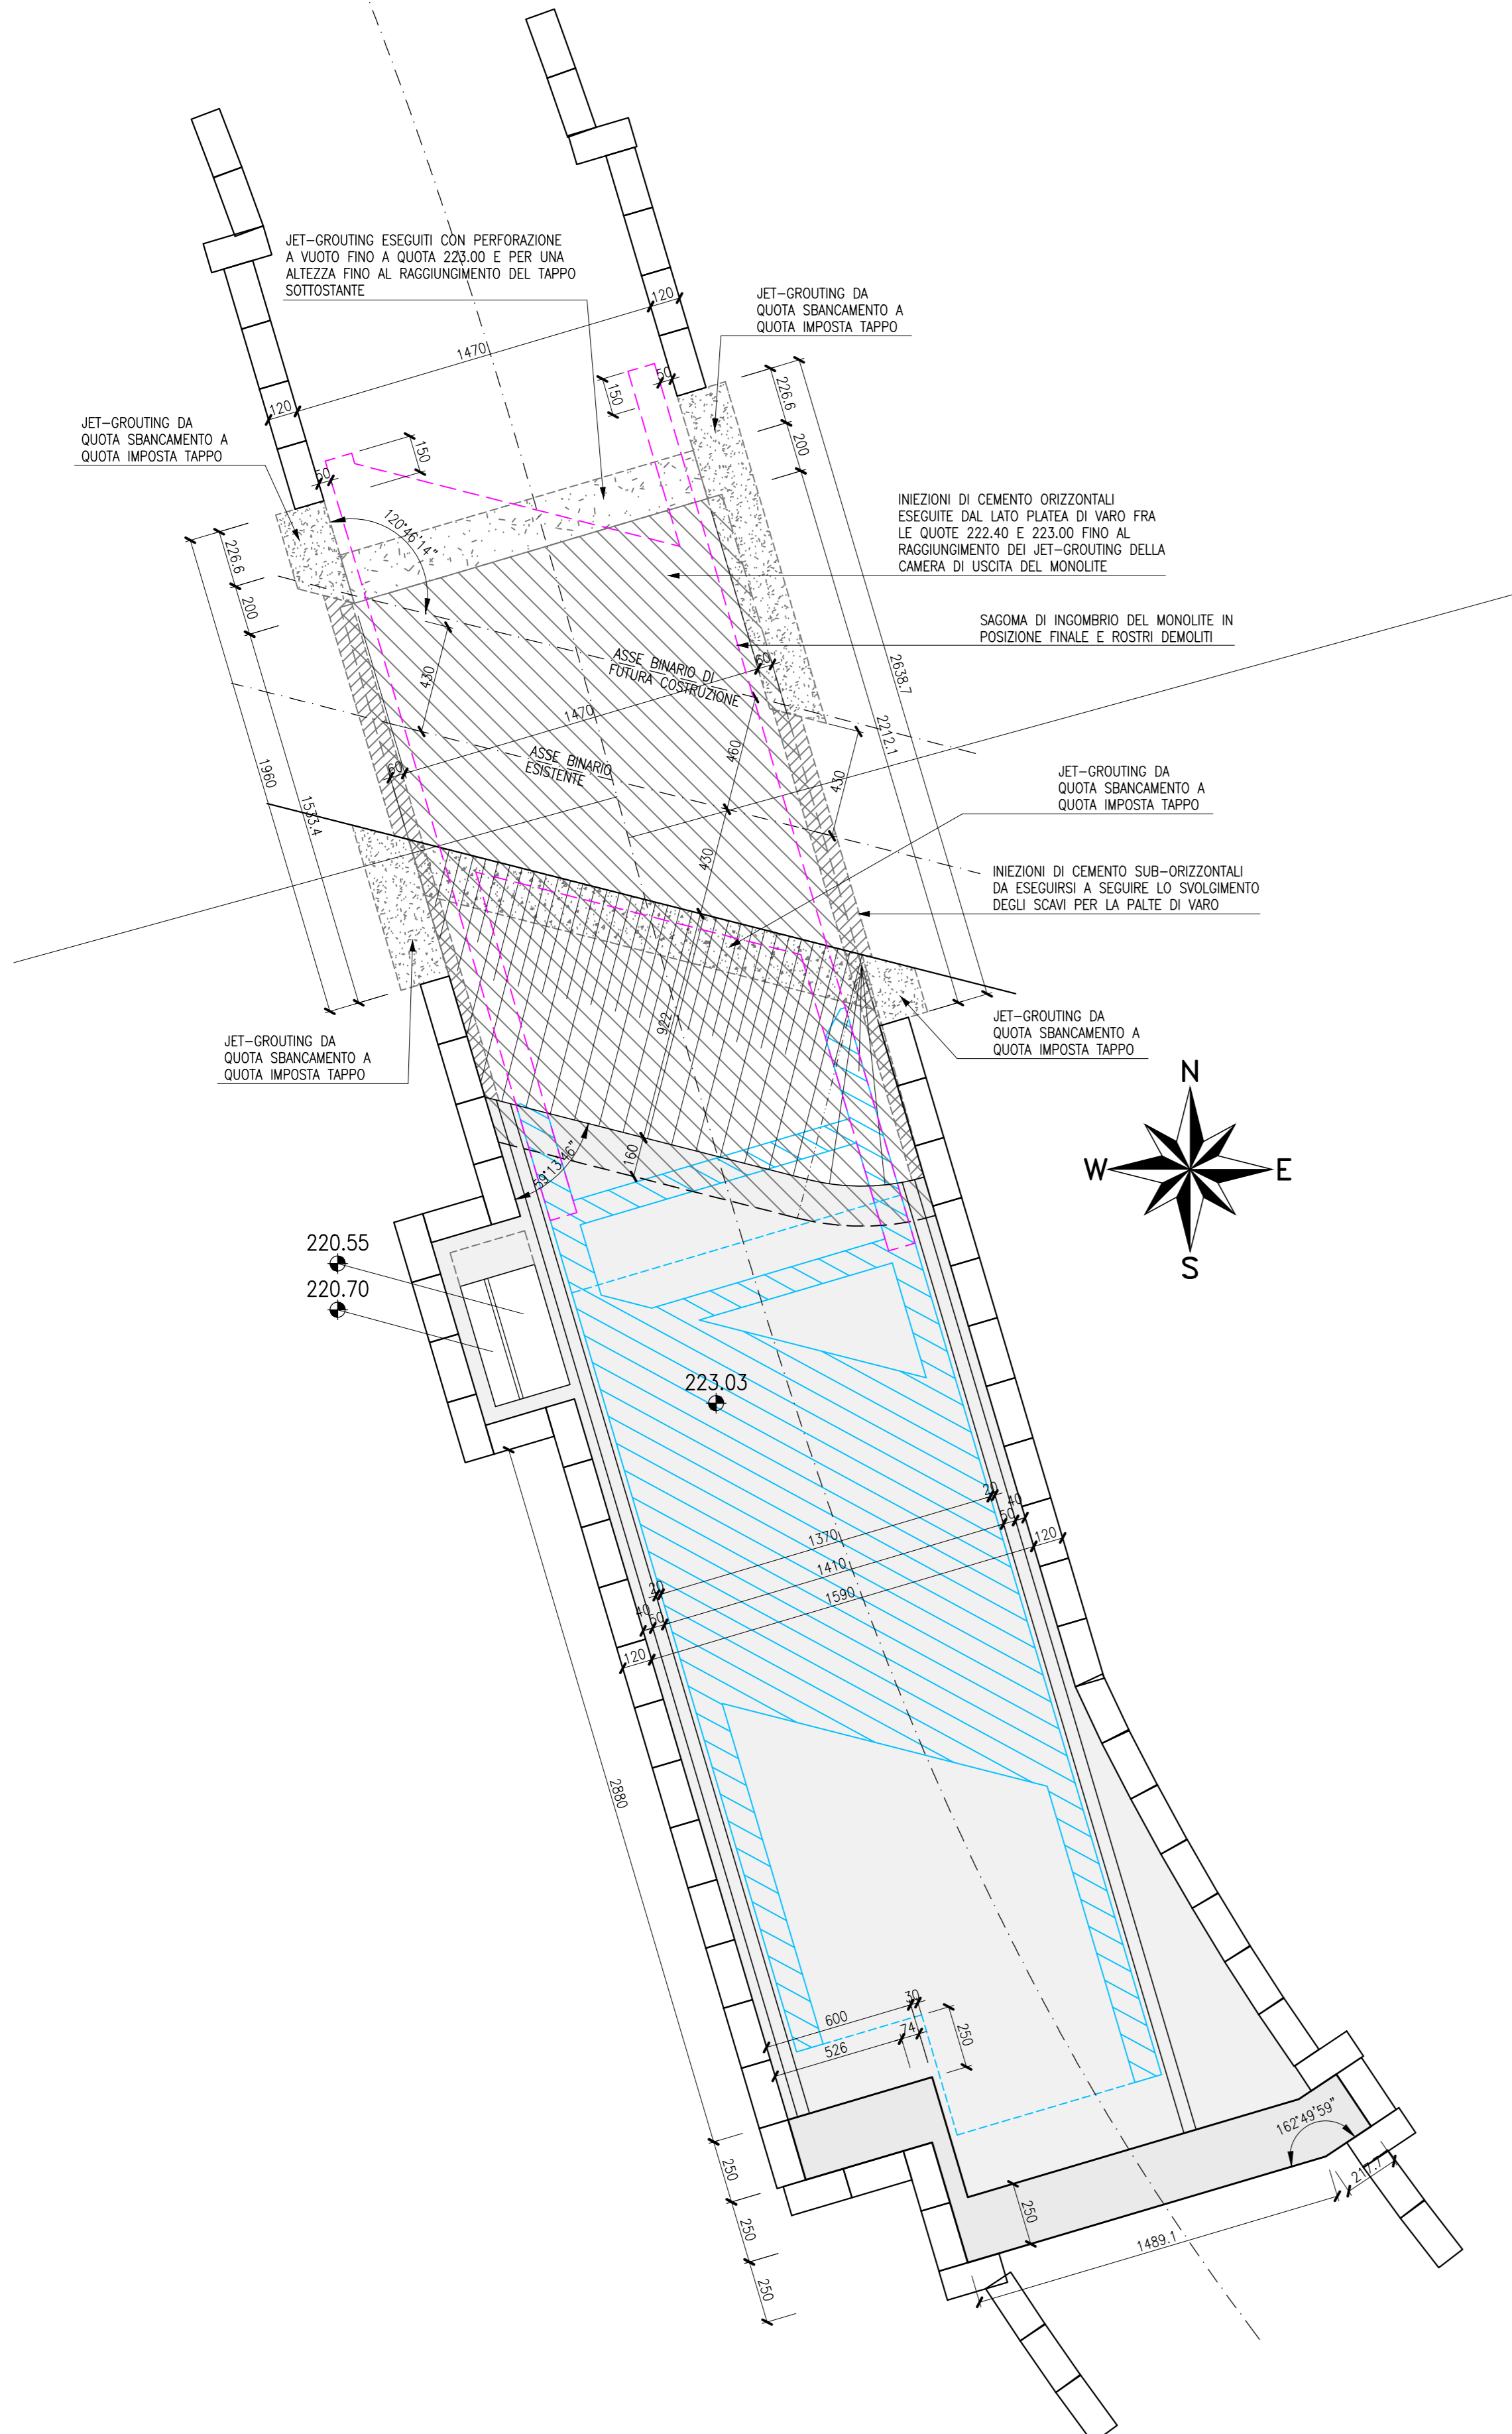

DETTAGLIO "1"
SCALA 1:25

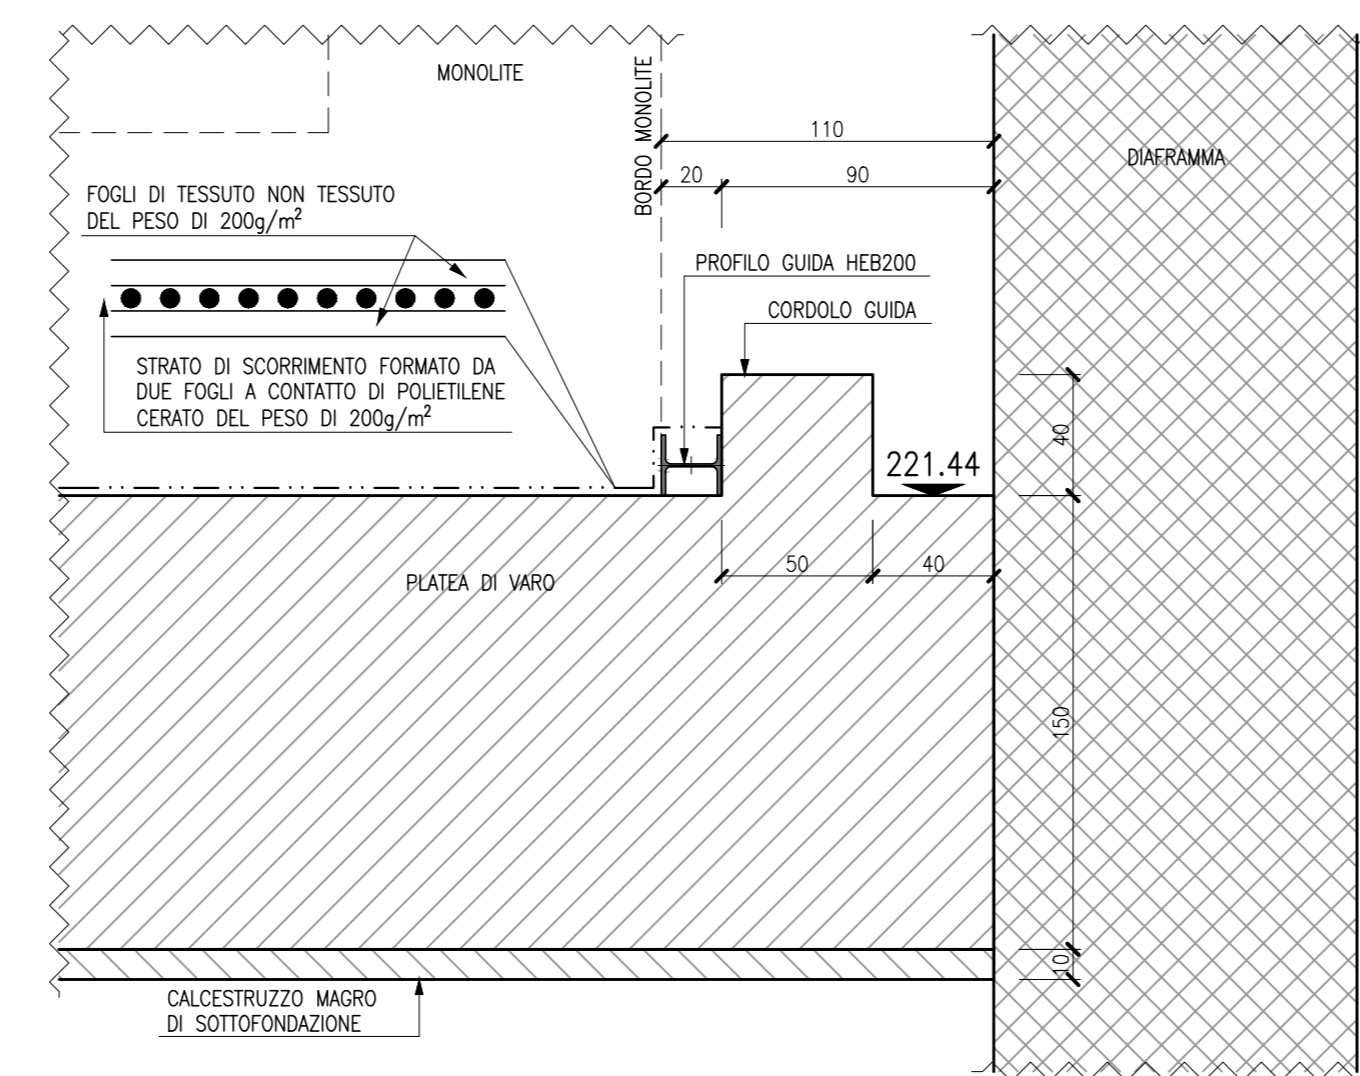

SEZIONE TRASVERSALE PLATEA DI VARO
SCALA 1:100

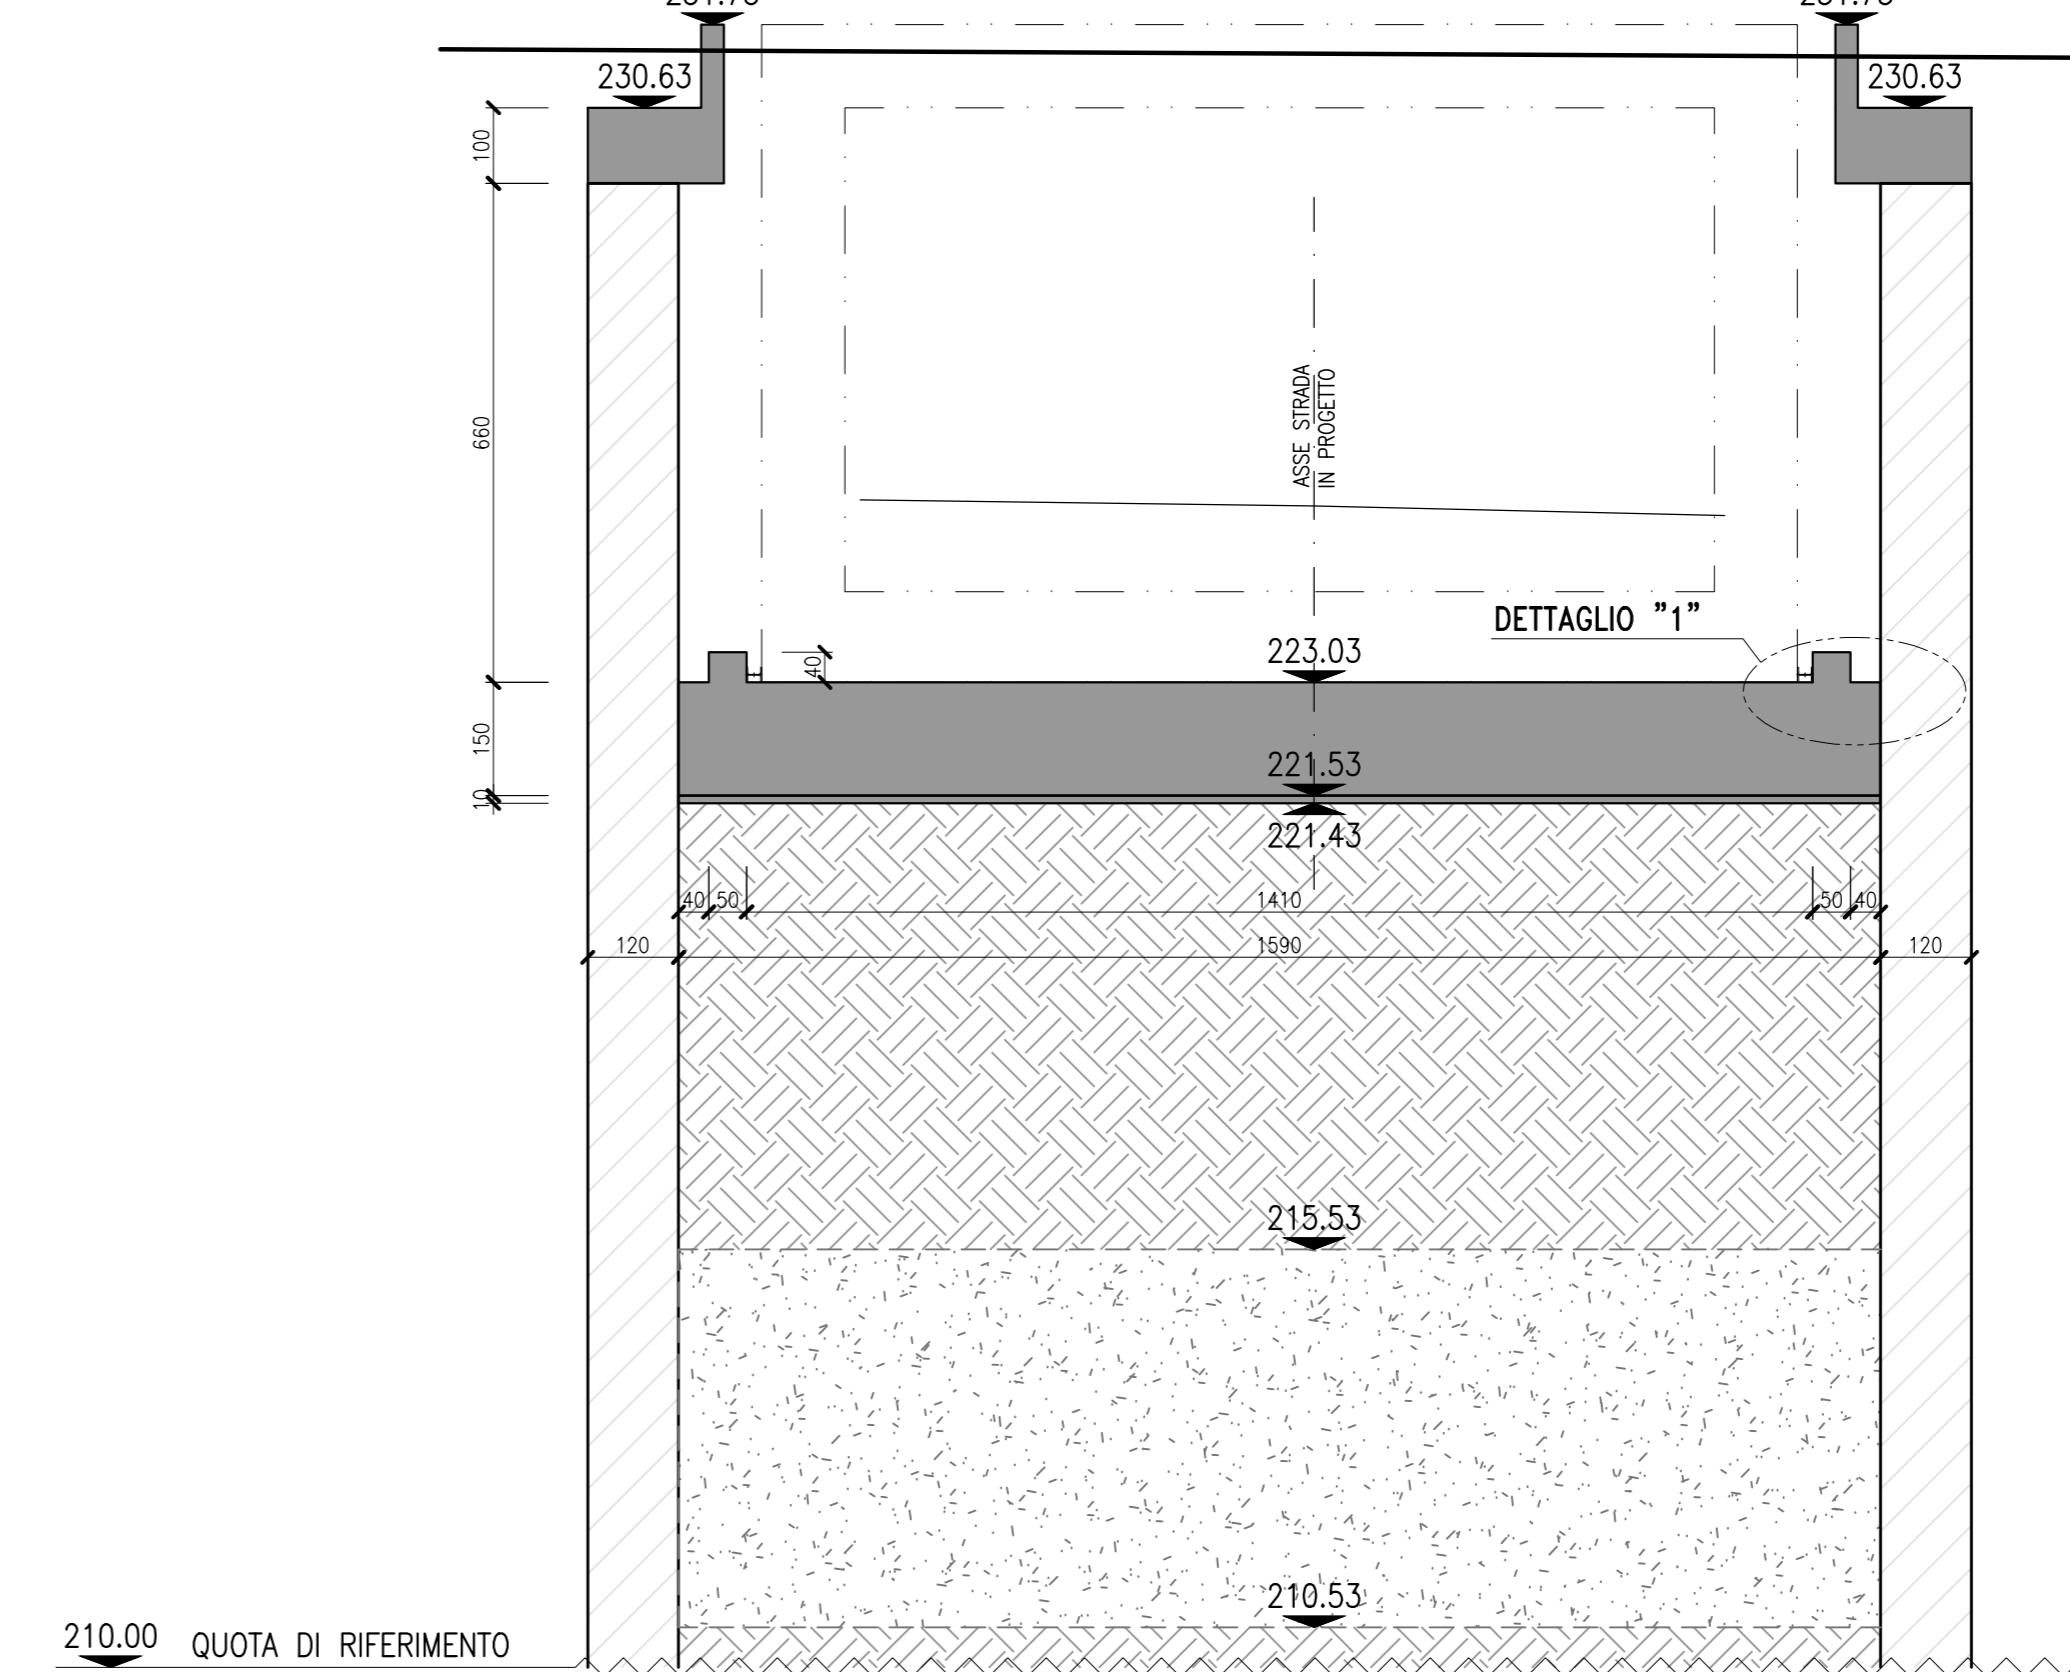

Per Tabella Materiali: vedi tav. NB1R00D26TTOC000001A

COMMITTENTE:
RFI
RETE FERROVIARIA ITALIANA
GRUPPO FERROVIE DELLO STATO ITALIANE

PROGETTAZIONE:
ITALFER
GRUPPO FERROVIE DELLO STATO ITALIANE

CUP: J64H17000140001

U.O. INFRASTRUTTURE NORD

PROGETTO DEFINITIVO

RADDOPPIO PONTE S.PIETRO - BERGAMO - MONTELLO

APPALTO 8: OPERE SOSTITUTIVE PER SOPPRESSIONE PL TRA BERGAMO E MONTELLO

OPERE D'ARTE
Nuovo sottovia km 31+085 LS (tratta Bergamo-Montello)
Camera di varo - piante e sezioni

SCALA:
1:25/100/200

Rev.	Descrizione	Redatto	Data	Verificato	Data	Approvato	Data	Autorizzato Data
A	Emissione esecutiva	F. Sempì	Marzo 2020	A. Magni	Marzo 2020	M. Bertagnoli	Marzo 2020	A. Pellegrini Marzo 2020

File: NB1R00D26BASL0300001A.dwg n. Elab.: