



------------	---	--------------------------------------	---------------------------------------	--------------------------------------	--------------------------------------	---------------------------------------

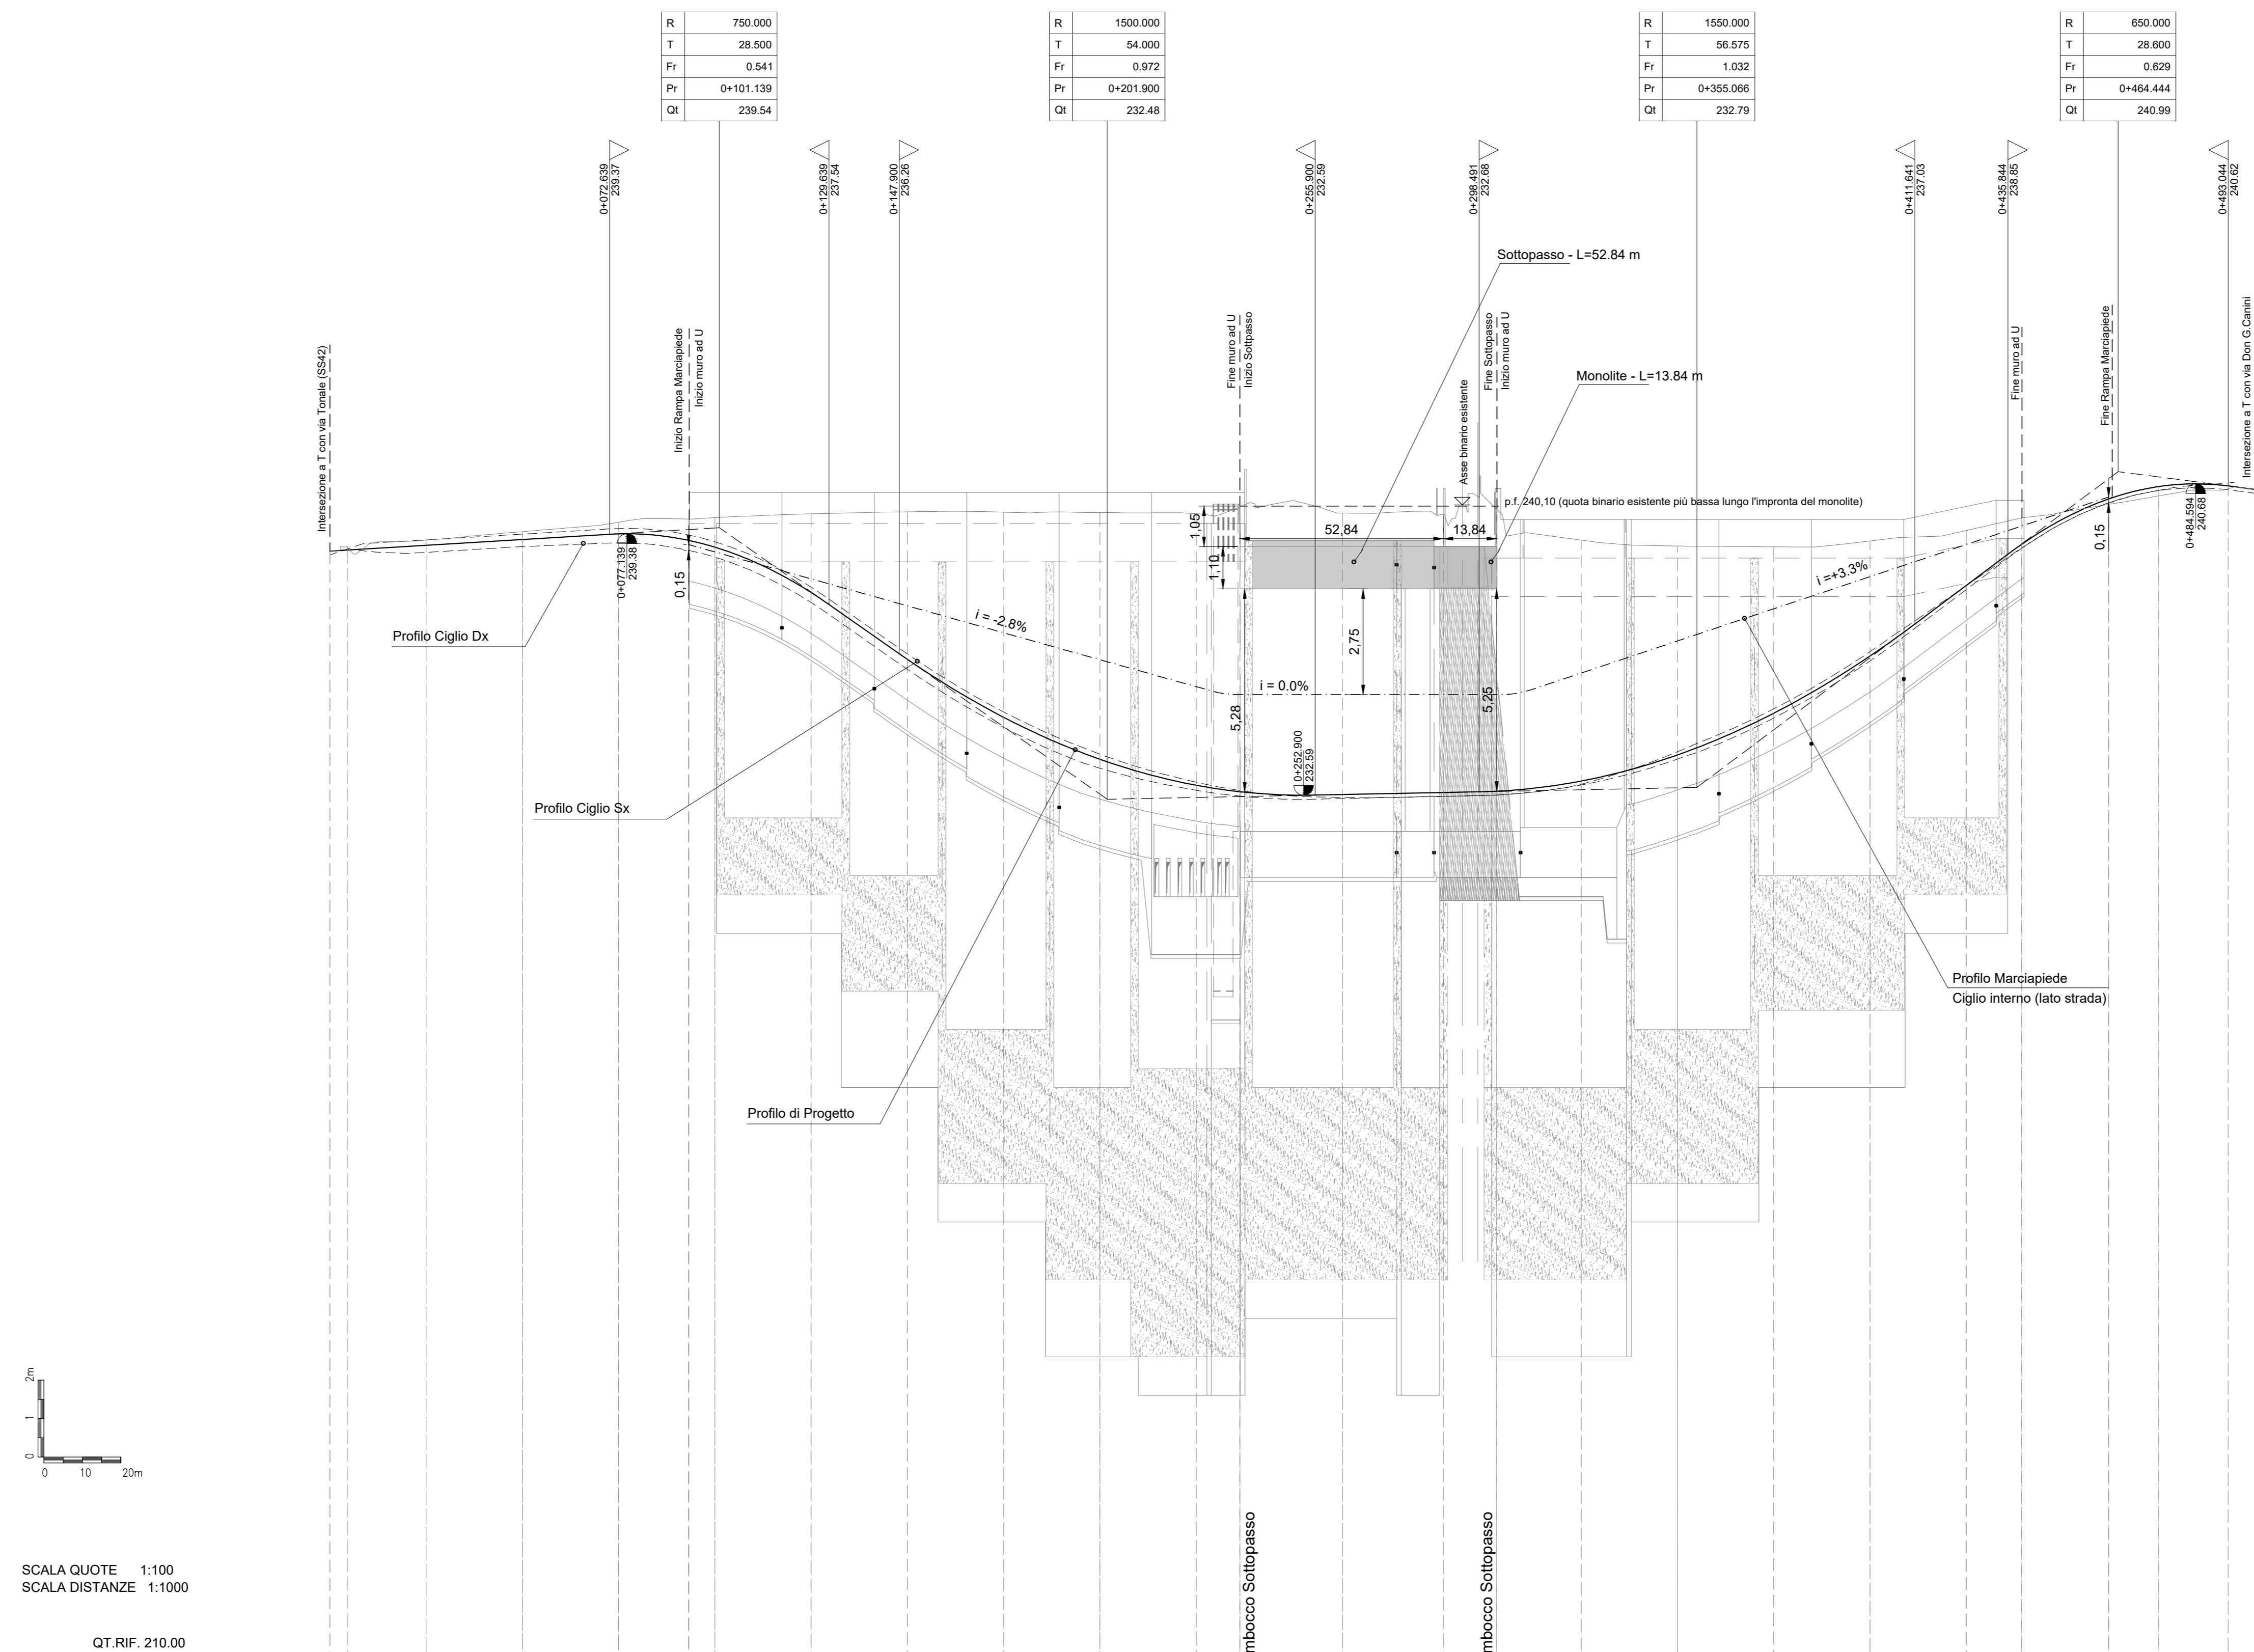


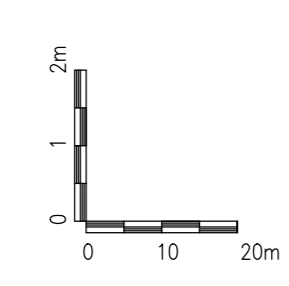

SCALA QUOTE 1:100
SCALA DISTANZE 1:1000

QT RIF. 210.00



CUP: J64H17000140001

U.O. INFRASTRUTTURE NORD

PROGETTO DEFINITIVO

RADDOPPIO PONTE S.PIETRO - BERGAMO - MONTELLO

APPALTO 8: OPERE SOSTITUTIVE PER SOPPRESSIONE PL TRA BERGAMO E MONTELLO

NUOVE VIABILITA':
NV02 Viabilità di accesso al sottovia km 29+660 LS (tratta Bergamo-Montello)
Profilo longitudinale

Rev.	Descrizione	Redatto	Data	Verificato	Data	Approvato	Data	Autorizzato	Data
A	Emissione esecutiva	F. Sempì	Marzo 2020	M. Bertinetti	Marzo 2020	M. Bertinetti	Marzo 2020	A. Pellego	Marzo 2020

COMMESSA	LOTTO	FASE	ENTE	TIPO DOC.	OPERA/DISCIPLINA	PROGR.	REV.
NB1R	08	D	26	F7	NV0200	001	A

Rev.	Descrizione	Redatto	Data	Verificato	Data	Approvato	Data	Autorizzato	Data
A	Emissione esecutiva	F. Sempì	Marzo 2020	M. Bertinetti	Marzo 2020	M. Bertinetti	Marzo 2020	A. Pellego	Marzo 2020

File: NB1R08D26F7NV020001A.dwg n.Elab.: