



PROFILO LONGITUDINALE LATO NORD – PARTE 1 DI 2

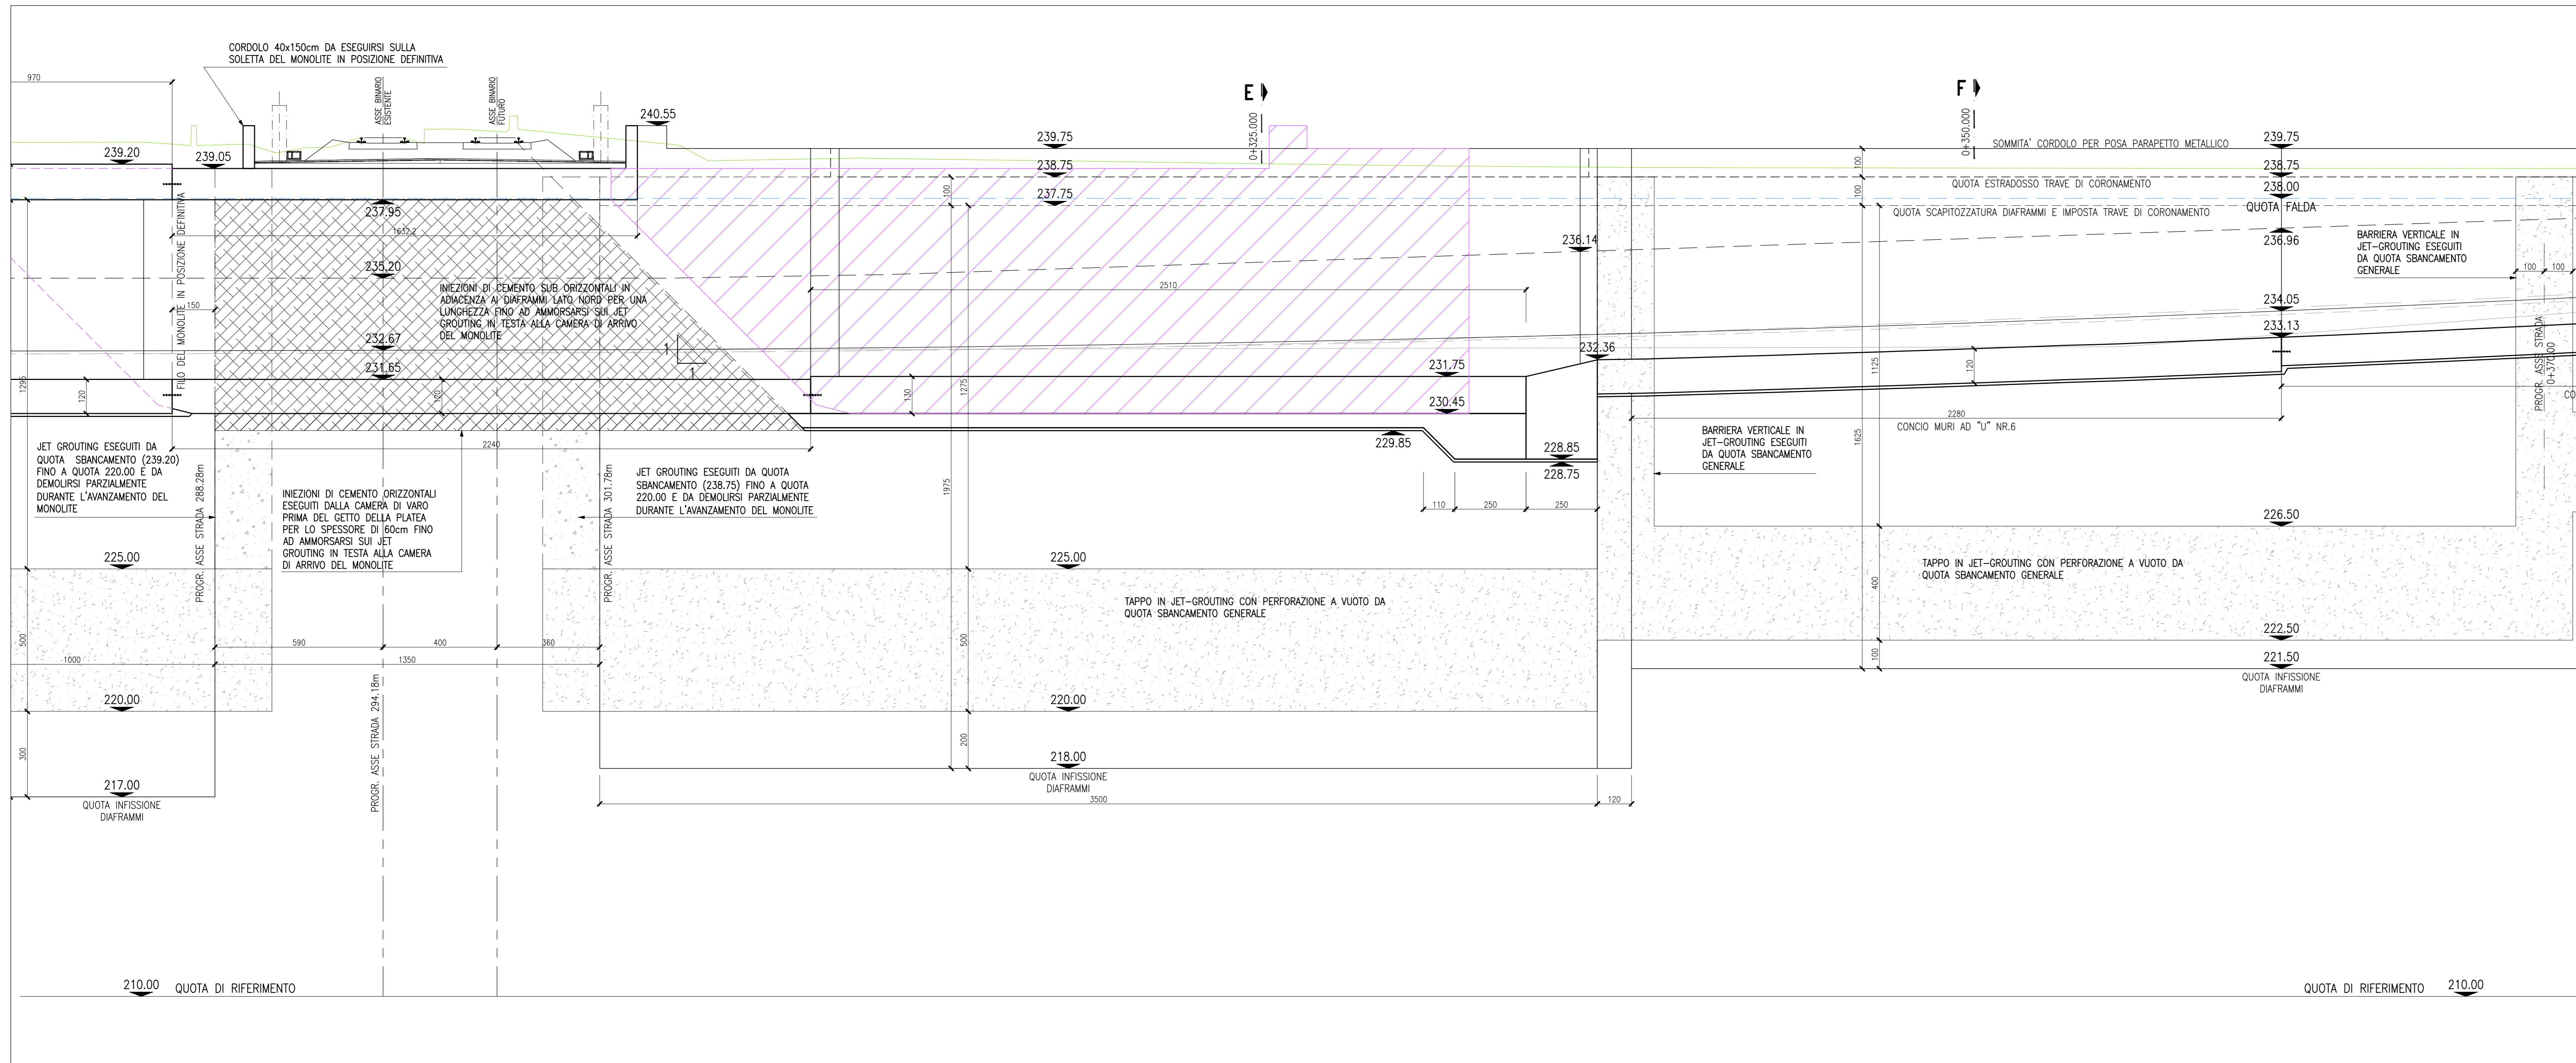

Per Tabella Materiali: vedi tav. NB1R00D26TTOC0000001A

PROFILO LONGITUDINALE LATO NORD – PARTE 2 DI 2

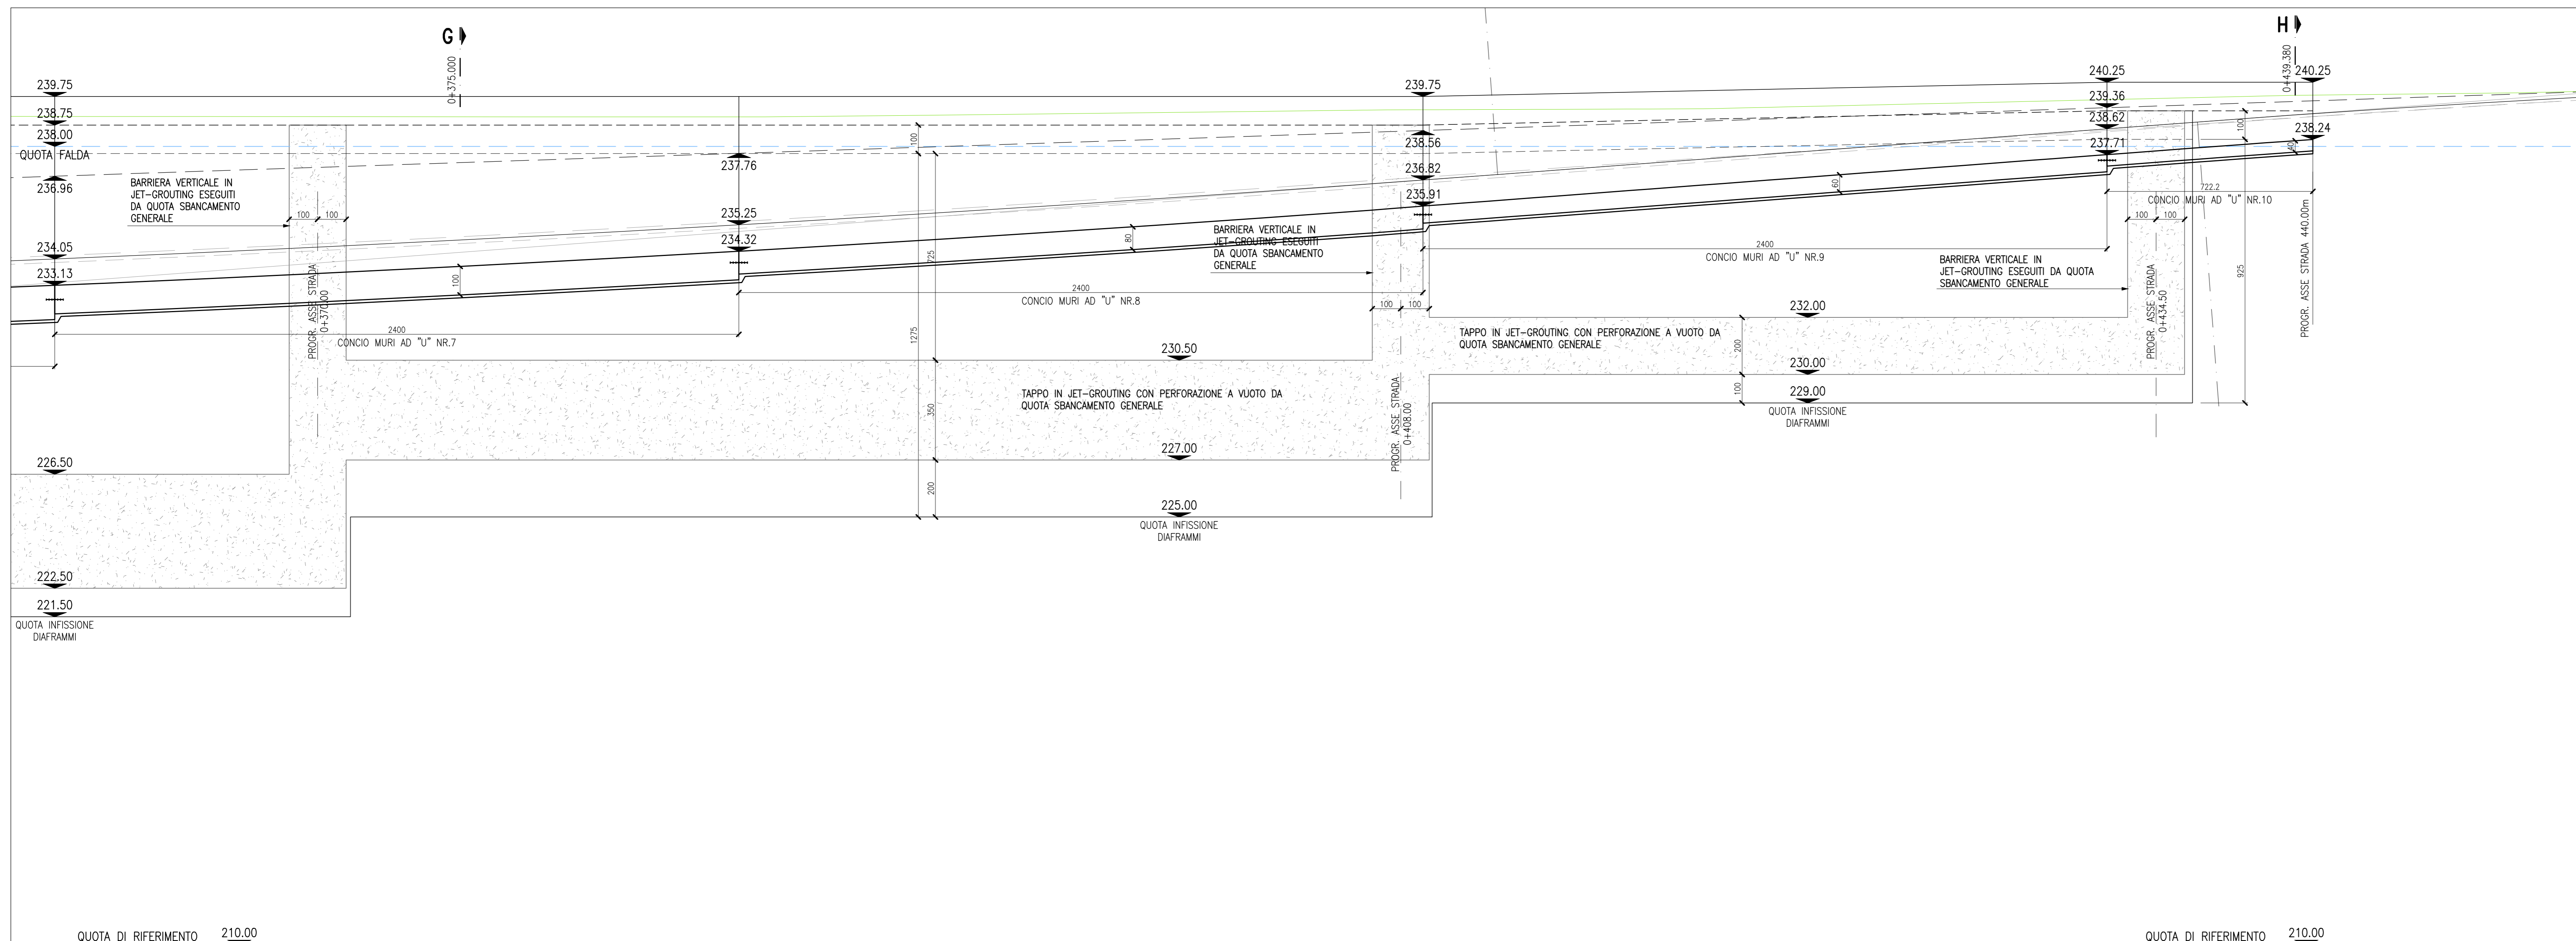

COMMITTENTE:

PROGETTAZIONE:

CUP: J64H17000140001

**U.O. INFRASTRUTTURE NORD**

**PROGETTO DEFINITIVO**

**RADDOPPIO PONTE S.PIETRO - BERGAMO - MONTELLO**

**APPALTO 8: OPERE SOSTITUTIVE PER SOPPRESSIONE PL TRA BERGAMO E MONTELLO**

OPERE D'ARTE  
Nuovo sottovia km 29+660 LS (tratta Bergamo-Montello)  
Profilo longitudinale lato nord e sotto ferrovia

SCALA:  
1 : 100

COMMESSA	LOTTO	FASE	ENTE	TIPO DOC.	OPERA/DISCIPLINA	PROGR.	REV.
NB1R	08	D	26	FB	SL0200	001	A

Rev.	Descrizione	Redatto	Data	Verificato	Data	Approvato	Data	Autorizzato	Data
A	Emissione esecutiva	F. Sempin	Marzo 2020	L. Basso	Marzo 2020	M. Beringhelli	Marzo 2020	A. Pirogno	Marzo 2020

File: NB1R08D26FBSL0200001A.dwg n. Elab.: