



**PROFILO LONGITUDINALE LATO SUD – PARTE 1 DI 3**

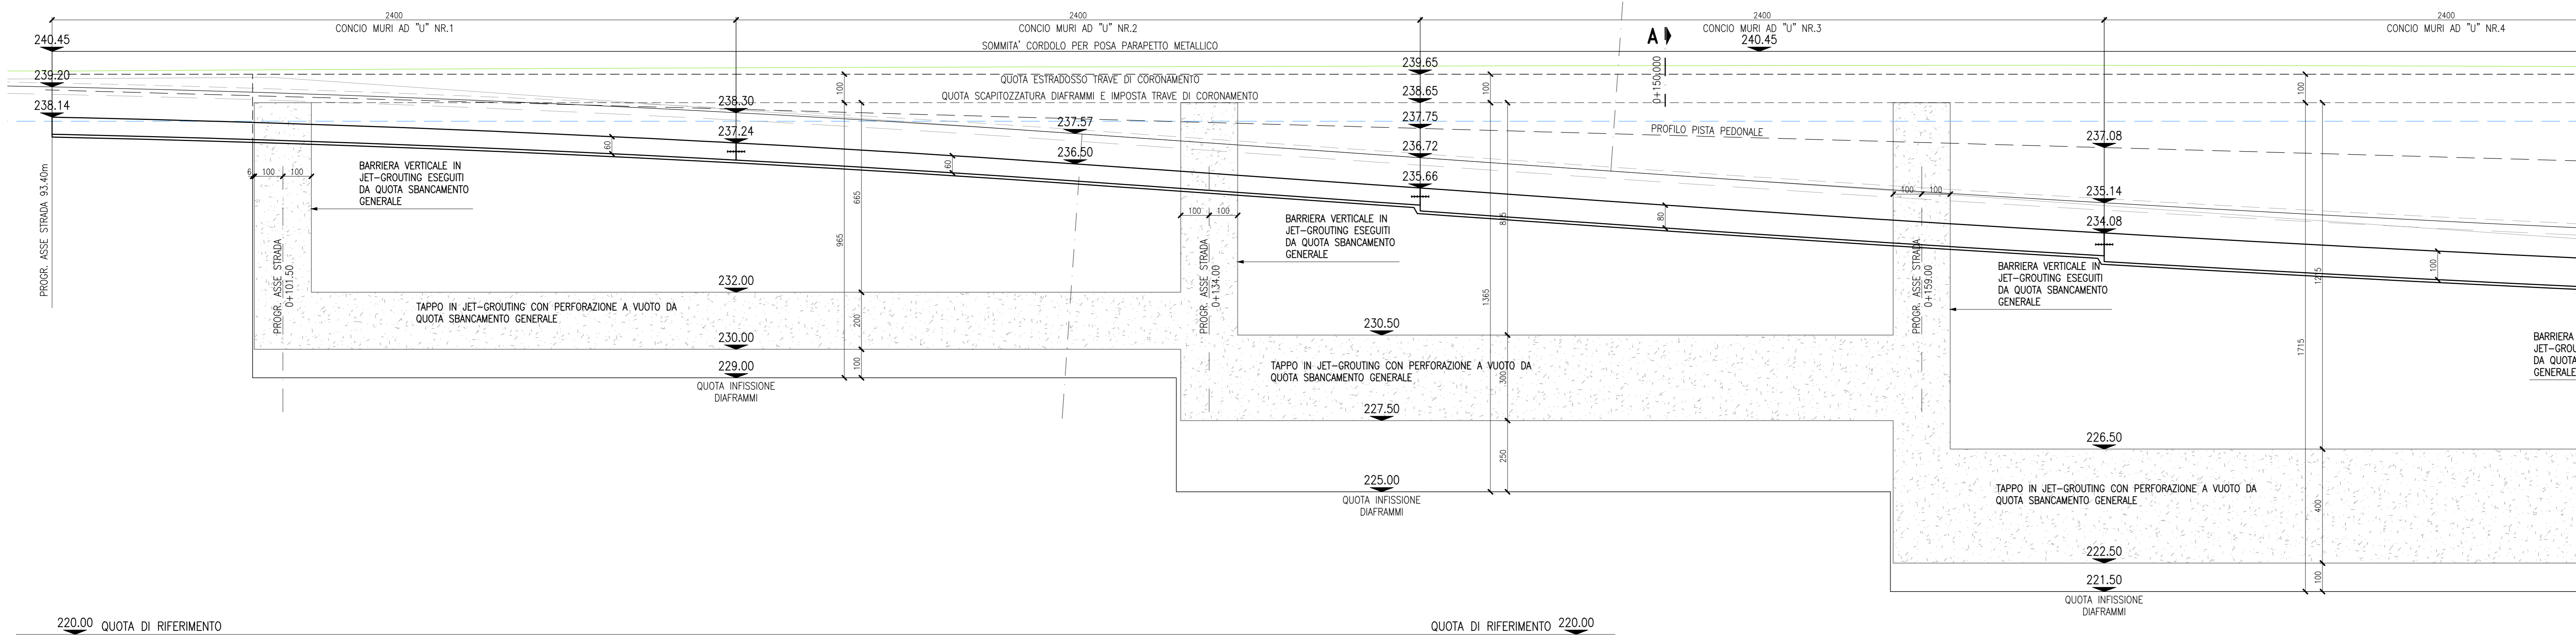


**PROFILO LONGITUDINALE LATO SUD – PARTE 2 DI 3**

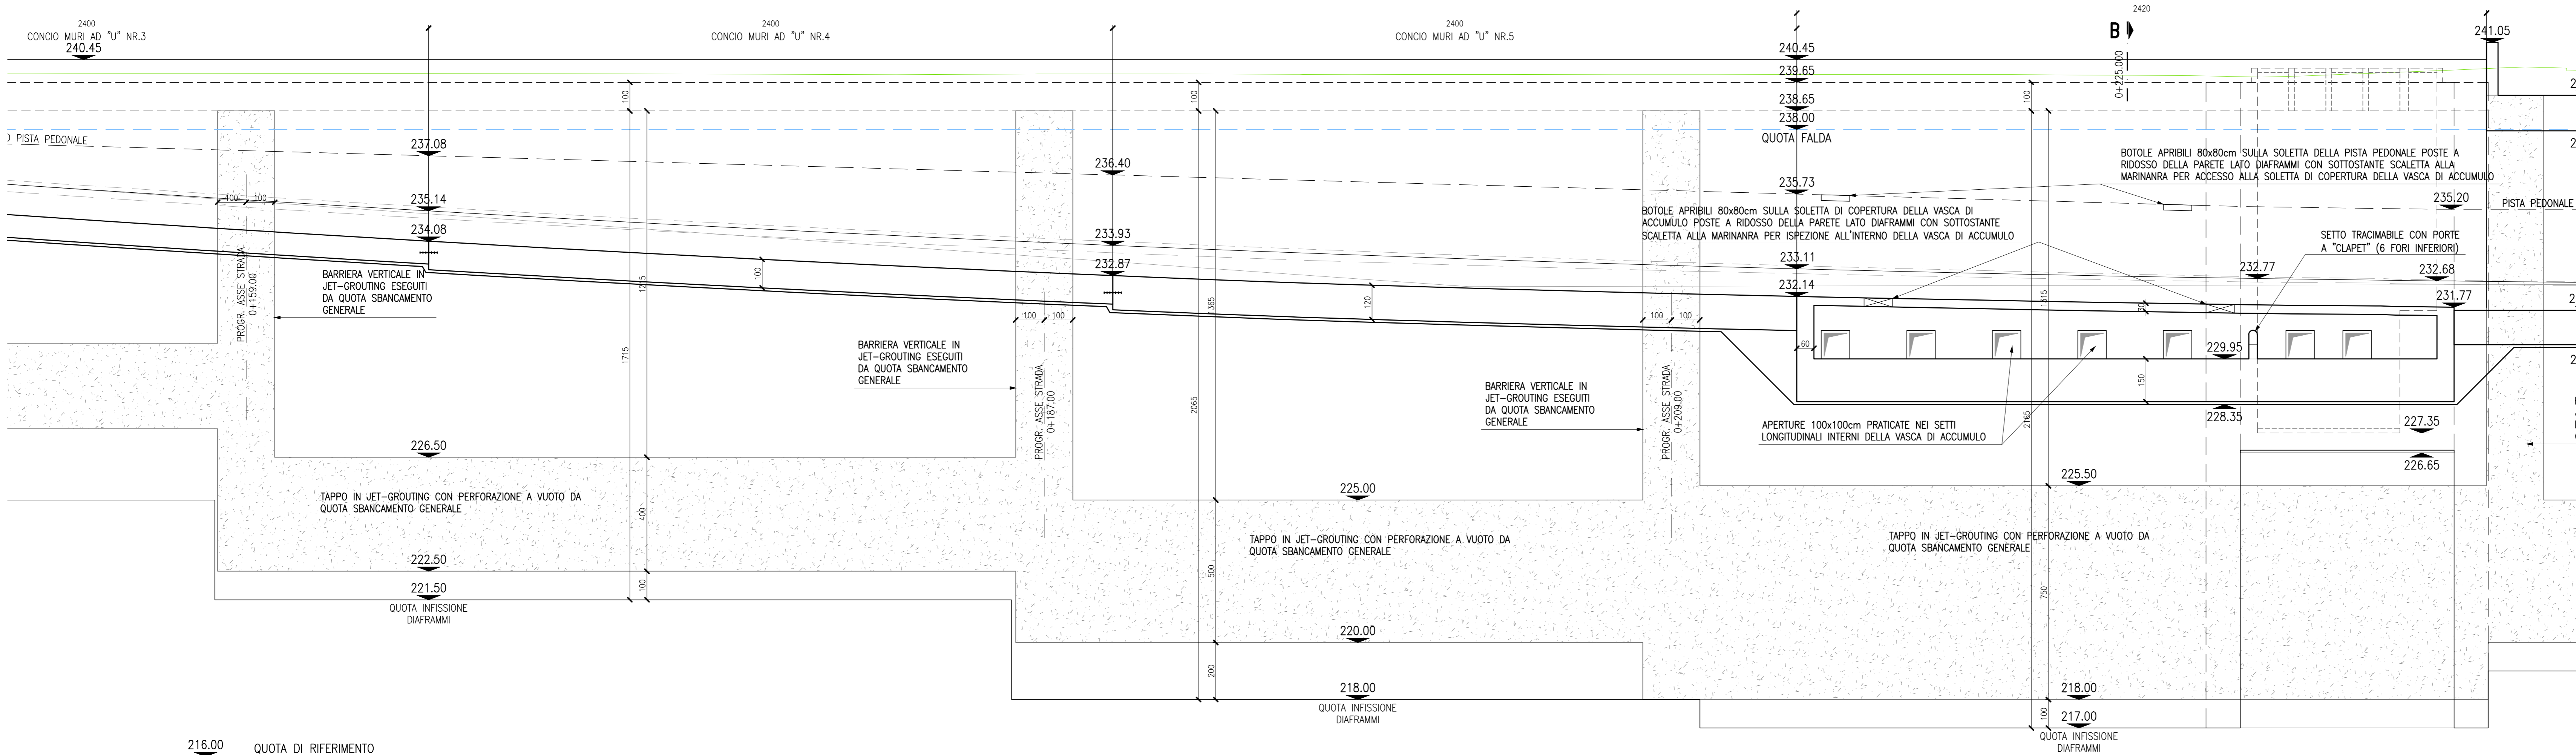

Per Tabella Materiali: vedi tav. NB1R00D26TTOC0000001A

**PROFILO LONGITUDINALE LATO SUD – PARTE 3 DI 3**

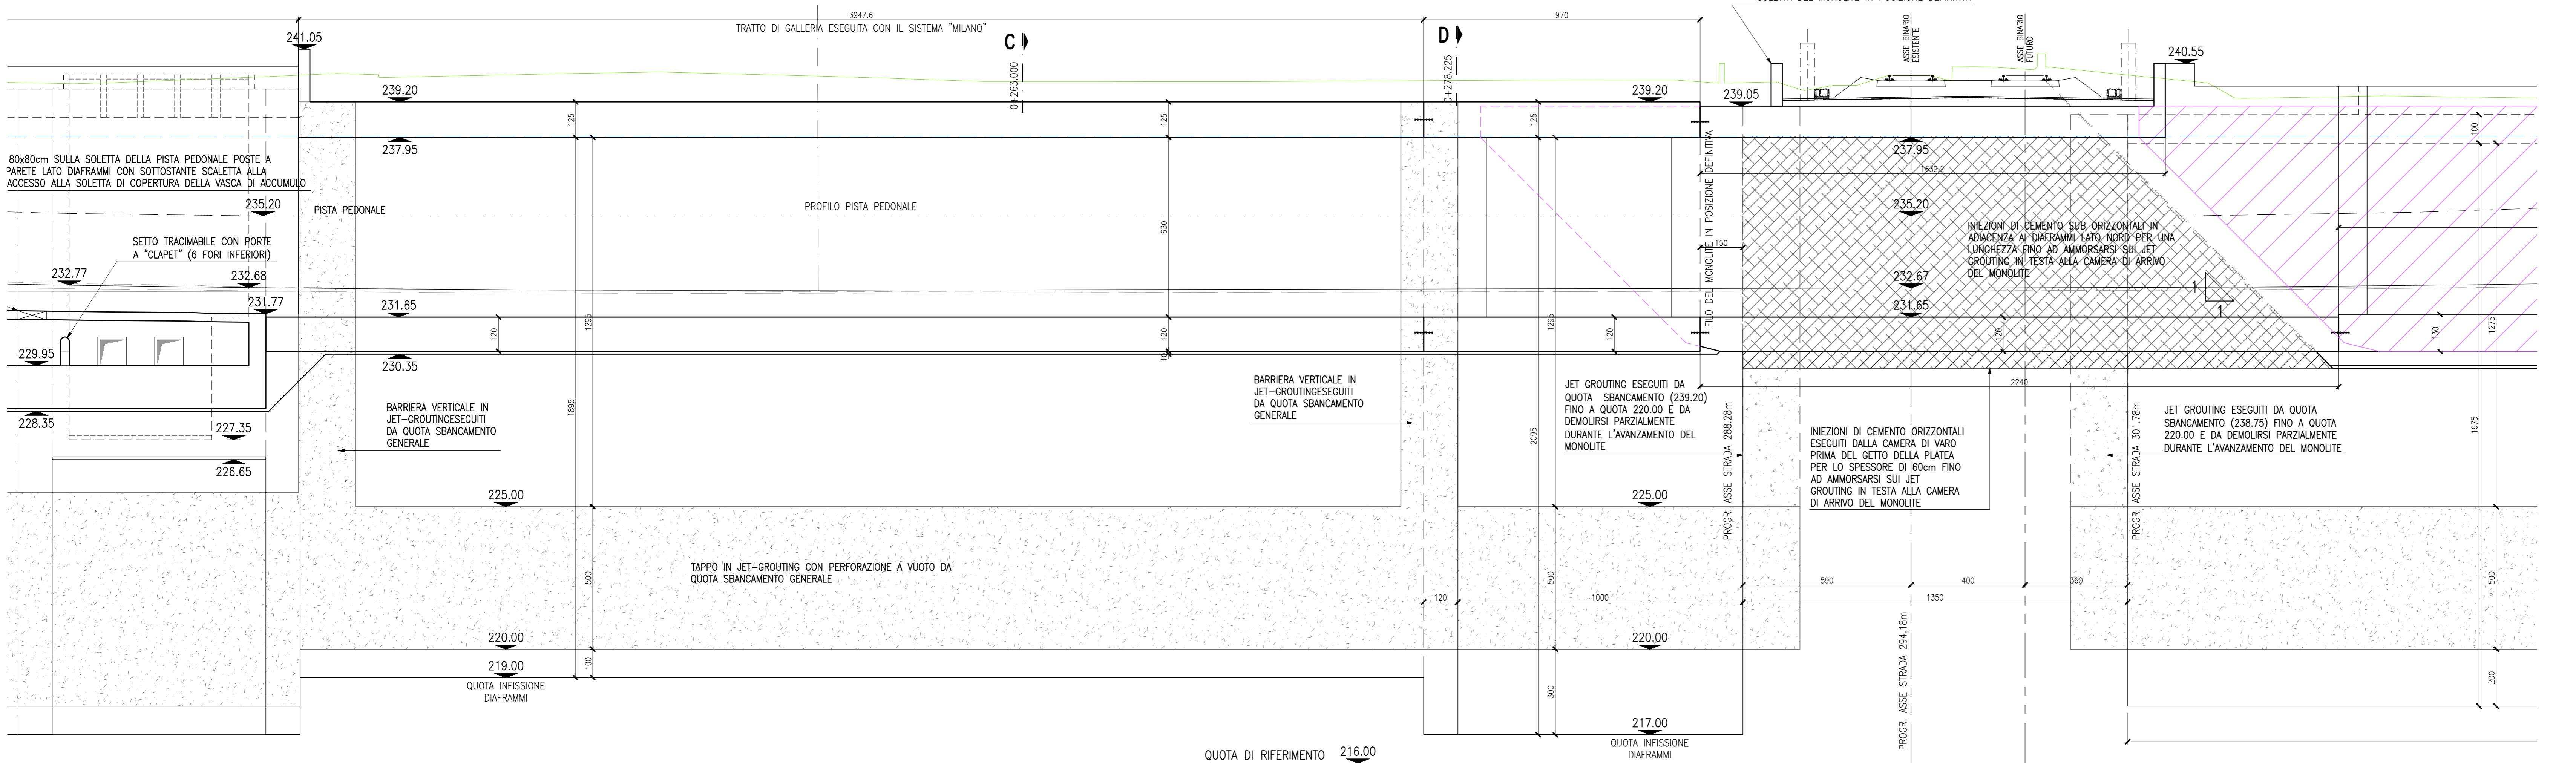

COMMITTENTE: **RFI** RETE FERROVIARIA ITALIANA GRUPPO FERROVIE DELLO STATO ITALIANE

PROGETTAZIONE: **ITALFER** GRUPPO FERROVIE DELLO STATO ITALIANE

CUP: J64H17000140001

U.O. INFRASTRUTTURE NORD

PROGETTO DEFINITIVO

RADDOPPIO PONTE S.PIETRO - BERGAMO - MONTELLO

APPALTO 8: OPERE SOSTITUTIVE PER SOPPRESSIONE PL TRA BERGAMO E MONTELLO

OPERE D'ARTE  
Nuovo sottovia km 29+660 LS (tratta Bergamo-Montello)  
Profilo longitudinale lato sud

SCALA: 1 : 100

Rev.	Descrizione	Redatto	Data	Verificato	Data	Approvato	Data	Autorizzato Data
A	Emissione esecutiva	F. Sempì	16/06/2020	A. Maran	16/06/2020	M. Bertignoli	16/06/2020	A. Perigo 16/06/2020

File: NB1R00D26FBSL0200002A.dwg n. Elab.: