



PROFILO LONGITUDINALE LATO NORD - PARTE 1 DI 2

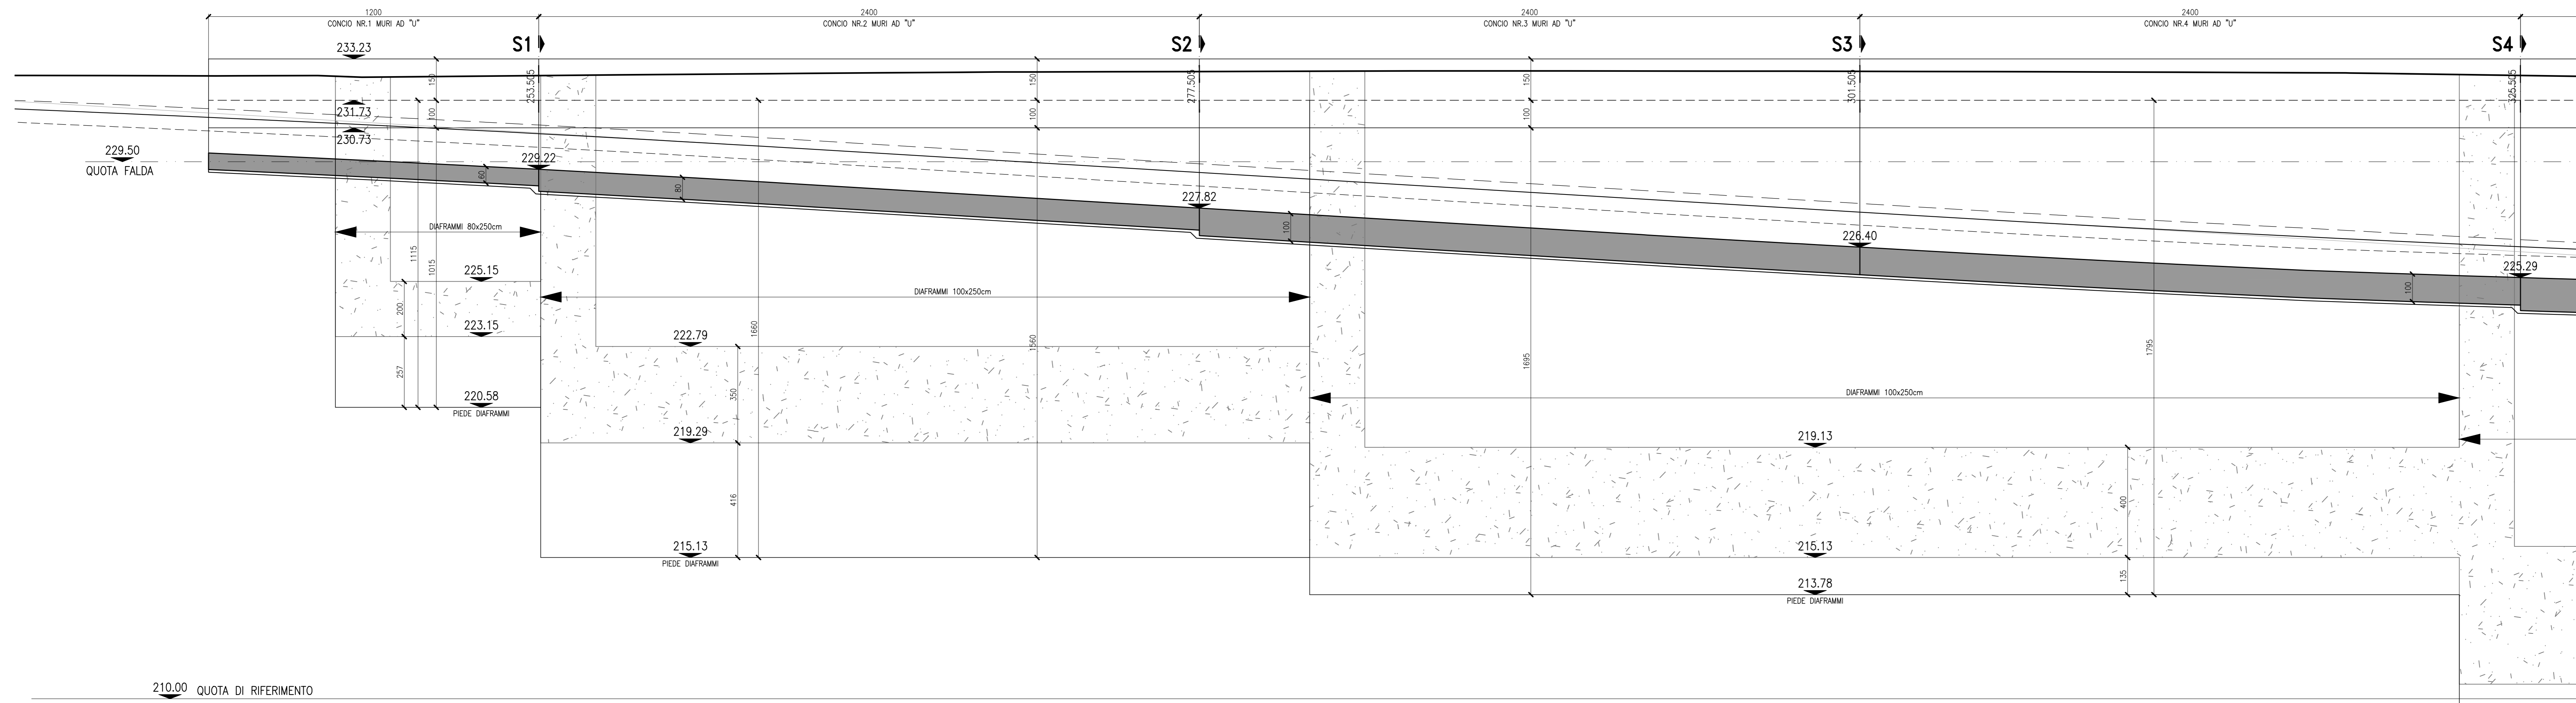

PROFILO LONGITUDINALE LATO NORD - PARTE 2 DI 2

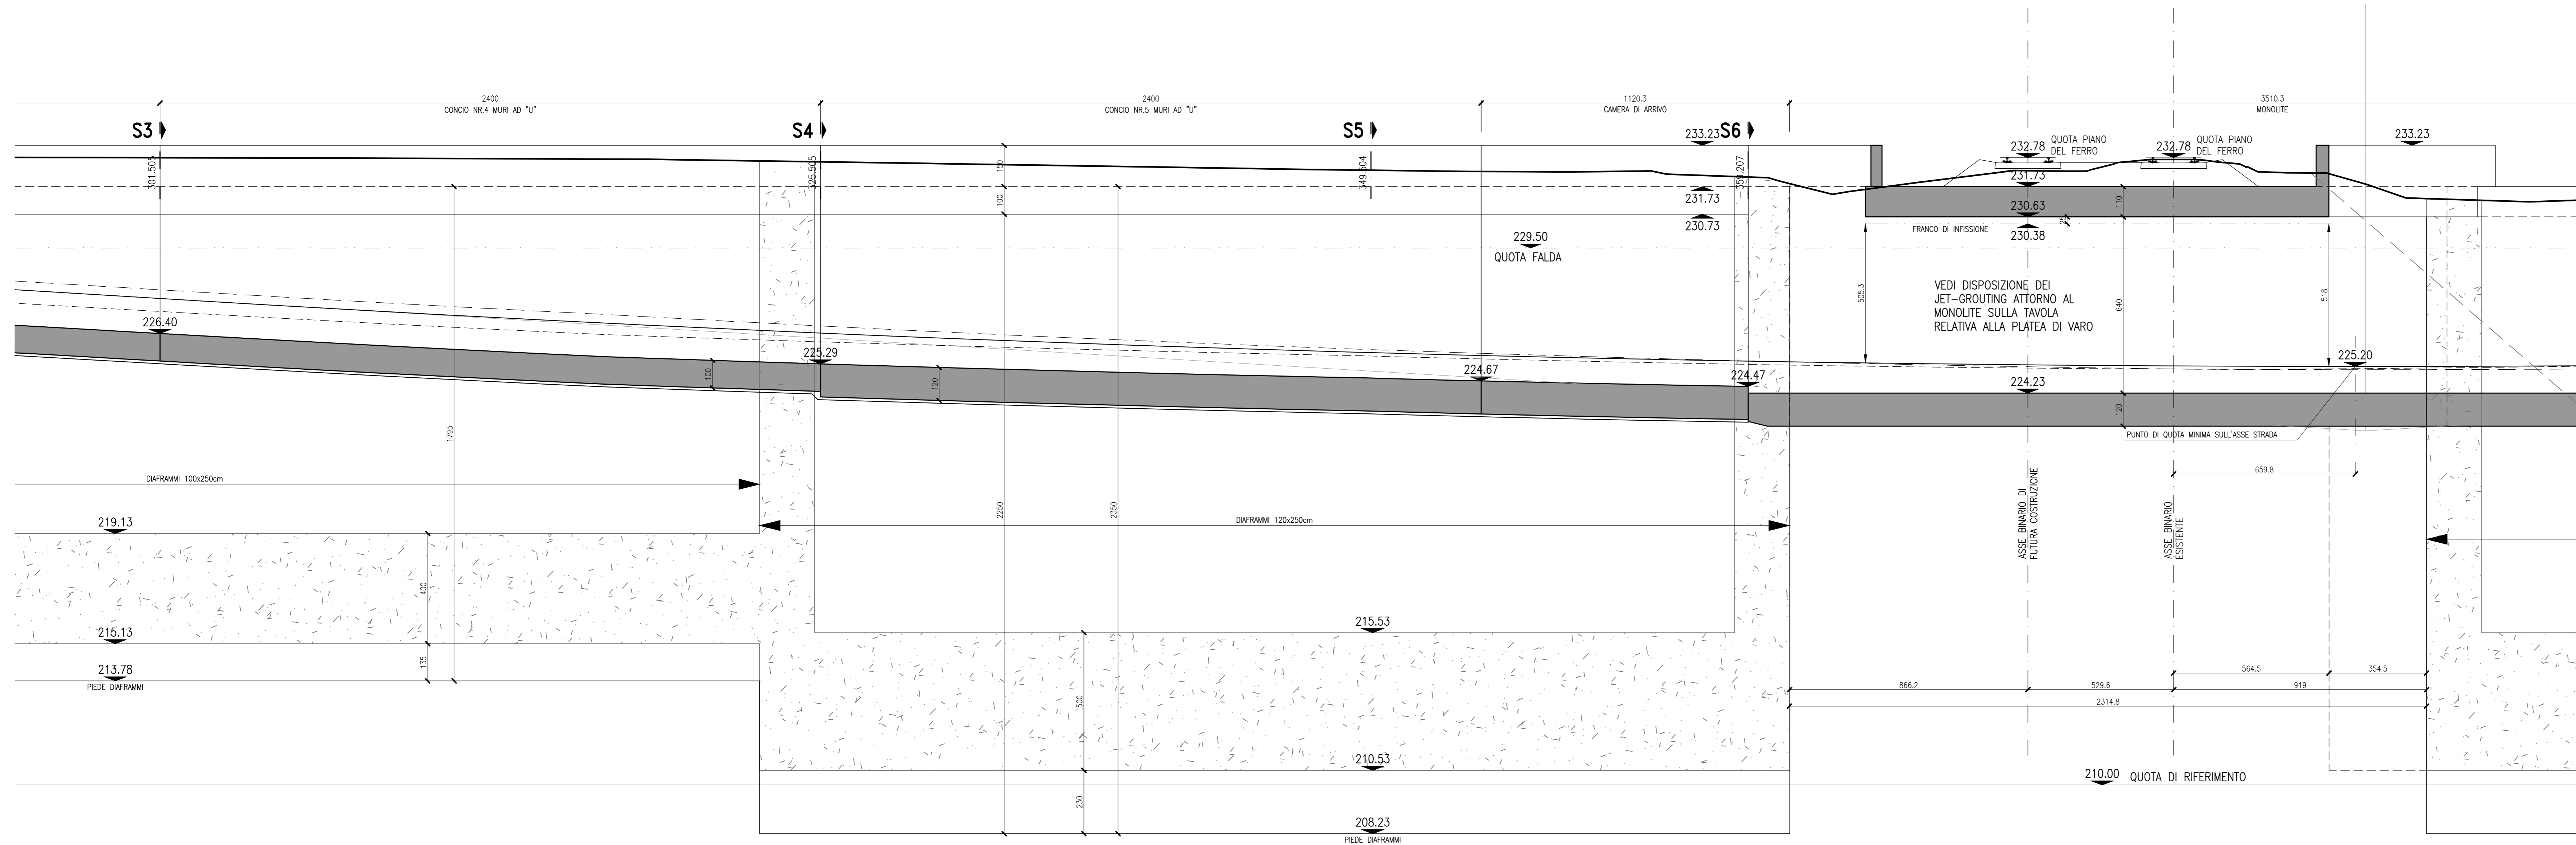

Per Tabella Materiali: vedi tav. NB1R00D26TT0C000001A

COMMITTENTE:  **RFI**
RETE FERROVIARIA ITALIANA
GRUPPO FERROVIE DELLO STATO ITALIANO

PROGETTAZIONE:  **ITALFERR**
GRUPPO FERROVIE DELLO STATO ITALIANO

CUP: J64H17000140001

U.O. INFRASTRUTTURE NORD

PROGETTO DEFINITIVO

RADDOPPIO PONTE S.PIETRO - BERGAMO - MONTELO

APPALTO 8: OPERE SOSTITUTIVE PER SOPPRESSIONE PL TRA BERGAMO E MONTELO

OPERE D'ARTE
Nuovo sottovia km 31+085 LS (tratta Bergamo-Montello)
Profilo longitudinale lato nord

SCALA: 1:100

Rev.	Descrizione	Redatto	Data	Verificato	Data	Approvato	Data	Autorizzato	Data
A	Emissione esecutiva	F. Sempì	Marzo 2020	M. Bergomi	Marzo 2020	M. Bergomi	Marzo 2020	A. Parigi	Marzo 2020

File: NB1R00D26FBSL0300001A.dwg n. Elab.: