




PROFILO LONGITUDINALE LATO SUD - PARTE 1 DI 3

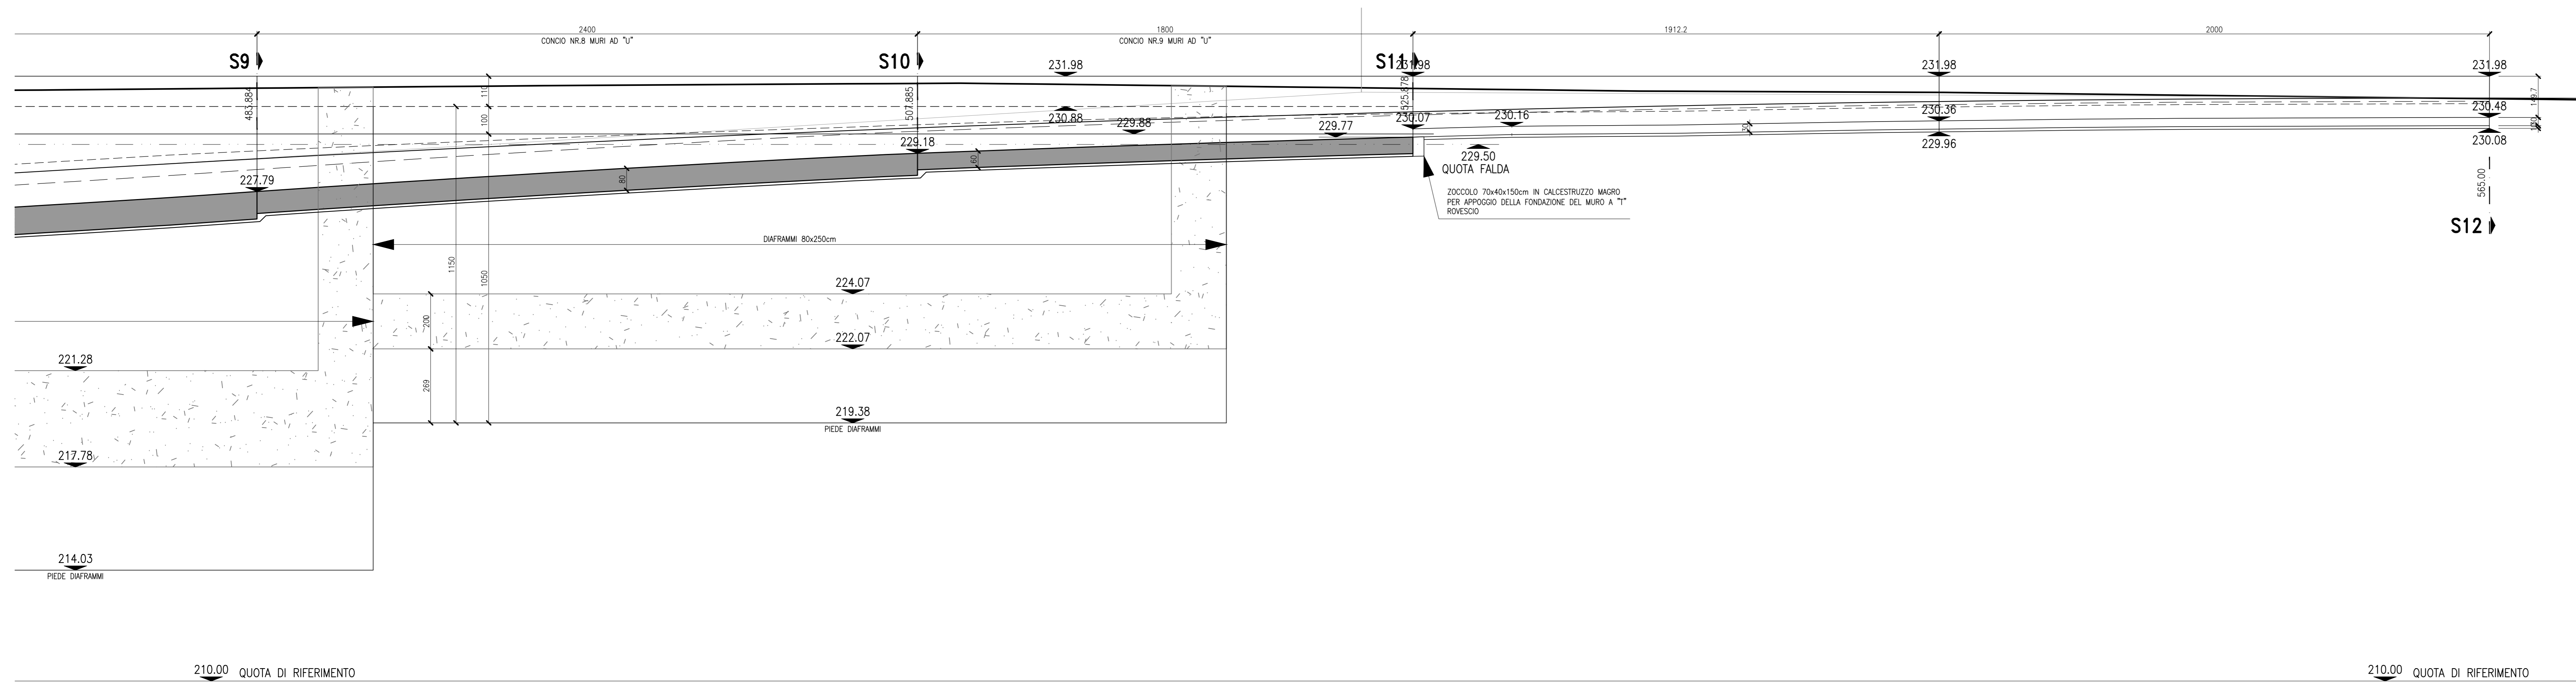

PROFILO LONGITUDINALE LATO SUD - PARTE 2 DI 3

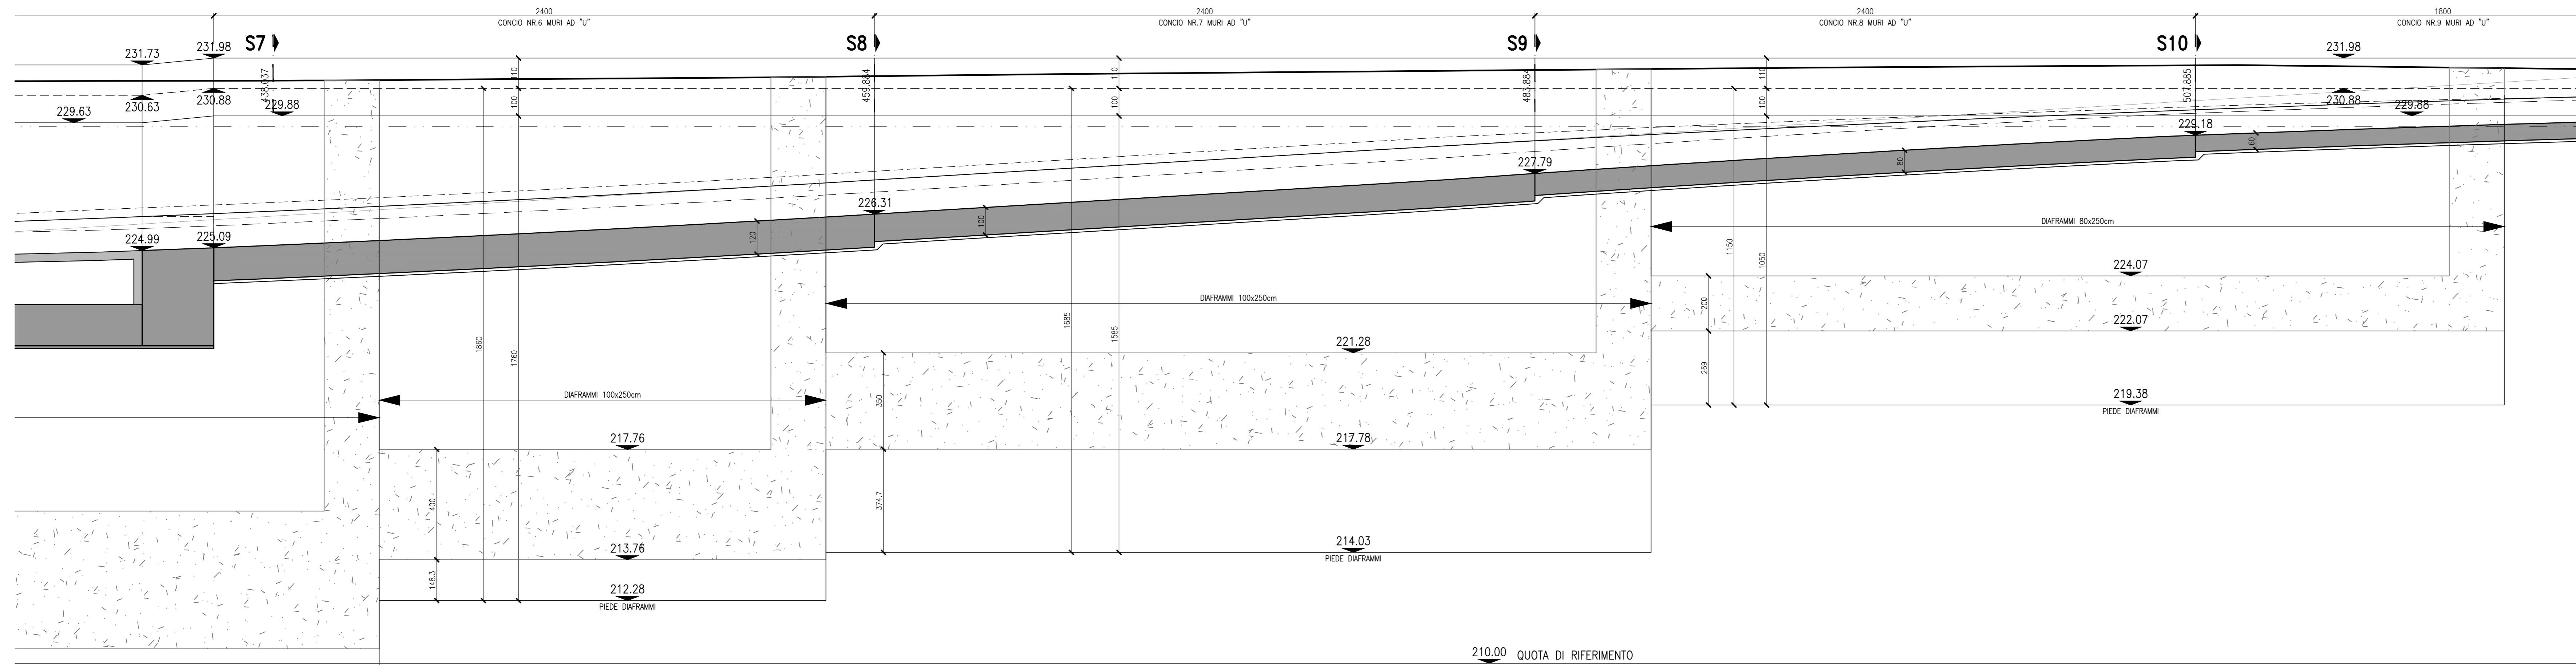

PROFILO LONGITUDINALE LATO SUD - PARTE 3 DI 3

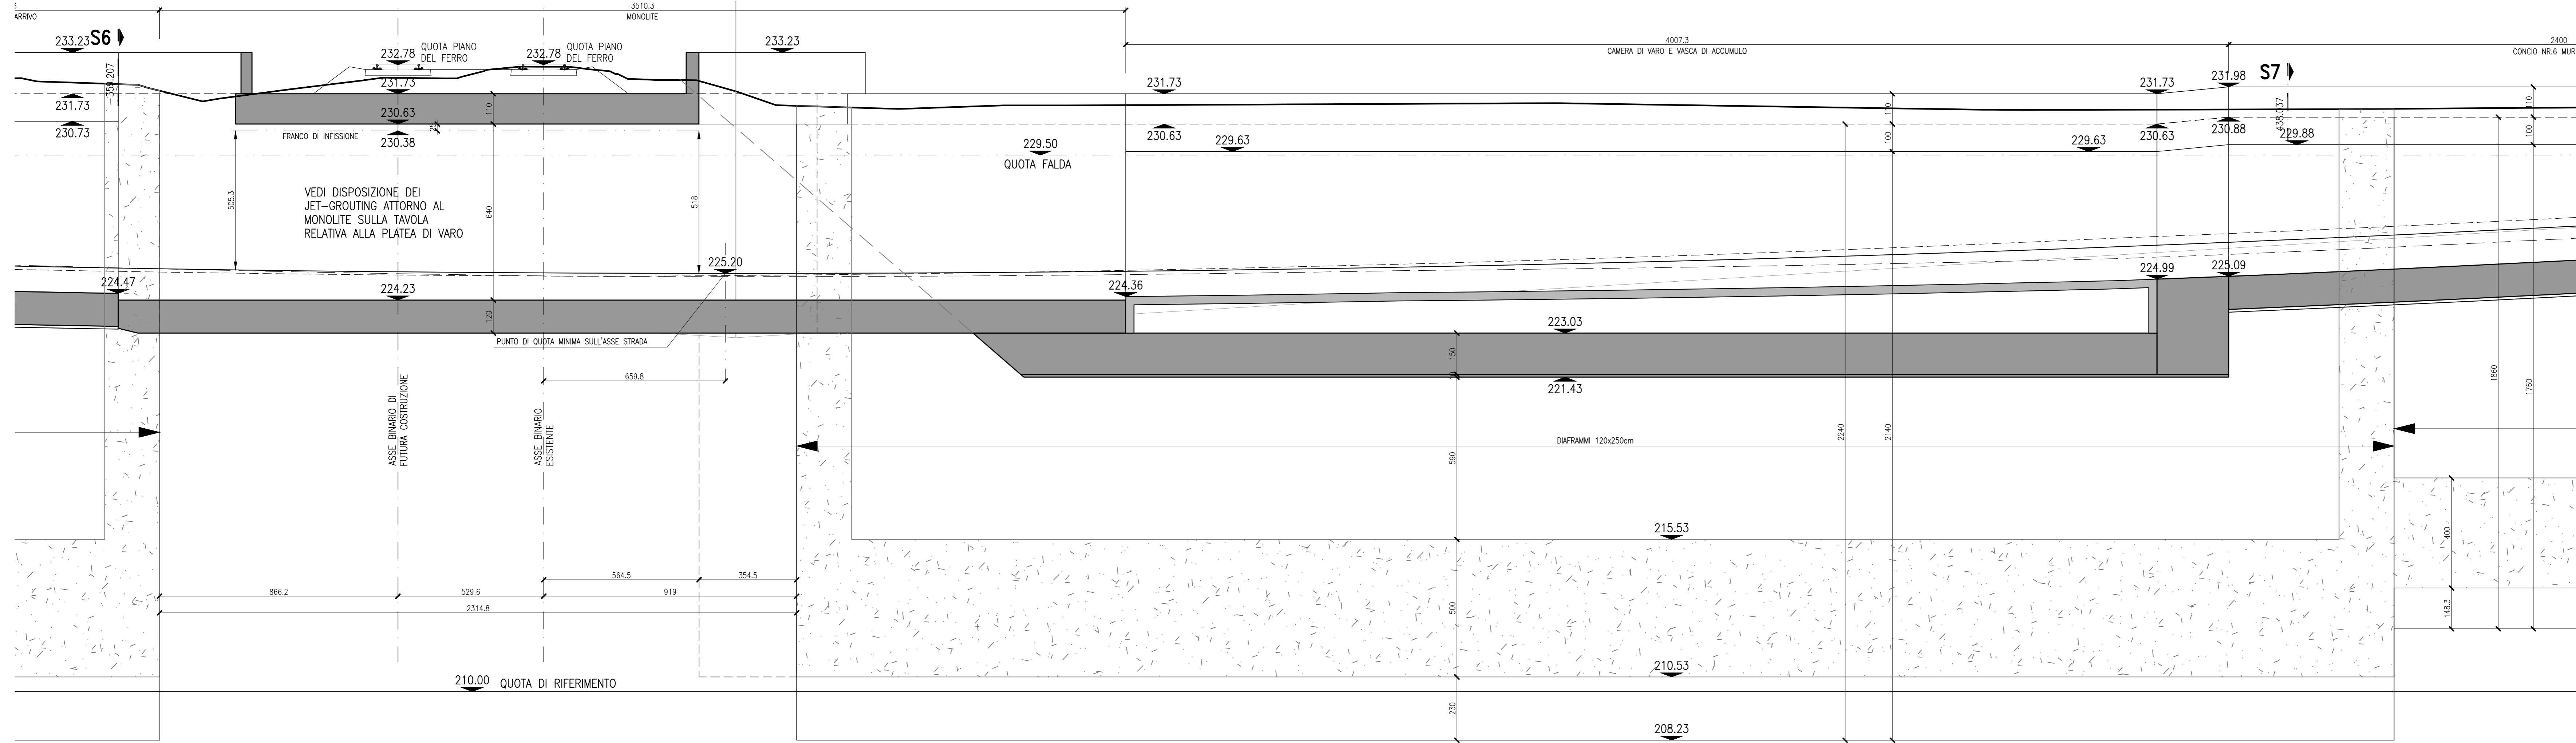

Per Tabella Materiali: vedi tav. NB1R00D26TT0C000001A

COMMITTENTE: **RFI** RETE FERROVIARIA ITALIANA GRUPPO FERROVIE DELLO STATO ITALIANE

PROGETTAZIONE: **ITALFER** INFRASTRUTTURE FERROVIARIE

CUP: J64H17000140001

U.O. INFRASTRUTTURE NORD

PROGETTO DEFINITIVO

RADDOPPIO PONTE S.PIETRO - BERGAMO - MONTELO

APPALTO 8: OPERE SOSTITUTIVE PER SOPPRESSIONE PL TRA BERGAMO E MONTELO

OPERE D'ARTE
Nuovo sottovia km 31+085 LS (tratta Bergamo-Montello)
Profilo longitudinale lato sud

SCALA: 1:100

Rev.	Descrizione	Redatto	Data	Verificato	Data	Approvato	Data	Autorizzato Data
A	Emissione esecutiva	F. Sempini	Marzo 2020	A. Magni	Marzo 2020	M. Bignardi	Marzo 2020	A. Piaggio Marzo 2020

File: NB1R00D26FBSL0300002A.dwg n. Elab.: