tratto 23-24 (tra muri a U)

SCAVI E BONIFICHE	
SCOTICO	15.92 m
SCAVO TRA DIAFRAMMI	31.39 mq
RILEVATI	
SOTTOFONDO	7.45 mq
SOVRASTRUTTURA STRADALE	
STRATO DI USURA	12.02 m
STRATO DI BINDER	12.02 m
STRATO DI BASE	12.02 m
STRATO DI FONDAZIONE	1.97 mq
MARCIAPIEDE	
STRATO DI USURA - MARCIAP.	1.35 m
MASSETTO IN CLS ARMATO - MARCIAP.	1.35 m
FONDAZ IN MISTO - MARCIAP.	0.57 mq

SEZIONE N. : 24
Qt.prog. : 230.69
Progr. Km : 0+525.900
Dist.prec. : 20.900
Dist.succ. : 24.100

tratto 24-25 (tra muri)

SCAVI E BONIFICHE	
SCOTICO	20.90 m
SBANCAMENTO MURO	19.93 mq
RILEVATI	
REMPIMENTO MURI	6.73 mq
SOVRASTRUTTURA STRADALE	
STRATO DI USURA	12.02 m
STRATO DI BINDER	12.02 m
STRATO DI BASE	12.02 m
STRATO DI FONDAZIONE	1.97 mq
SUPER COMPATTATO	2.79 mq
MARCIAPIEDE	
STRATO DI USURA - MARCIAP.	1.35 m
MASSETTO IN CLS ARMATO - MARCIAP.	1.35 m
FONDAZ IN MISTO - MARCIAP.	0.57 mq

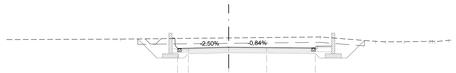

Scala 1:200

Qt. rif. 221.000

| | | |