

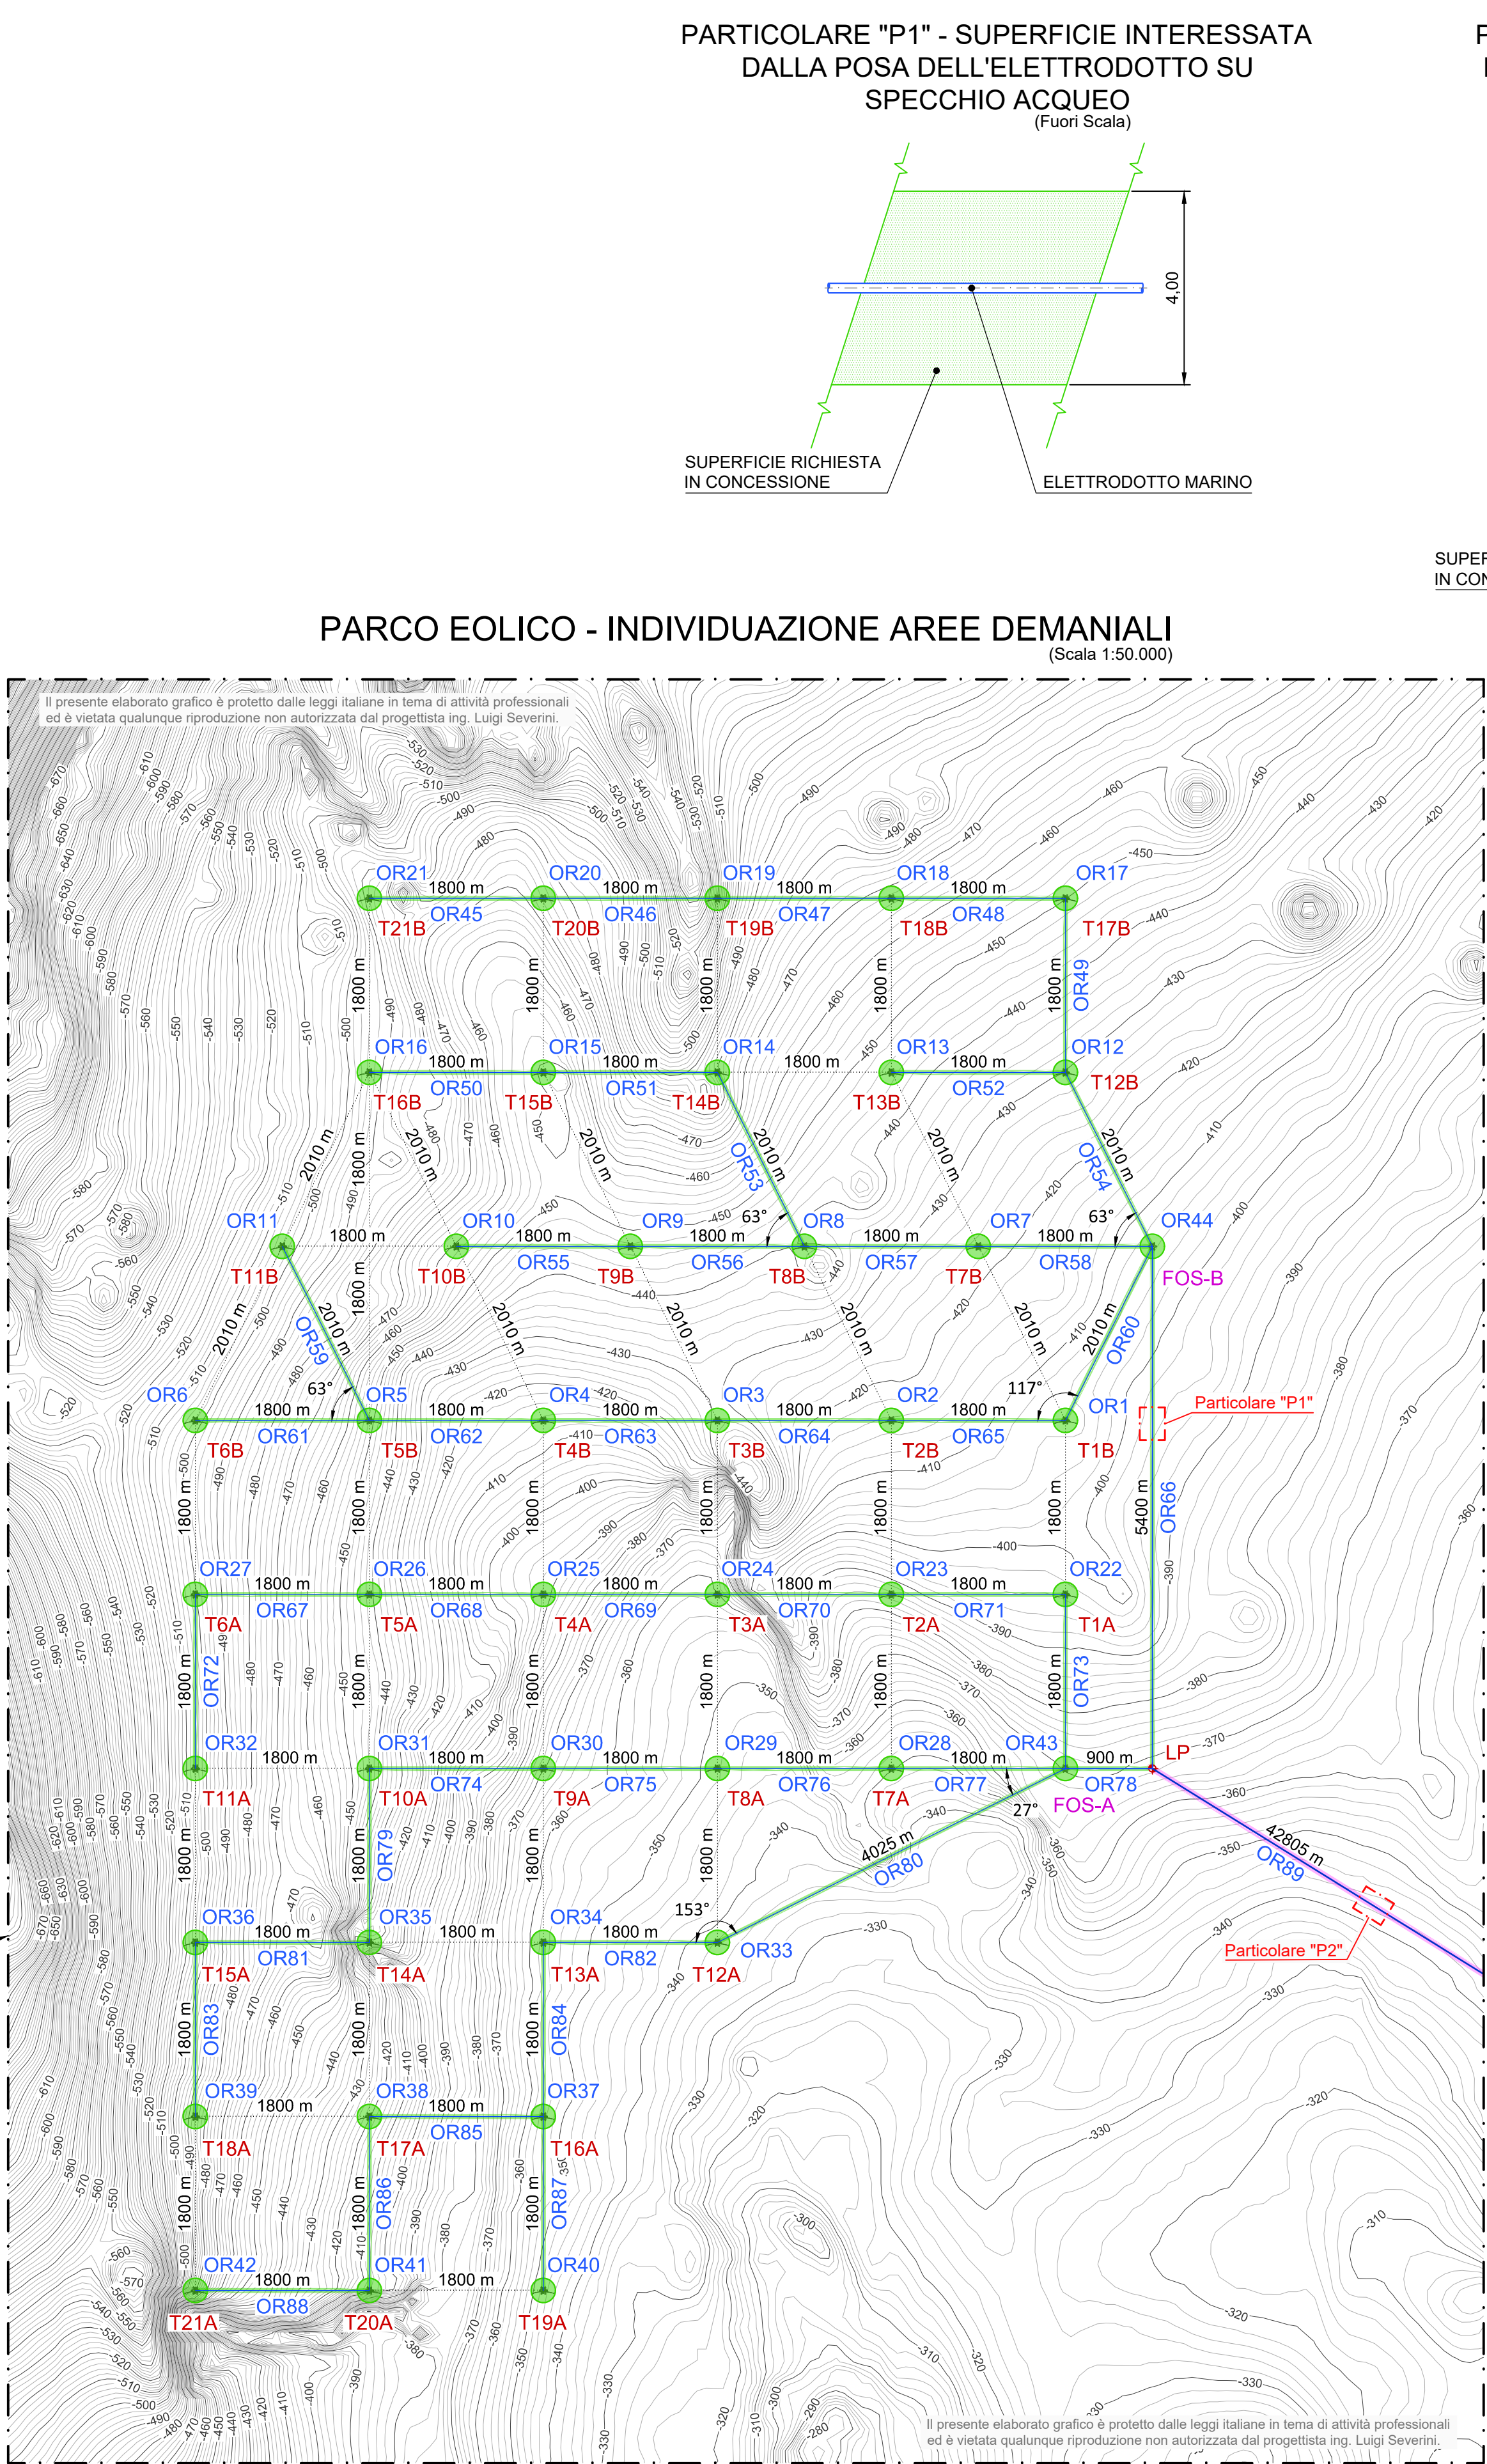


SPECCHIO ACQUEO RICHIESTO IN CONCESSIONE			
OR	POSIZIONE	DESCRIZIONE	SUPERFICIE (mq)
OR01	T1B	Turbina Eolica	48477,00
OR02	T2B	Turbina Eolica	48477,00
OR03	T3B	Turbina Eolica	48477,00
OR04	T4B	Turbina Eolica	48477,00
OR05	T5B	Turbina Eolica	47975,00
OR06	T6B	Turbina Eolica	48979,00
OR07	T7B	Turbina Eolica	48477,00
OR08	T8B	Turbina Eolica	47975,00
OR09	T9B	Turbina Eolica	48477,00
OR10	T10B	Turbina Eolica	48979,00
OR11	T11B	Turbina Eolica	48979,00
OR12	T12B	Turbina Eolica	48477,00
OR13	T13B	Turbina Eolica	48979,00
OR14	T14B	Turbina Eolica	48477,00
OR15	T15B	Turbina Eolica	48477,00
OR16	T16B	Turbina Eolica	48979,00
OR17	T17B	Turbina Eolica	48477,00
OR18	T18B	Turbina Eolica	48477,00
OR19	T19B	Turbina Eolica	48477,00
OR20	T20B	Turbina Eolica	48477,00
OR21	T21B	Turbina Eolica	48979,00
OR22	T1A	Turbina Eolica	48477,00
OR23	T2A	Turbina Eolica	48477,00
OR24	T3A	Turbina Eolica	48477,00
OR25	T4A	Turbina Eolica	48477,00
OR26	T5A	Turbina Eolica	48477,00
OR27	T6A	Turbina Eolica	48477,00
OR28	T7A	Turbina Eolica	48477,00
OR29	T8A	Turbina Eolica	48477,00
OR30	T9A	Turbina Eolica	48477,00
OR31	T10A	Turbina Eolica	48477,00
OR32	T11A	Turbina Eolica	48979,00
OR33	T12A	Turbina Eolica	48477,00
OR34	T13A	Turbina Eolica	48477,00
OR35	T14A	Turbina Eolica	48477,00
OR36	T15A	Turbina Eolica	48477,00
OR37	T16A	Turbina Eolica	47975,00
OR38	T17A	Turbina Eolica	48477,00
OR39	T18A	Turbina Eolica	48979,00
OR40	T19A	Turbina Eolica	48979,00
OR41	T20A	Turbina Eolica	48477,00
OR42	T21A	Turbina Eolica	48979,00
OR43	FOS-A	Centrale Off-Shore	47473,00
OR44	FOS-B	Centrale Off-Shore	47473,00
OR45	T21B - T20B	Elettrodotto Marino	7200,00
OR46	T20B - T19B	Elettrodotto Marino	7200,00
OR47	T19B - T18B	Elettrodotto Marino	7200,00
OR48	T18B - T17B	Elettrodotto Marino	7200,00
OR49	T17B - T12B	Elettrodotto Marino	7200,00
OR50	T16B - T15B	Elettrodotto Marino	7200,00
OR51	T15B - T14B	Elettrodotto Marino	7200,00
OR52	T13B - T12B	Elettrodotto Marino	7200,00
OR53	T14B - T8B	Elettrodotto Marino	8400,00
OR54	T12B - FOS-B	Elettrodotto Marino	8400,00
OR55	T10B - T9B	Elettrodotto Marino	7200,00
OR56	T9B - T8B	Elettrodotto Marino	7200,00
OR57	T8B - T7B	Elettrodotto Marino	7200,00
OR58	T7B - FOS-B	Elettrodotto Marino	7200,00
OR59	T11B - T5B	Elettrodotto Marino	8400,00
OR60	T1B - FOS-B	Elettrodotto Marino	8400,00
OR61	T6B - T5B	Elettrodotto Marino	7200,00
OR62	T5B - T4B	Elettrodotto Marino	7200,00
OR63	T4B - T3B	Elettrodotto Marino	7200,00
OR64	T3B - T2B	Elettrodotto Marino	7200,00
OR65	T2B - T1B	Elettrodotto Marino	7200,00
OR66	FOS-B - LP	Elettrodotto Marino	21600,00
OR67	T6A - T5A	Elettrodotto Marino	7200,00
OR68	T5A - T4A	Elettrodotto Marino	7200,00
OR69	T4A - T3A	Elettrodotto Marino	7200,00
OR70	T3A - T2A	Elettrodotto Marino	7200,00
OR71	T2A - T1A	Elettrodotto Marino	7200,00
OR72	T11A - T6A	Elettrodotto Marino	7200,00
OR73	FOS-A - T1A	Elettrodotto Marino	7200,00
OR74	T10A - T9A	Elettrodotto Marino	7200,00
OR75	T9A - T8A	Elettrodotto Marino	7200,00
OR76	T8A - T7A	Elettrodotto Marino	7200,00
OR77	T7A - FOS-A	Elettrodotto Marino	7200,00
OR78	FOS-A - LP	Elettrodotto Marino	3600,00
OR79	T14A - T10A	Elettrodotto Marino	7200,00
OR80	T12A - FOS-A	Elettrodotto Marino	16100,00
OR81	T15A - T14A	Elettrodotto Marino	7200,00
OR82	T13A - T12A	Elettrodotto Marino	7200,00
OR83	T18A - T15A	Elettrodotto Marino	7200,00
OR84	T16A - T13A	Elettrodotto Marino	7200,00
OR85	T17A - T16A	Elettrodotto Marino	7200,00
OR86	T20A - T17A	Elettrodotto Marino	7200,00
OR87	T19A - T16A	Elettrodotto Marino	7200,00
OR88	T21A - T20A	Elettrodotto Marino	7200,00
OR89	LP - JP	Coppia Elettrodotti Marini	256830,00
OR90	JP - DP	Coppia Elettrodotti Marini	2970,00
Superficie TOTALE			2735594,00

COORDINATE AREE DI INTERESSE			
Posizione	Latitudine	Longitudin e	Descrizione Opera
T1A	39.407698°	7.946727°	Turbina Eolica
T2A	39.407507°	7.925823°	Turbina Eolica
T3A	39.407312°	7.904920°	Turbina Eolica
T4A	39.407113°	7.884016°	Turbina Eolica
T5A	39.406911°	7.863112°	Turbina Eolica
T6A	39.406705°	7.842209°	Turbina Eolica
T7A	39.391290°	7.926072°	Turbina Eolica
T8A	39.391095°	7.905173°	Turbina Eolica
T9A	39.390897°	7.884274°	Turbina Eolica
T10A	39.390695°	7.863376°	Turbina Eolica
T11A	39.390489°	7.842477°	Turbina Eolica
T12A	39.374879°	7.905426°	Turbina Eolica
T13A	39.374681°	7.884532°	Turbina Eolica
T14A	39.374478°	7.863639°	Turbina Eolica
T15A	39.374272°	7.842745°	Turbina Eolica
T16A	39.358464°	7.884790°	Turbina Eolica
T17A	39.358262°	7.863901°	Turbina Eolica
T18A	39.358056°	7.843013°	Turbina Eolica
T19A	39.342248°	7.885048°	Turbina Eolica
T20A	39.342046°	7.864164°	Turbina Eolica
T21A	39.341840°	7.843280°	Turbina Eolica
T1B	39.423914°	7.946483°	Turbina Eolica
T2B	39.423723°	7.925574°	Turbina Eolica
T3B	39.423528°	7.904665°	Turbina Eolica
T4B	39.423329°	7.883757°	Turbina Eolica
T5B	39.423127°	7.862848°	Turbina Eolica
T6B	39.422921°	7.841940°	Turbina Eolica
T7B	39.440036°	7.935781°	Turbina Eolica
T8B	39.439842°	7.914868°	Turbina Eolica
T9B	39.439645°	7.893954°	Turbina Eolica
T10B	39.439445°	7.873041°	Turbina Eolica
T11B	39.439240°	7.852128°	Turbina Eolica
T12B	39.456347°	7.945994°	Turbina Eolica
T13B	39.456156°	7.925075°	Turbina Eolica
T14B	39.455961°	7.904157°	Turbina Eolica
T15B	39.455762°	7.883239°	Turbina Eolica
T16B	39.455559°	7.862321°	Turbina Eolica
T17B	39.472564°	7.945749°	Turbina Eolica
T18B	39.472372°	7.924826°	Turbina Eolica
T19B	39.472177°	7.903903°	Turbina Eolica
T20B	39.471978°	7.882980°	Turbina Eolica
T21B	39.471775°	7.862057°	Turbina Eolica
FOS-A	39.391481°	7.946971°	Centrale Off-Shore
FOS-B	39.440225°	7.956696°	Centrale Off-Shore
LP	39.391575°	7.957421°	Coppia Elettrodotti Marini
JP	39.191275°	8.381589°	Coppia Elettrodotti Marini
DP	39.193266°	8.386690°	Punto di Sbarco

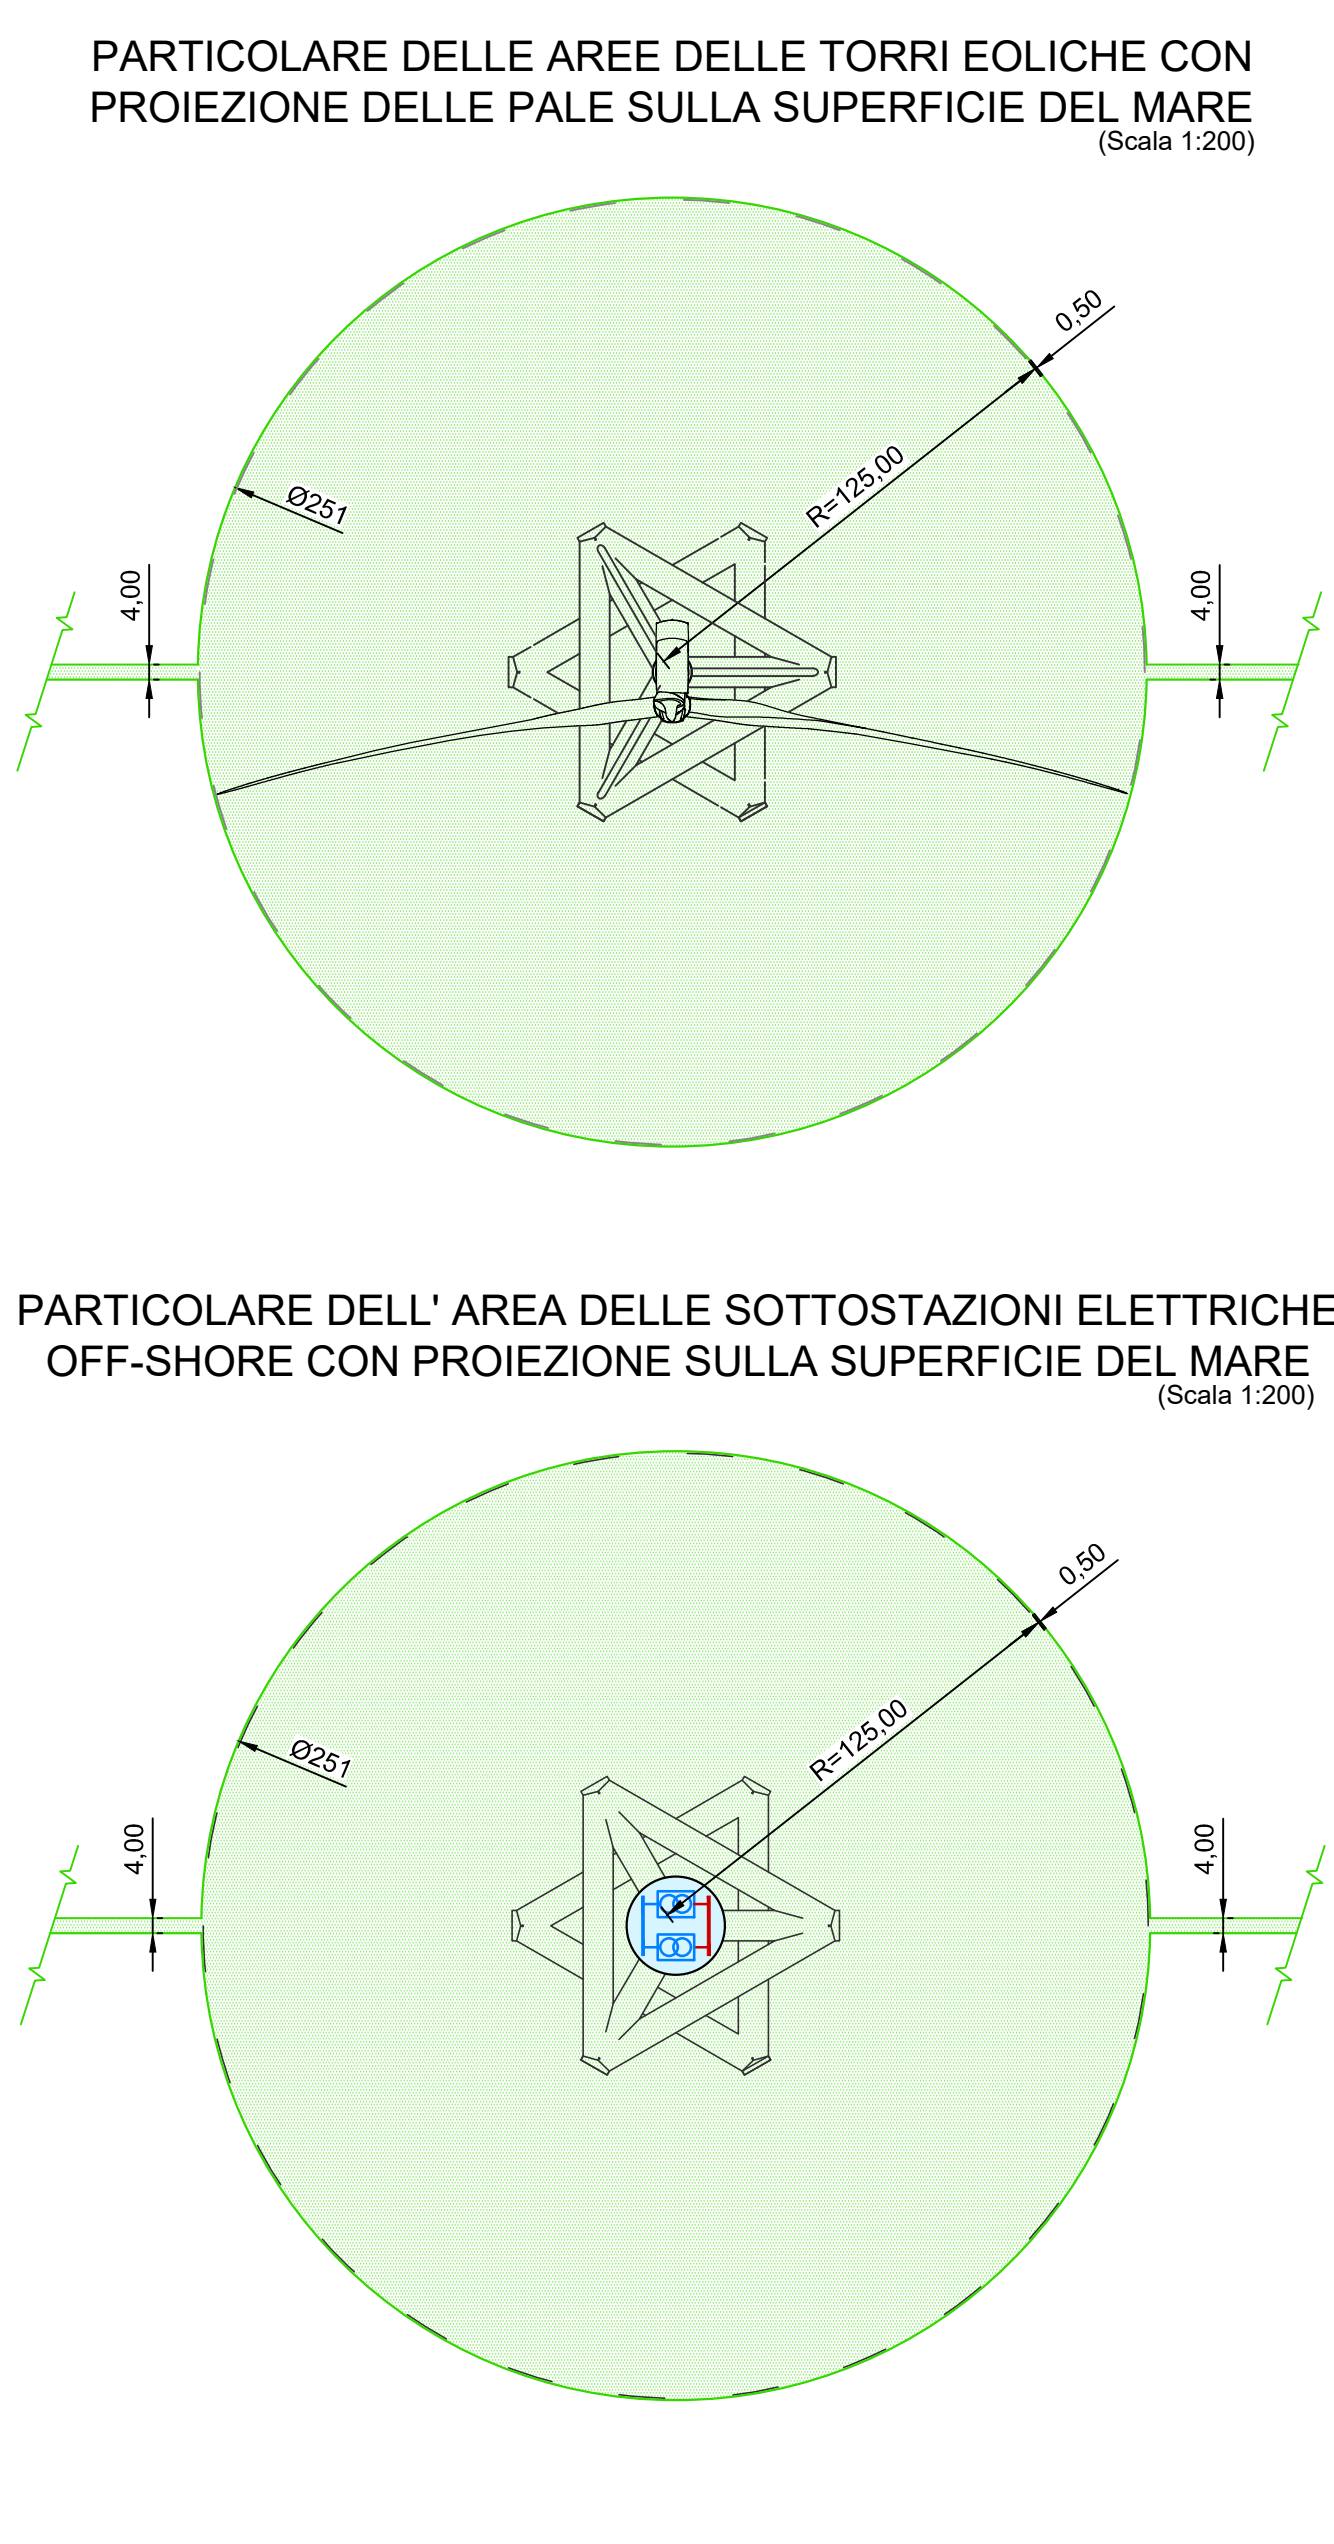

LEGENDA	
Tn	Posizione Turbina Eolica
FOS-n	Posizione Centrale Off-Shore
LP	Posizione Coppia Elettrodotti Marini
JP	Posizione Coppia Elettrodotti Marini
DP	Posizione Punto di Sbarco
ORn	Posizione Opera da Realizzare
	Superficie Specchio Acqueo (Turbina, Centrale ed Elettrodotto Marino)
	Superficie Specchio Acqueo (Coppia Elettrodotti Marini)

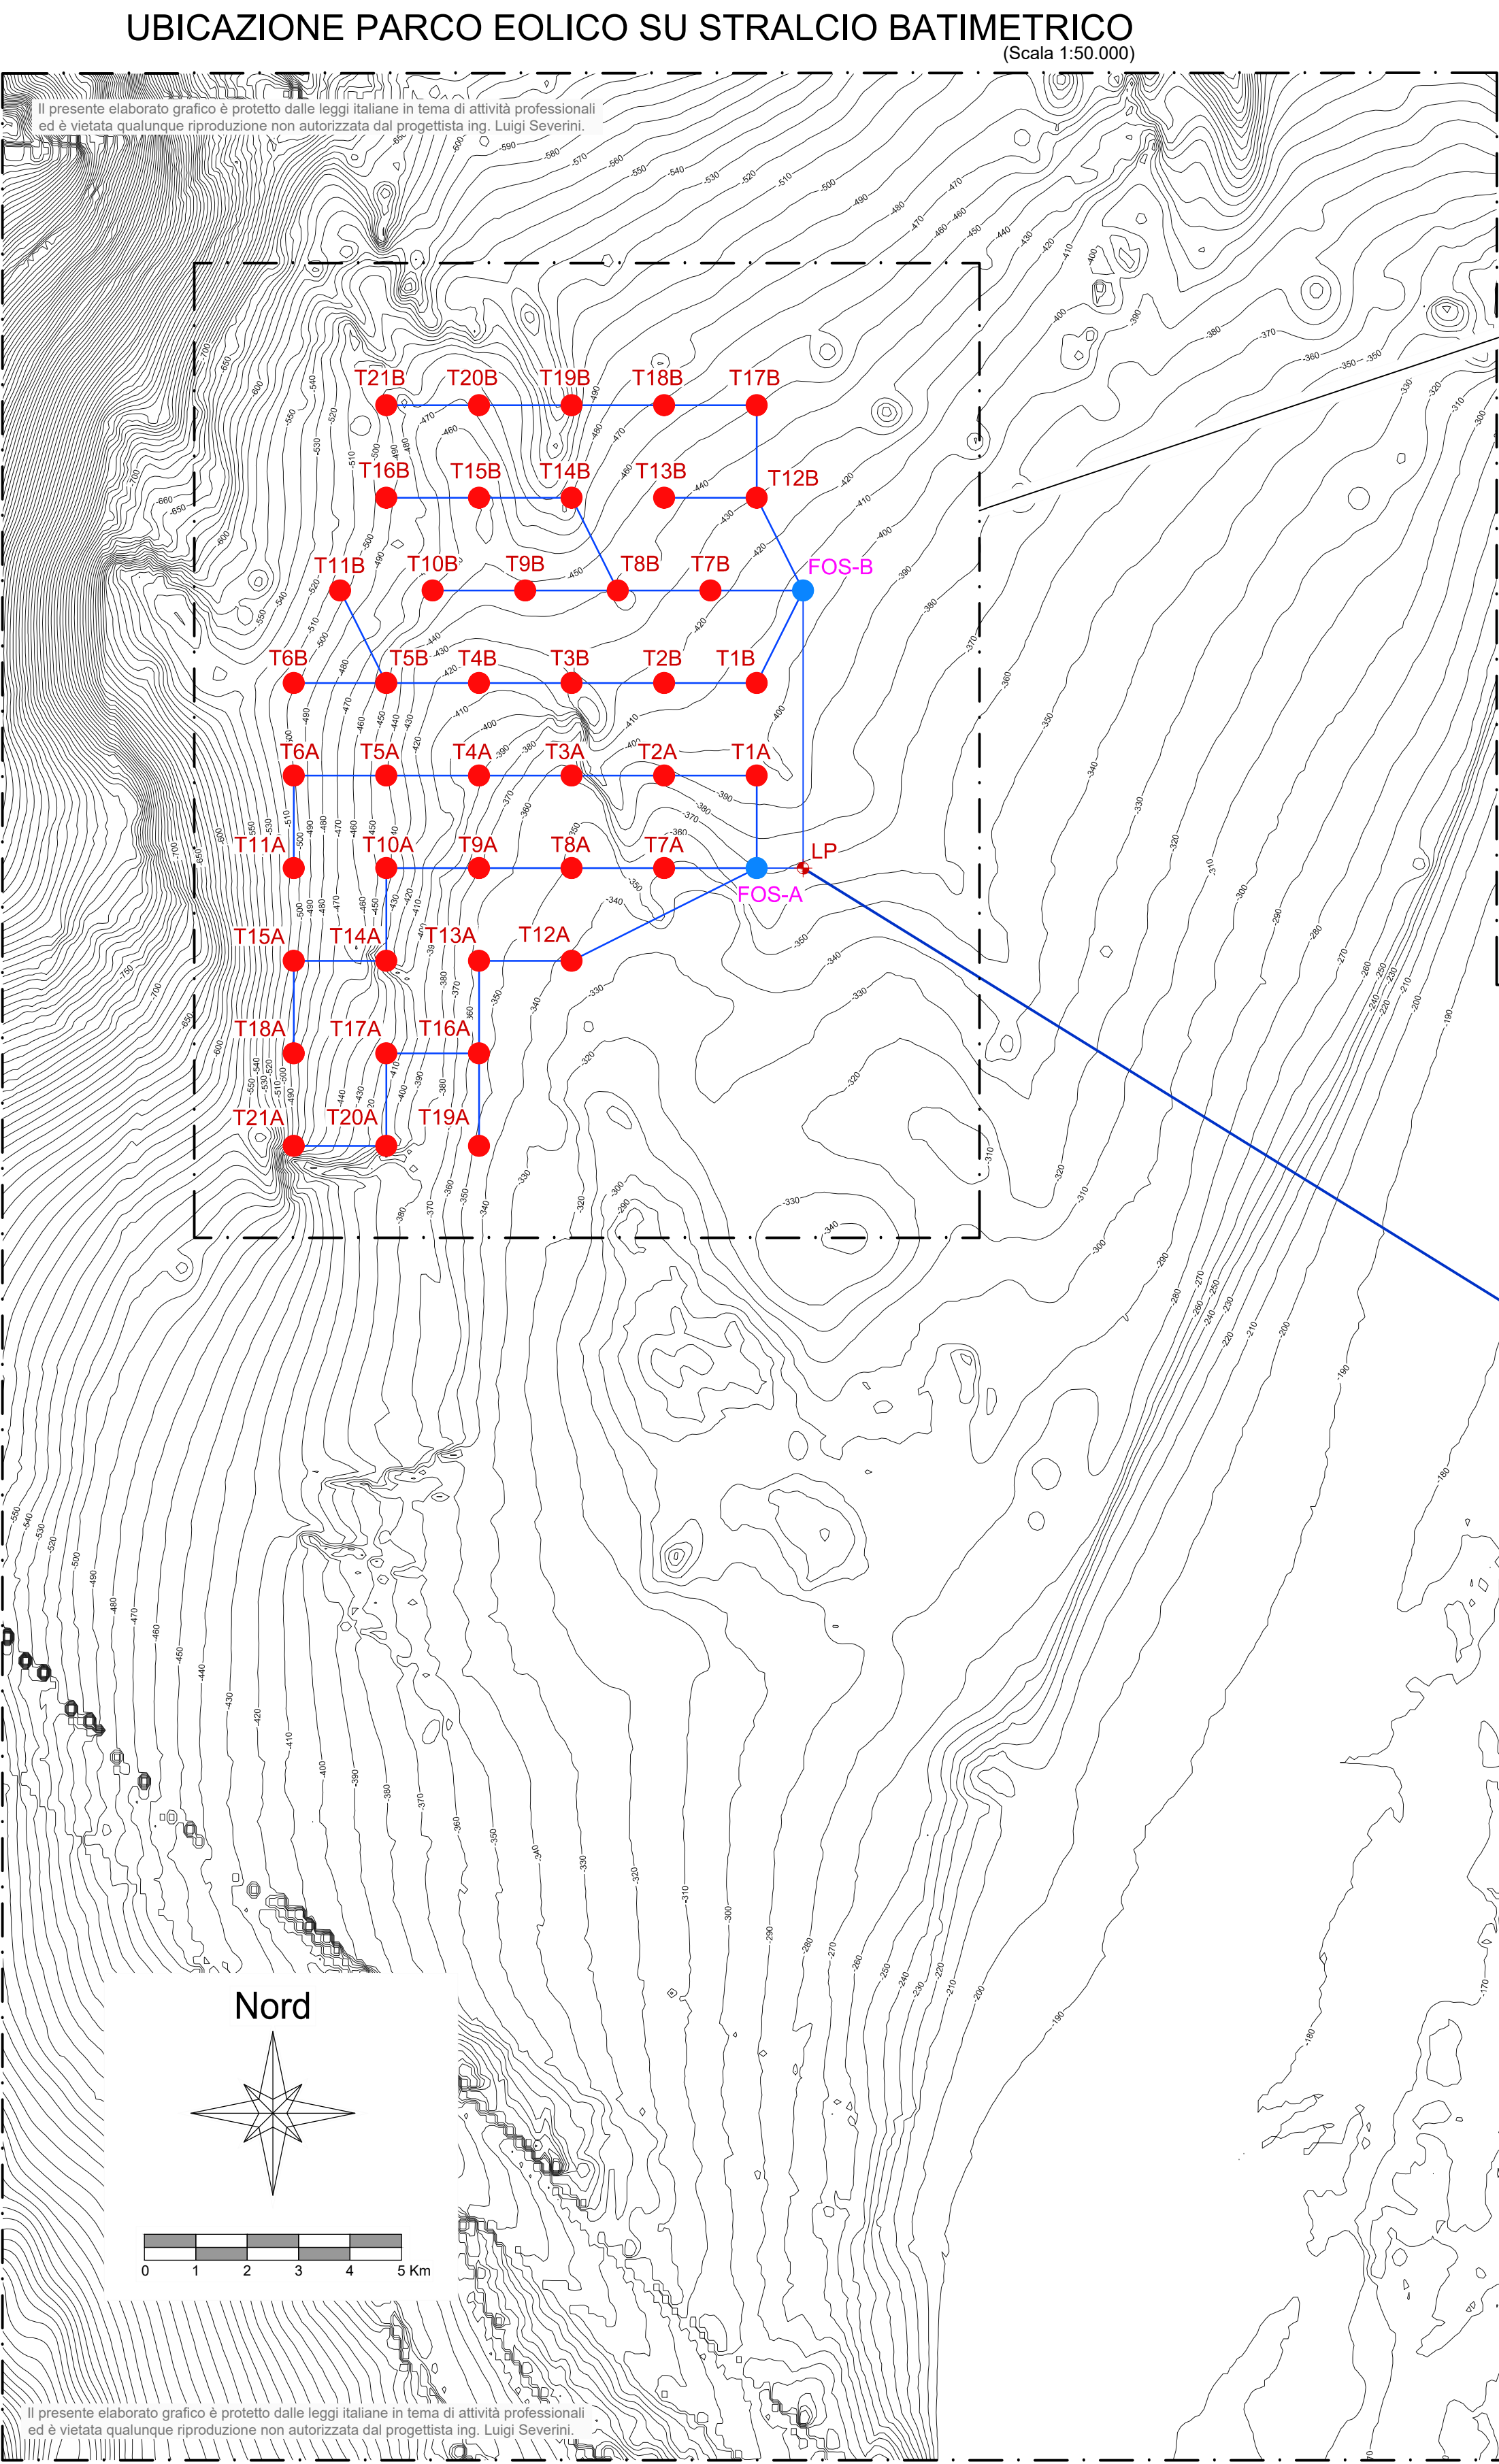

LEGENDA	
	Elettrodotto Marino
	Turbina eolica
	Sottostazione Elettrica Off-Shore
	Punto Demaniale

Ministero delle Infrastrutture e dei Trasporti
Domanda di Autorizzazione Unica ex art. 12 D.lgs 387/ 2003

Ministero dell'Ambiente
Procedura di Valutazione di Impatto Ambientale ex D.lgs 152/2006

Parco Eolico - Individuazione Aree Demaniali

PROGETTO PRELIMINARE
PARCO EOLICO FLOTTANTE
NEL MARE DI SARDEGNA
SUD OCCIDENTALE

Progettazione:
ing. Luigi Severini
iLStudio
Engineering & Consulting Studio

00	16.03.2020	EMISSO PER APPROVAZIONE						DONADELLI		SEVERINI	
REV.	DATA	DESCRIZIONE						DESIGNER		PLANNER	
SCALA:		VARIE						FORMATO:		A0+	

Codice:

F	0	2	1	9	T	T	0	0	3	A	R	E	D	E	M	0	0	a
NUM CORR.		ANNO		COD.		NUM ELAB.		DESCRIZIONE ELABORATO						REV.		R.I.		